


COMUNE DI PORCARI


Progetto per la realizzazione di
insediamento produttivo in variante al R.U.
ai sensi dell' art. 35 della L.R. 65/2014

Ubicazione: Strada Vicinale detta Via
Della Fossa Nuova e Via Avv. Del Magro

Proponente:
MCC CORPORATION s.r.l.

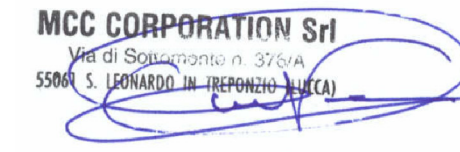


Capannone B: piante

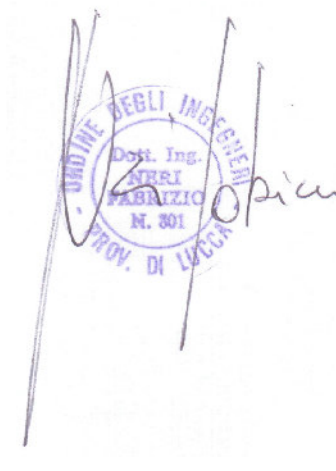

TAV.
10
SCALA
1:200 - 1:50


ING. NERI FABRIZIO
VIA SALICCHI 609 - 55100 LUCCA
Tel./fax 0583/492904
Cell. 3483804900
email: fabrizio@fabrizioneri.it

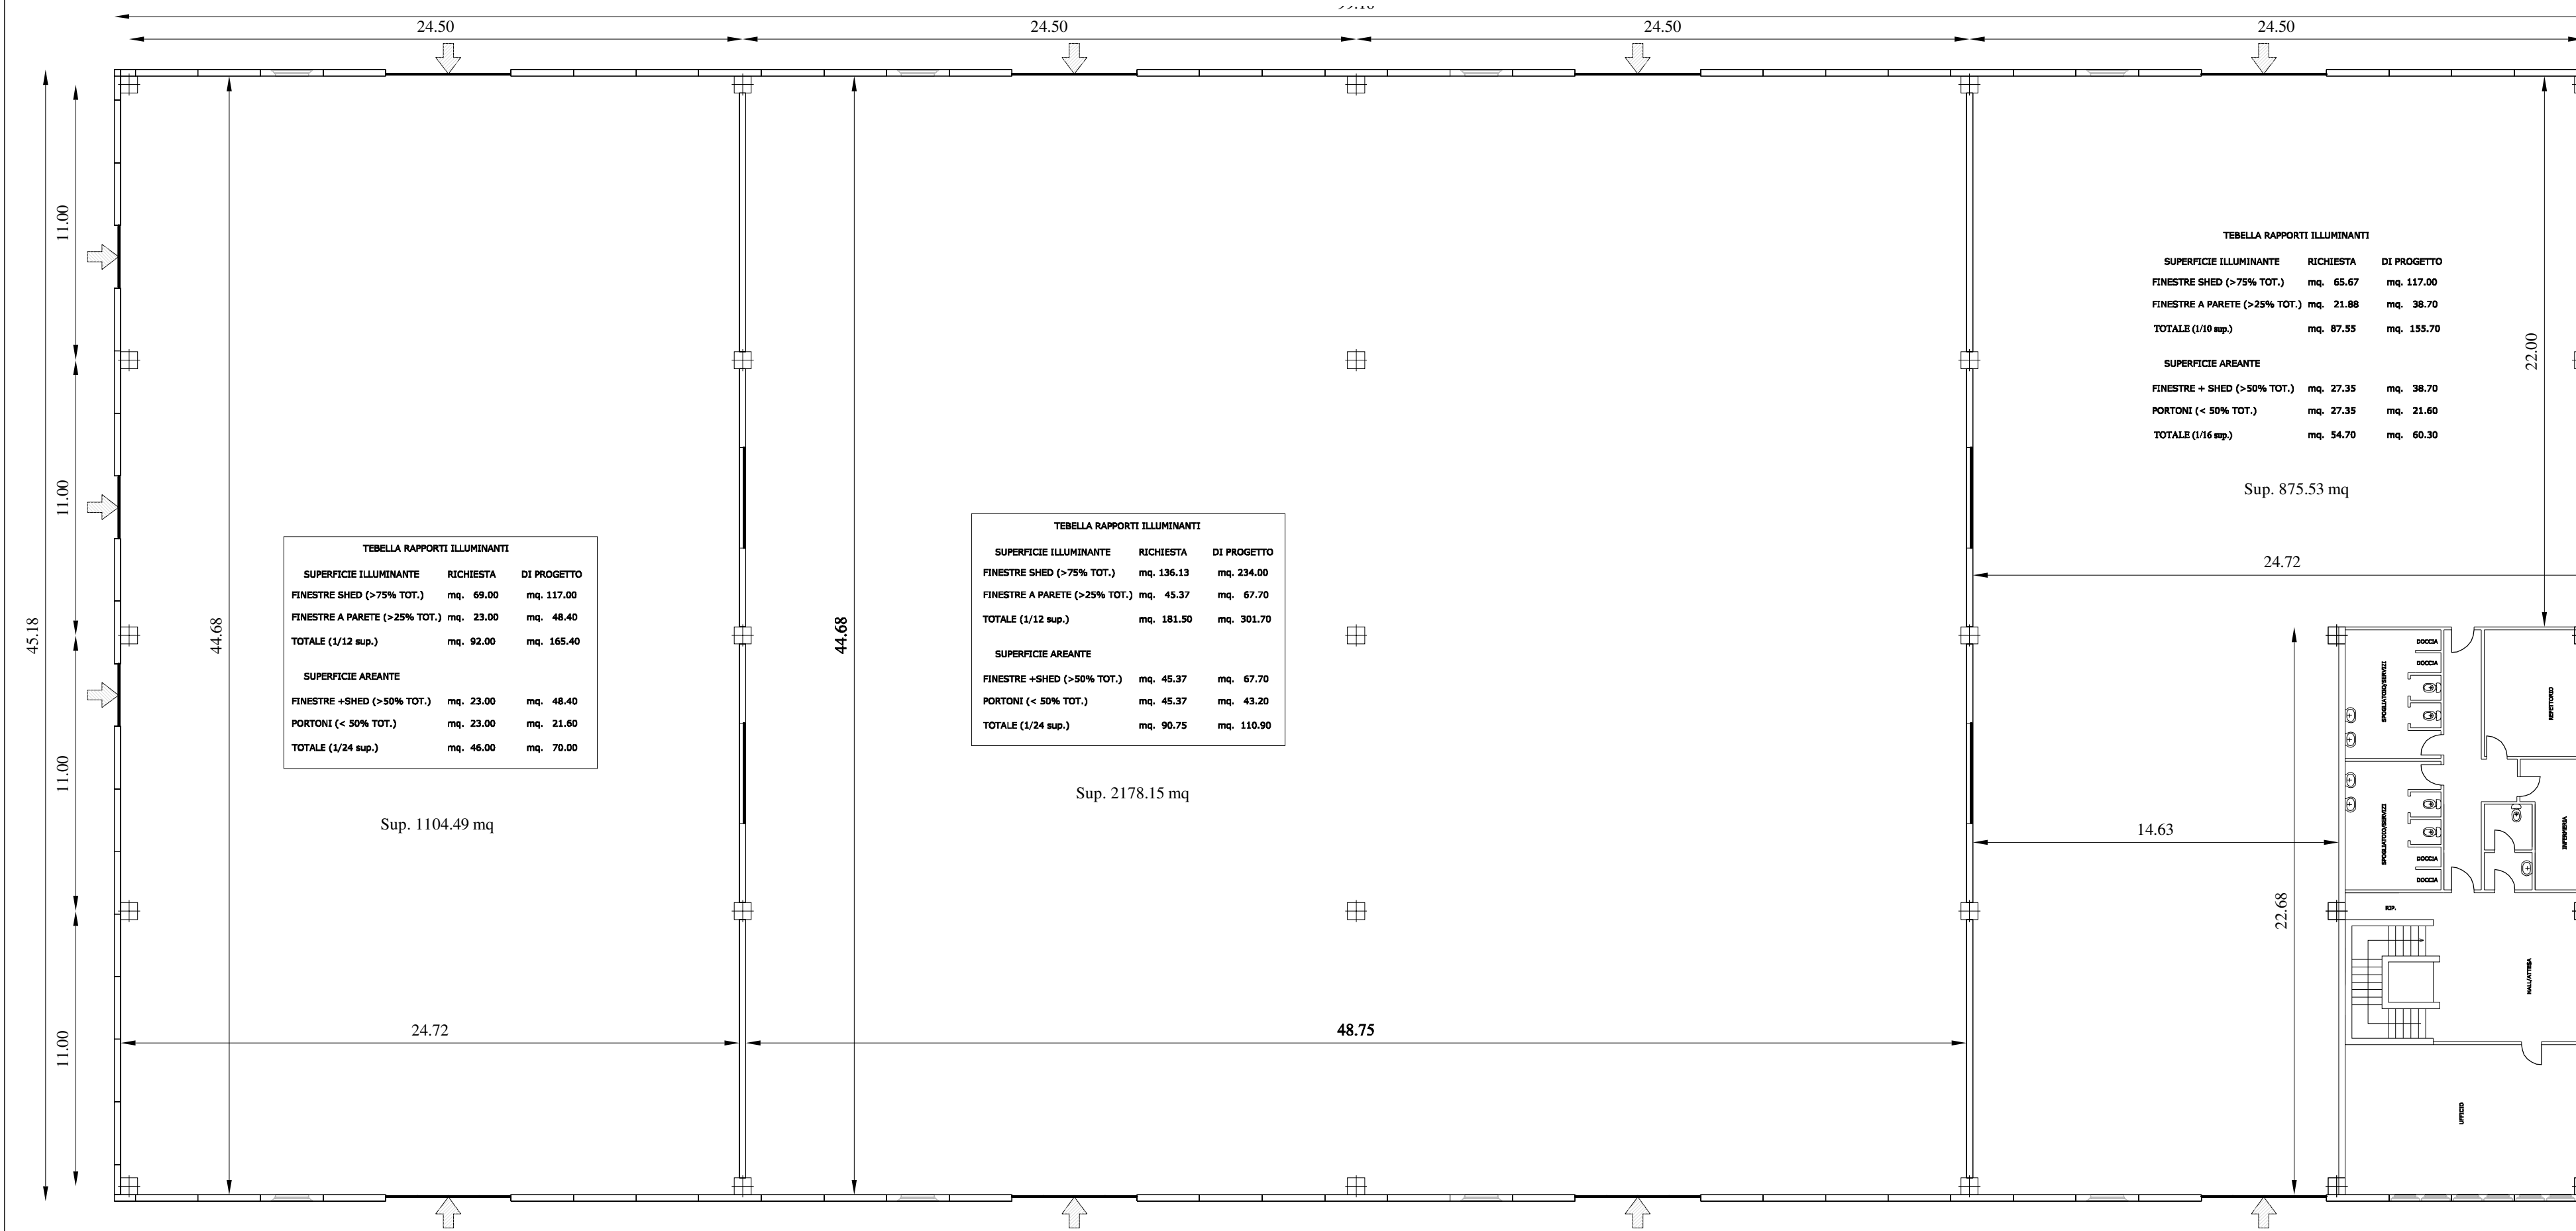

PIANTA PIANO TERRA



PIANTA PIANO PRIMO

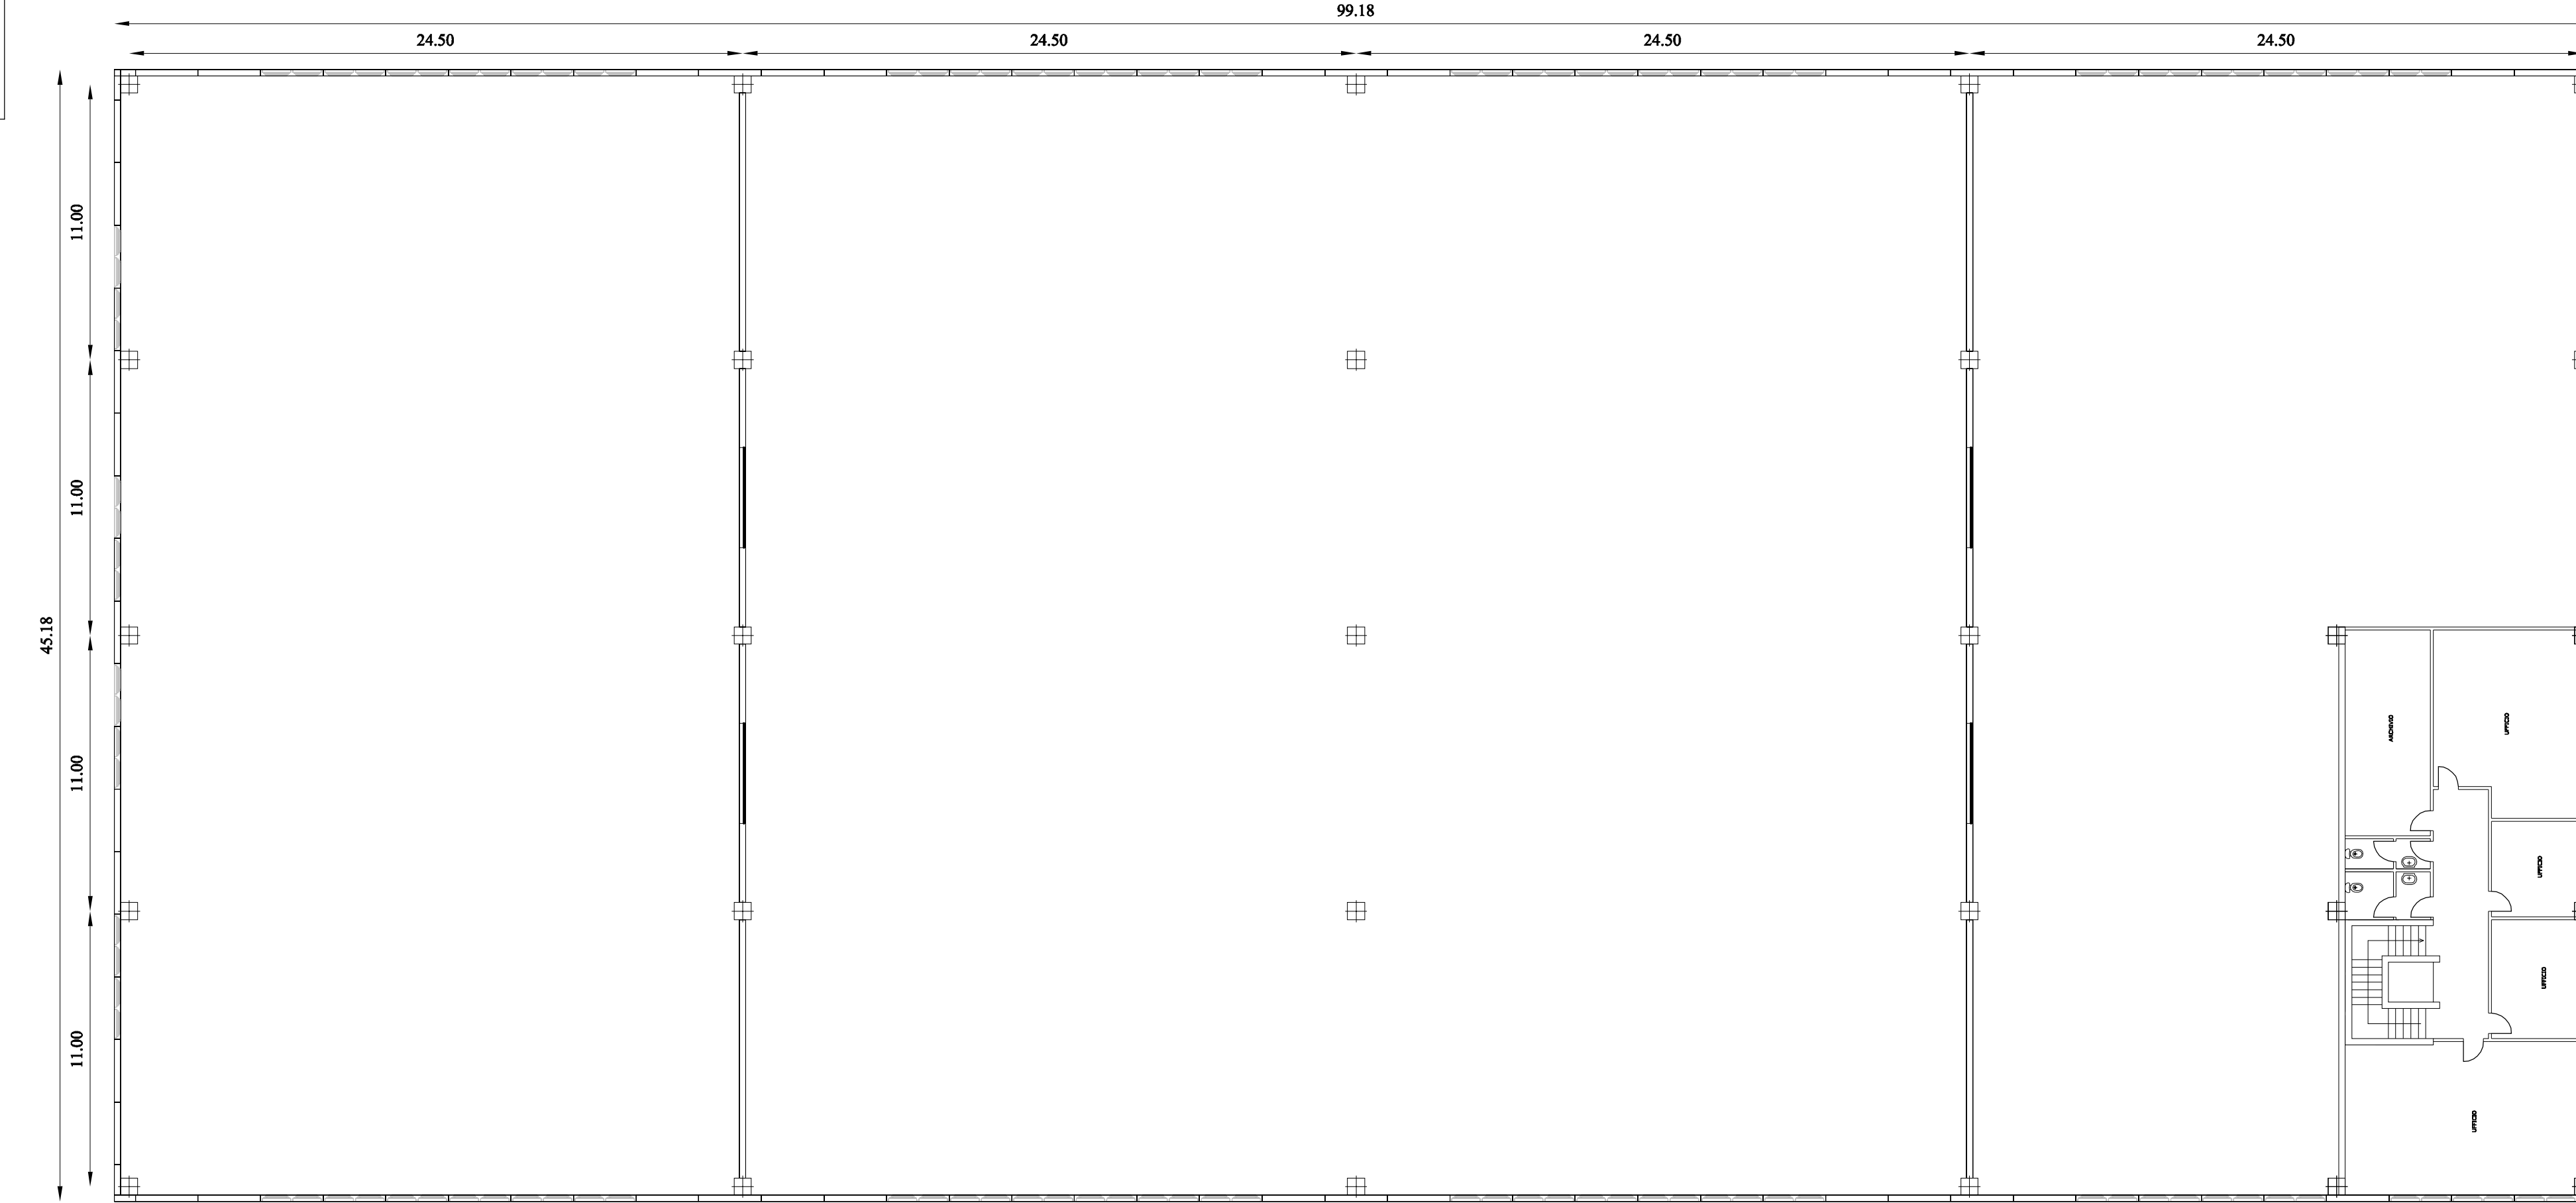

PIANTA PIANO SECONDO



PIANTA COPERTURA