

Luca Borgo Giannelli 344
Telefono 0583/31424 - Fax 0583/342363
E-mail: luca@borgogiannelli.it

Rocco e Puccetti
Architetti
ReP

COMUNE:
PORCARI

OGGETTO:
PROGETTO DI PIANO ATTUATIVO PER UN LOTTO "D5" , SITO
LUNGO LA VIA PUCCINI, NEL COMUNE DI PORCARI

ELABORATO:
Ipotesi progettuale
- piante, prospetti e sezioni

TAVOLA:
5.1


SCALA:
1:200

RICHIEDENTE:


Sarti Federico

FUTURO ACQUIRENTE :


Rao Franco *legale rappresentante della Immobiliare M.F.V. Spa*

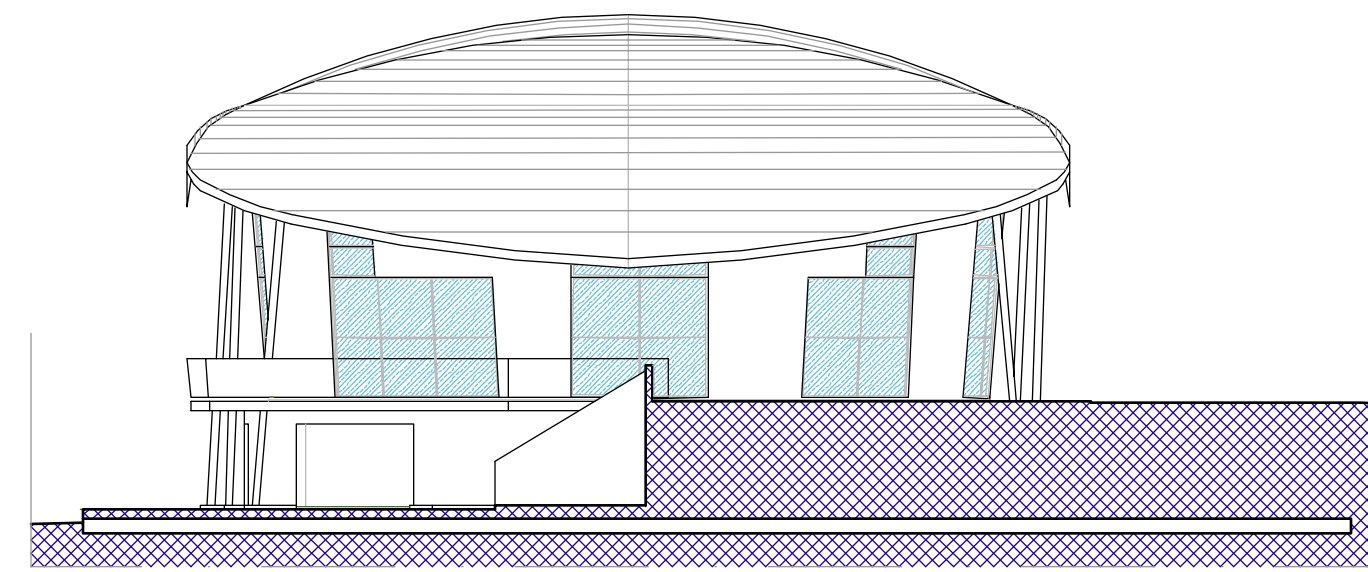


Prospetto Est

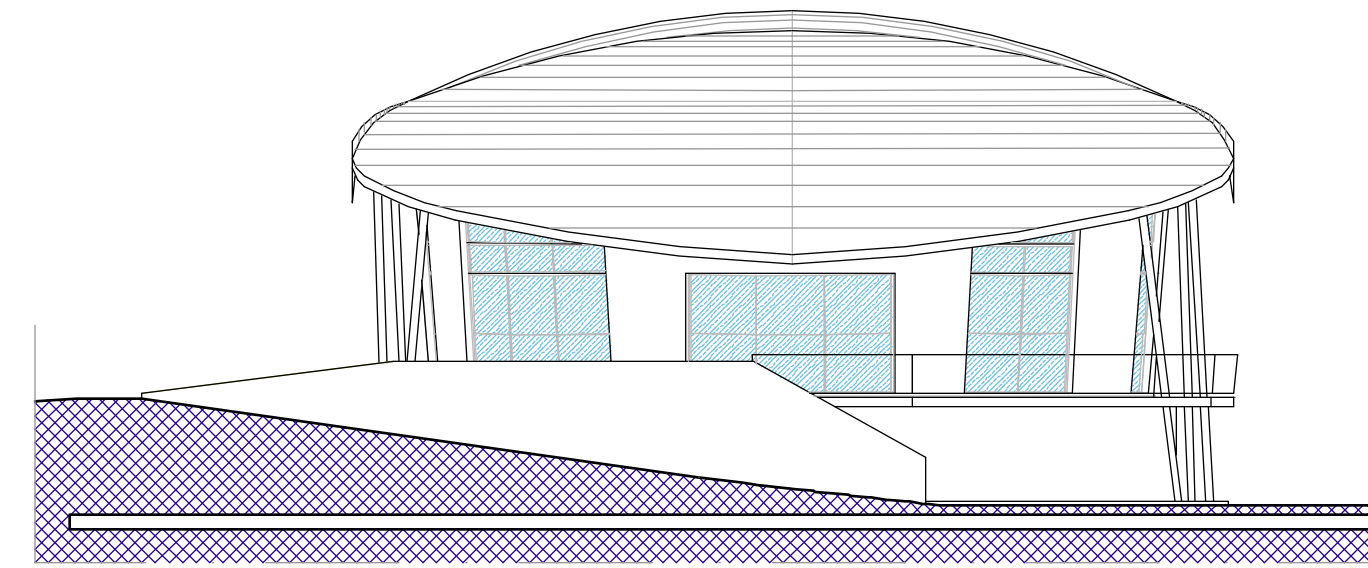


Prospetto Ovest

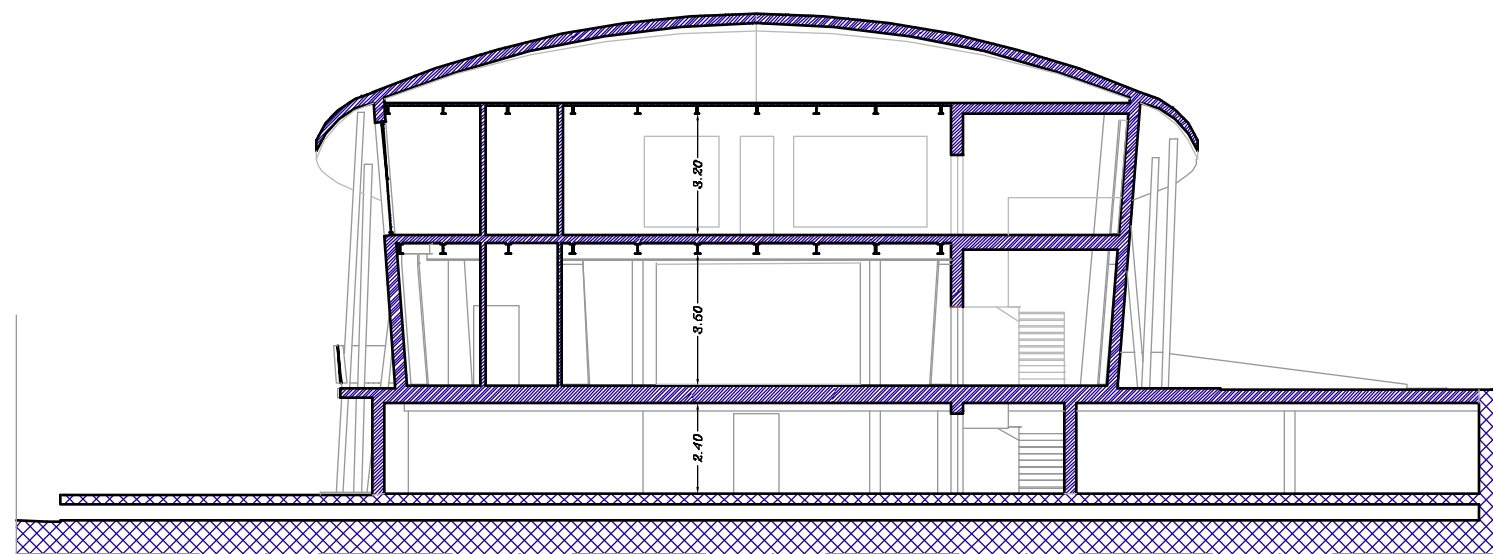


Sezione A-A

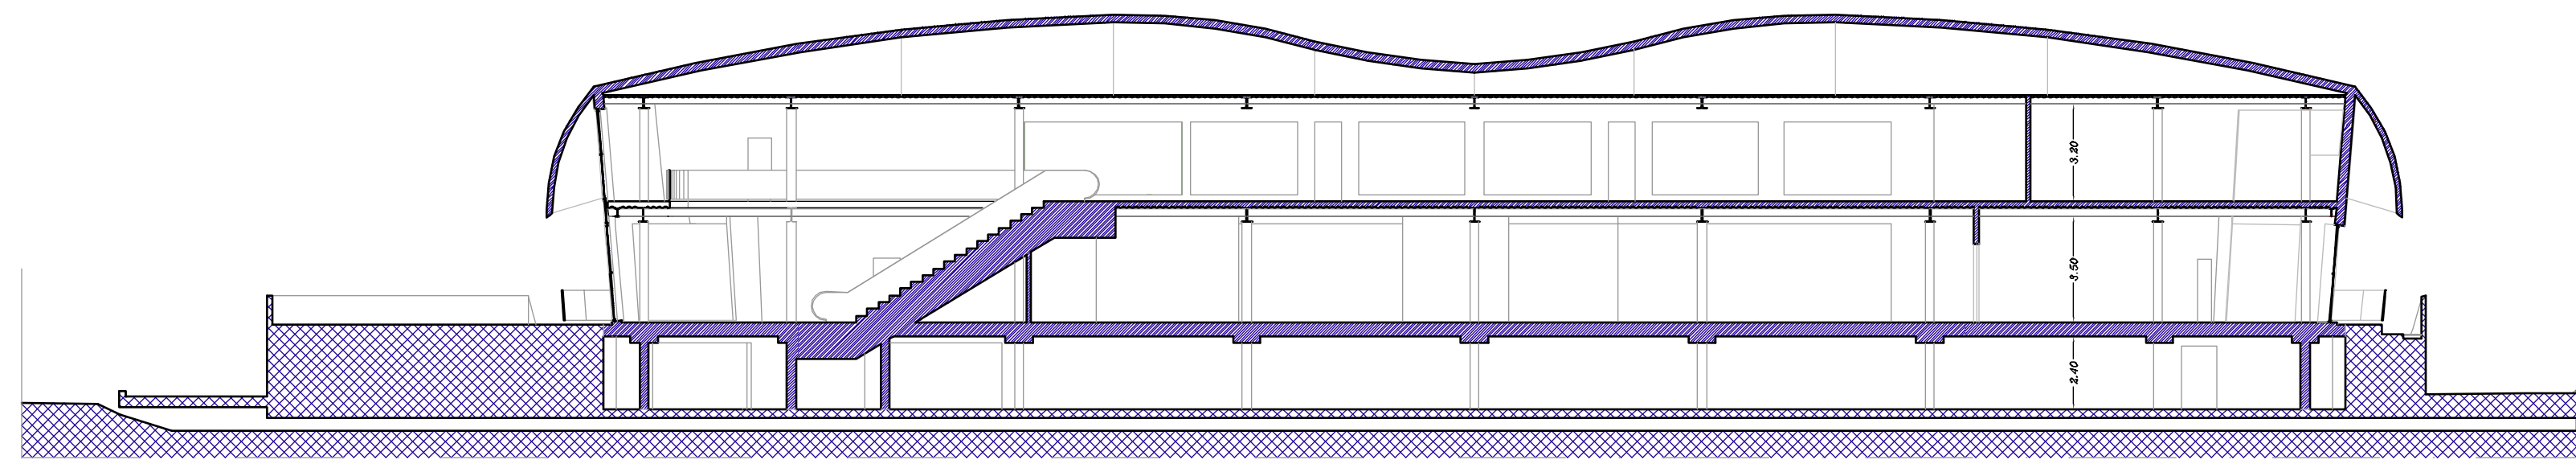


Sezione B-B

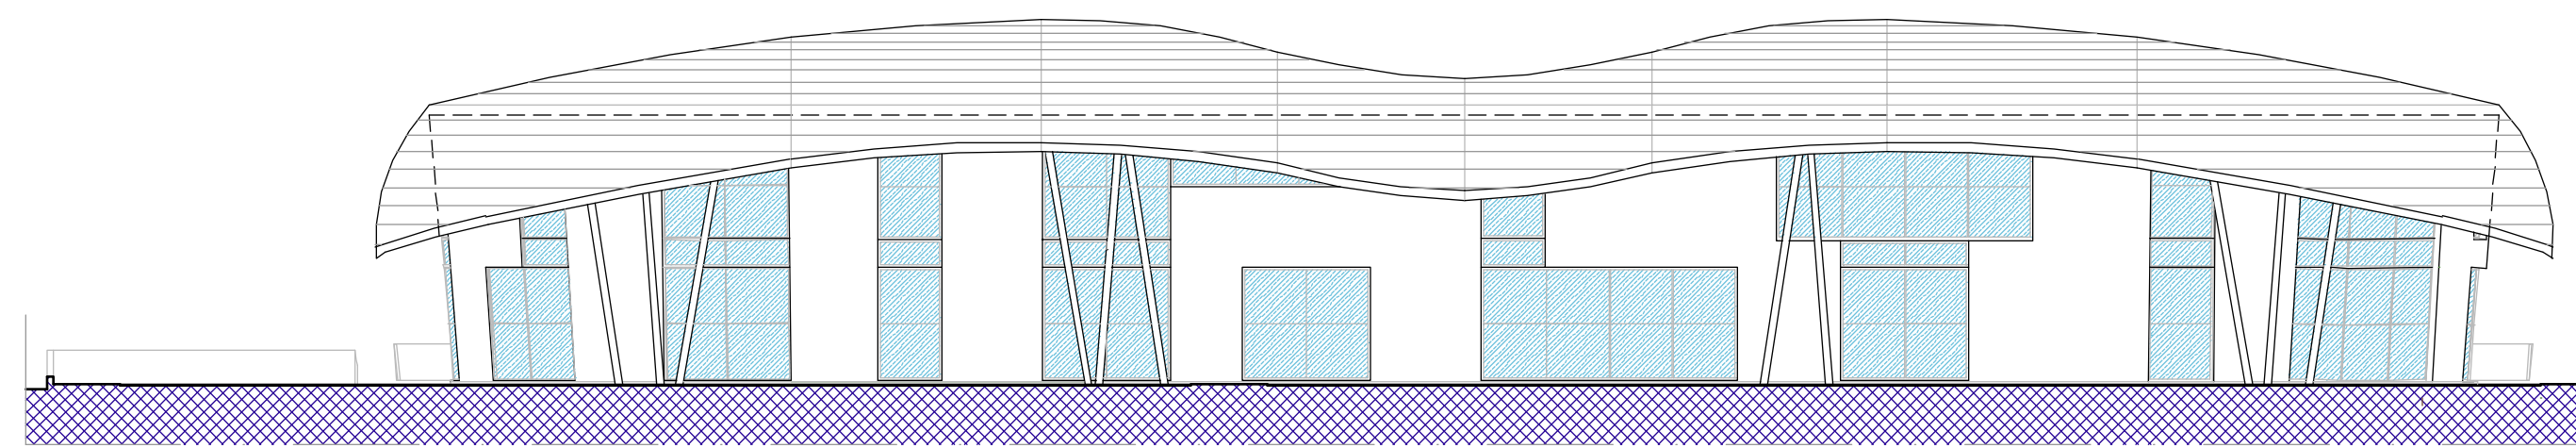


Prospetto Nord

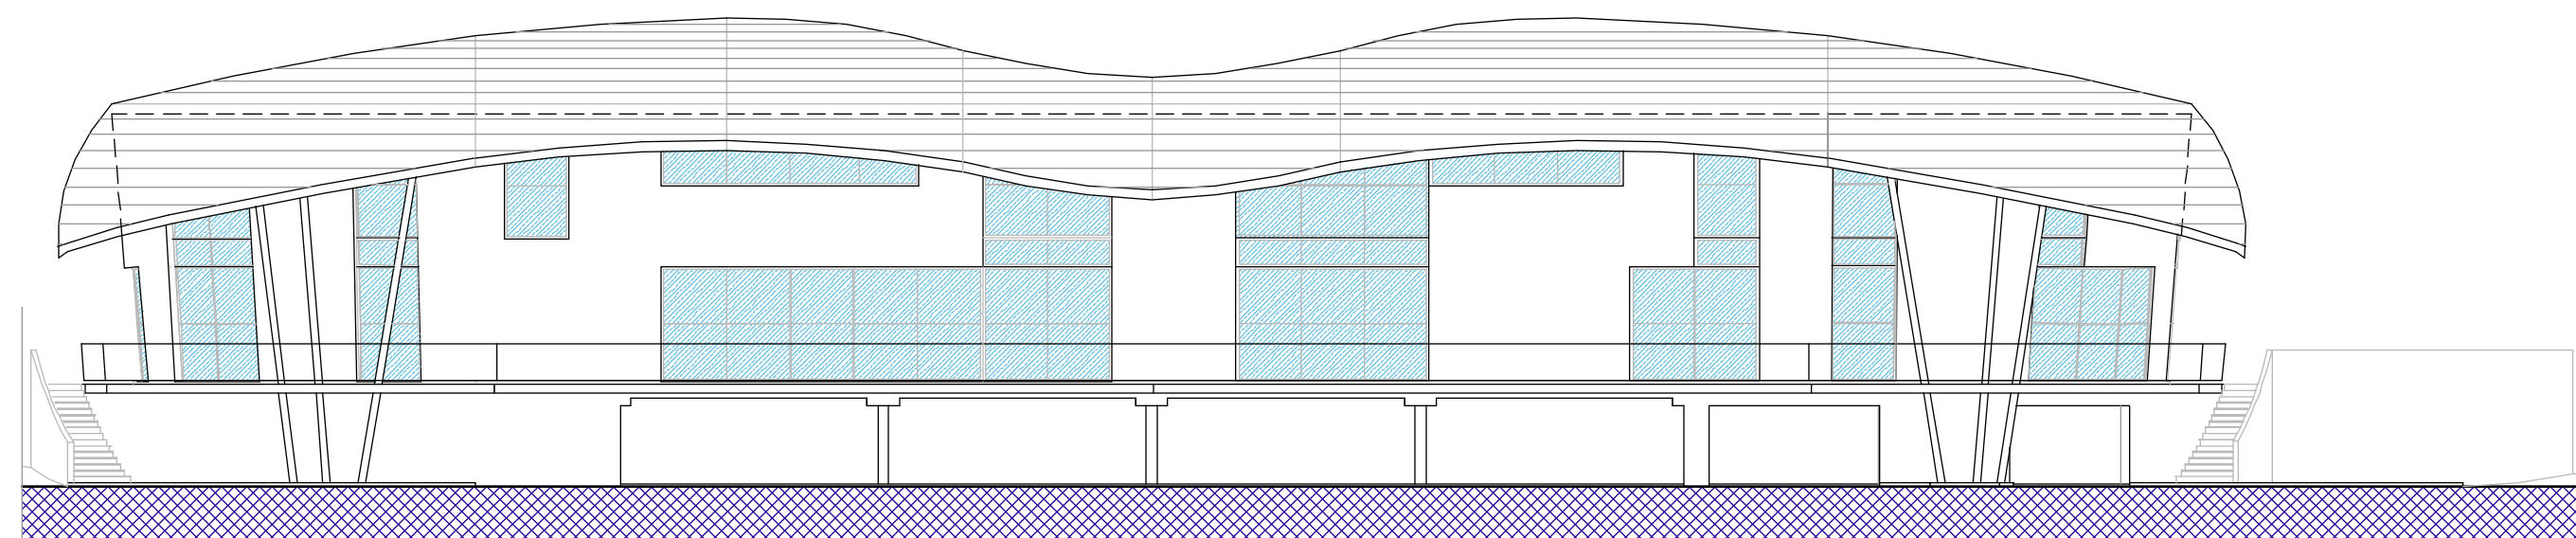


Prospetto Sud

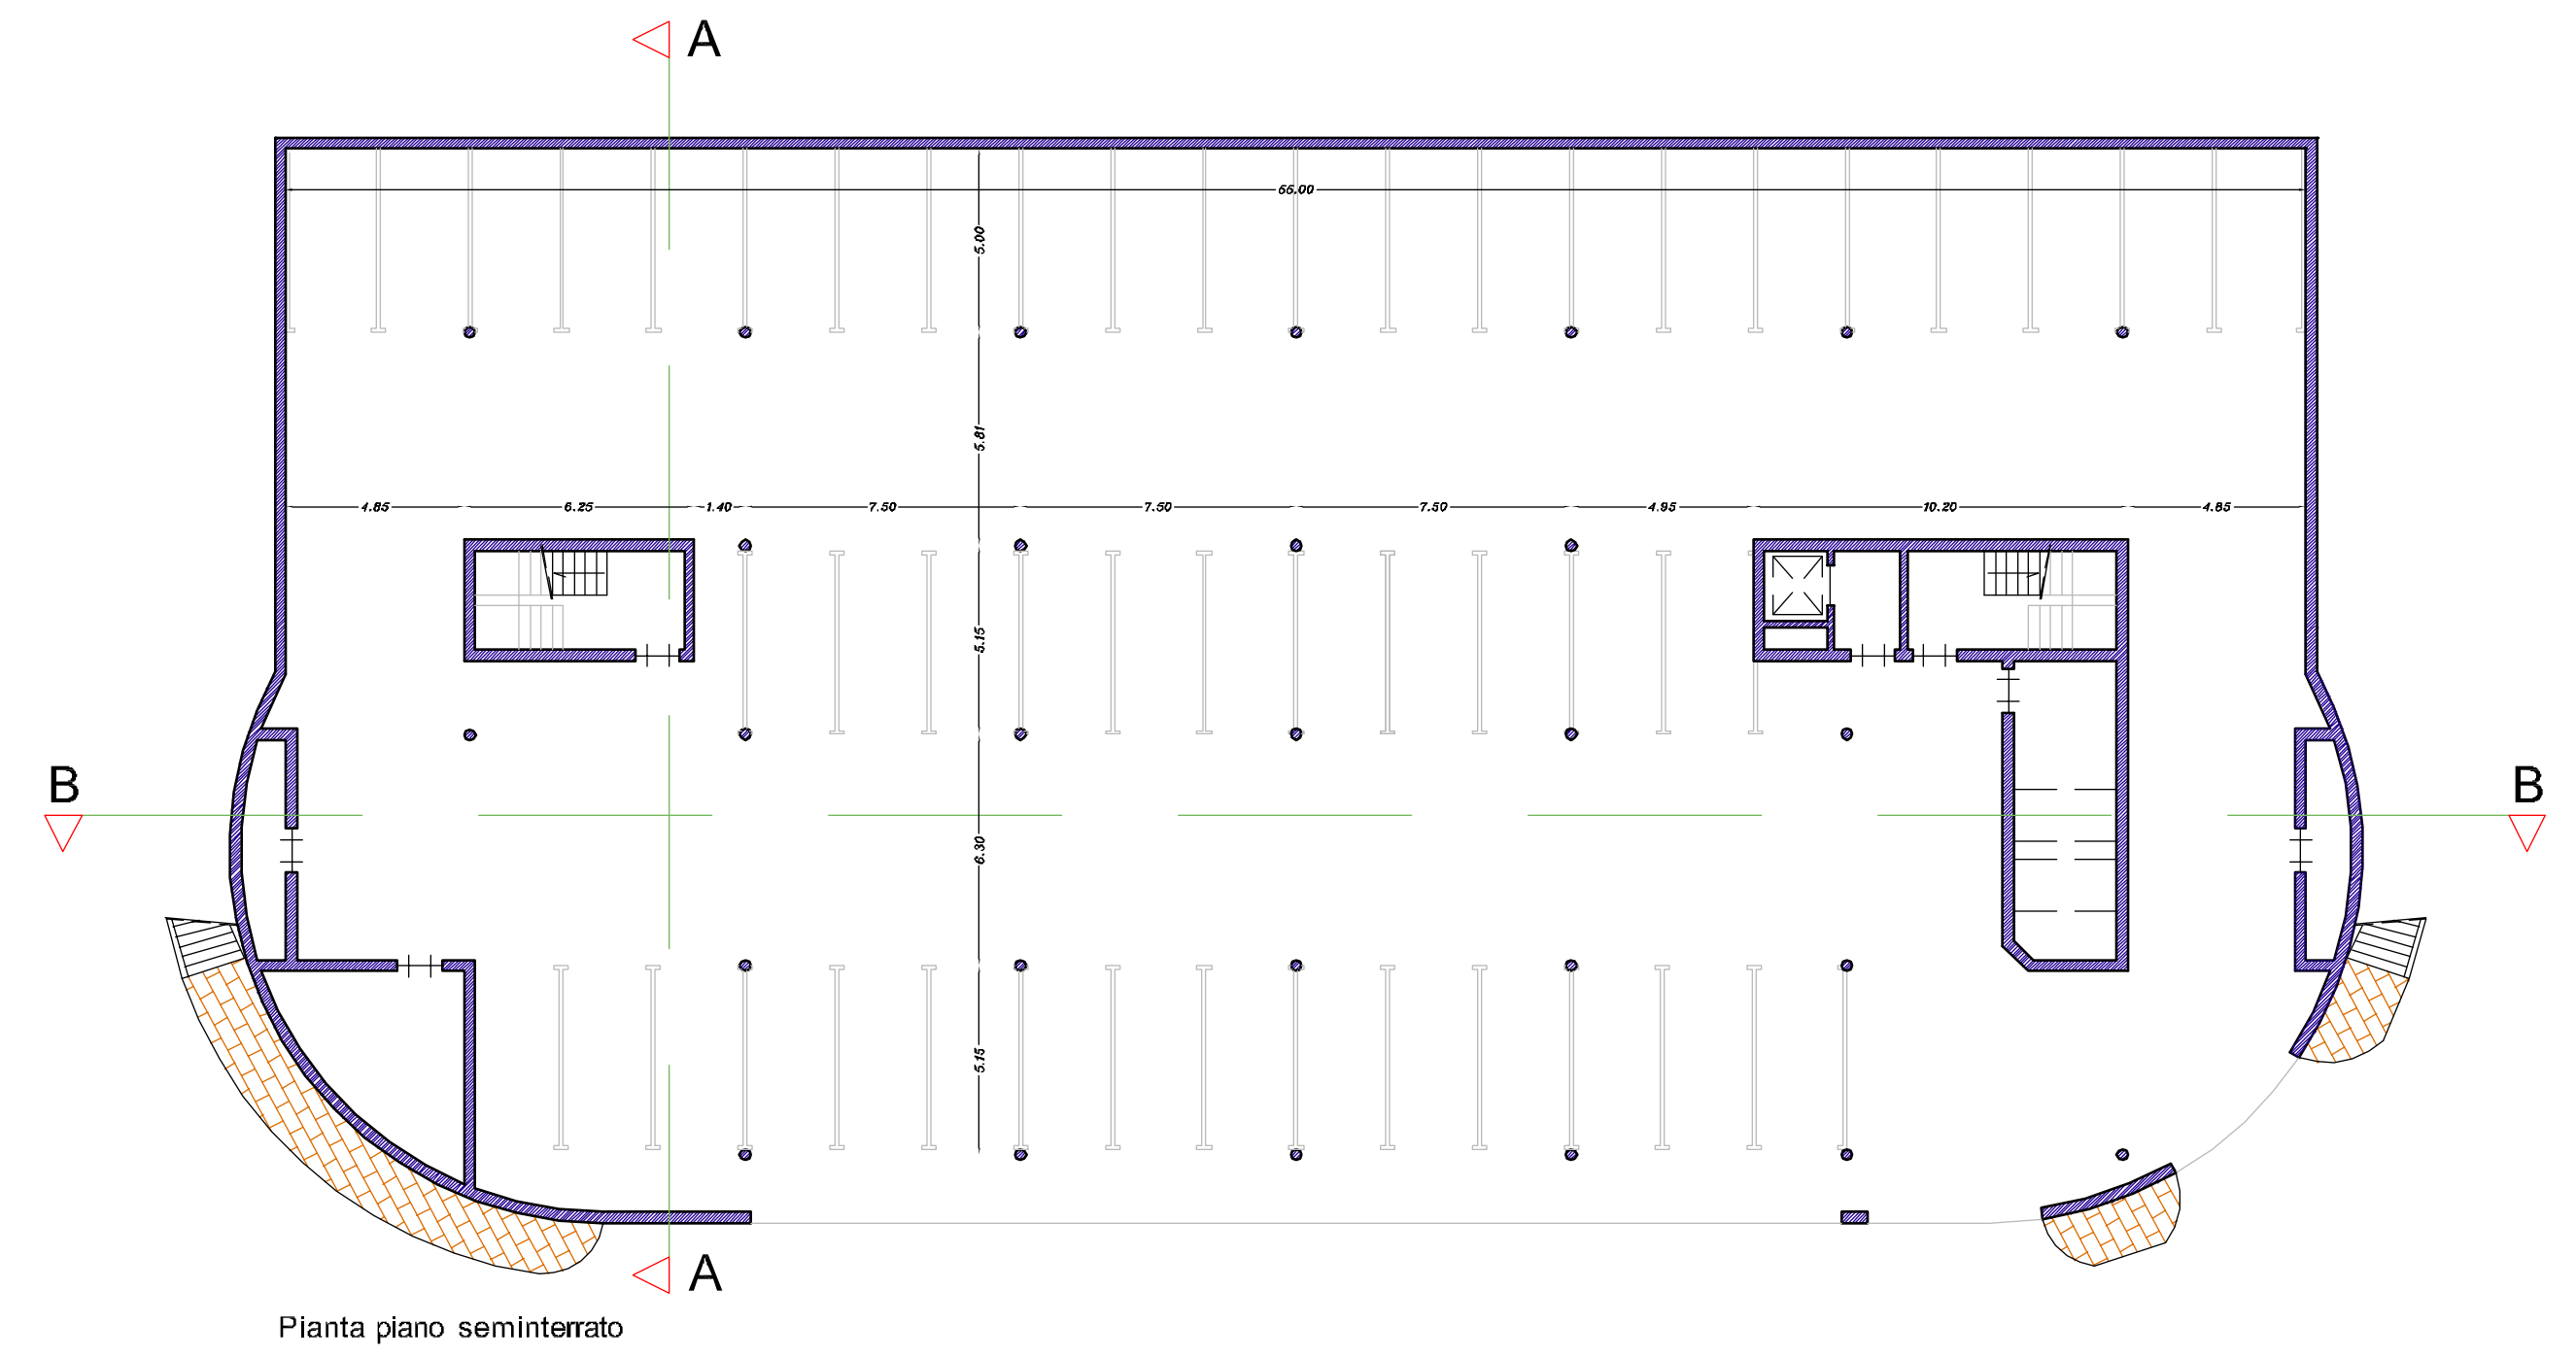

Pianta piano seminterrato

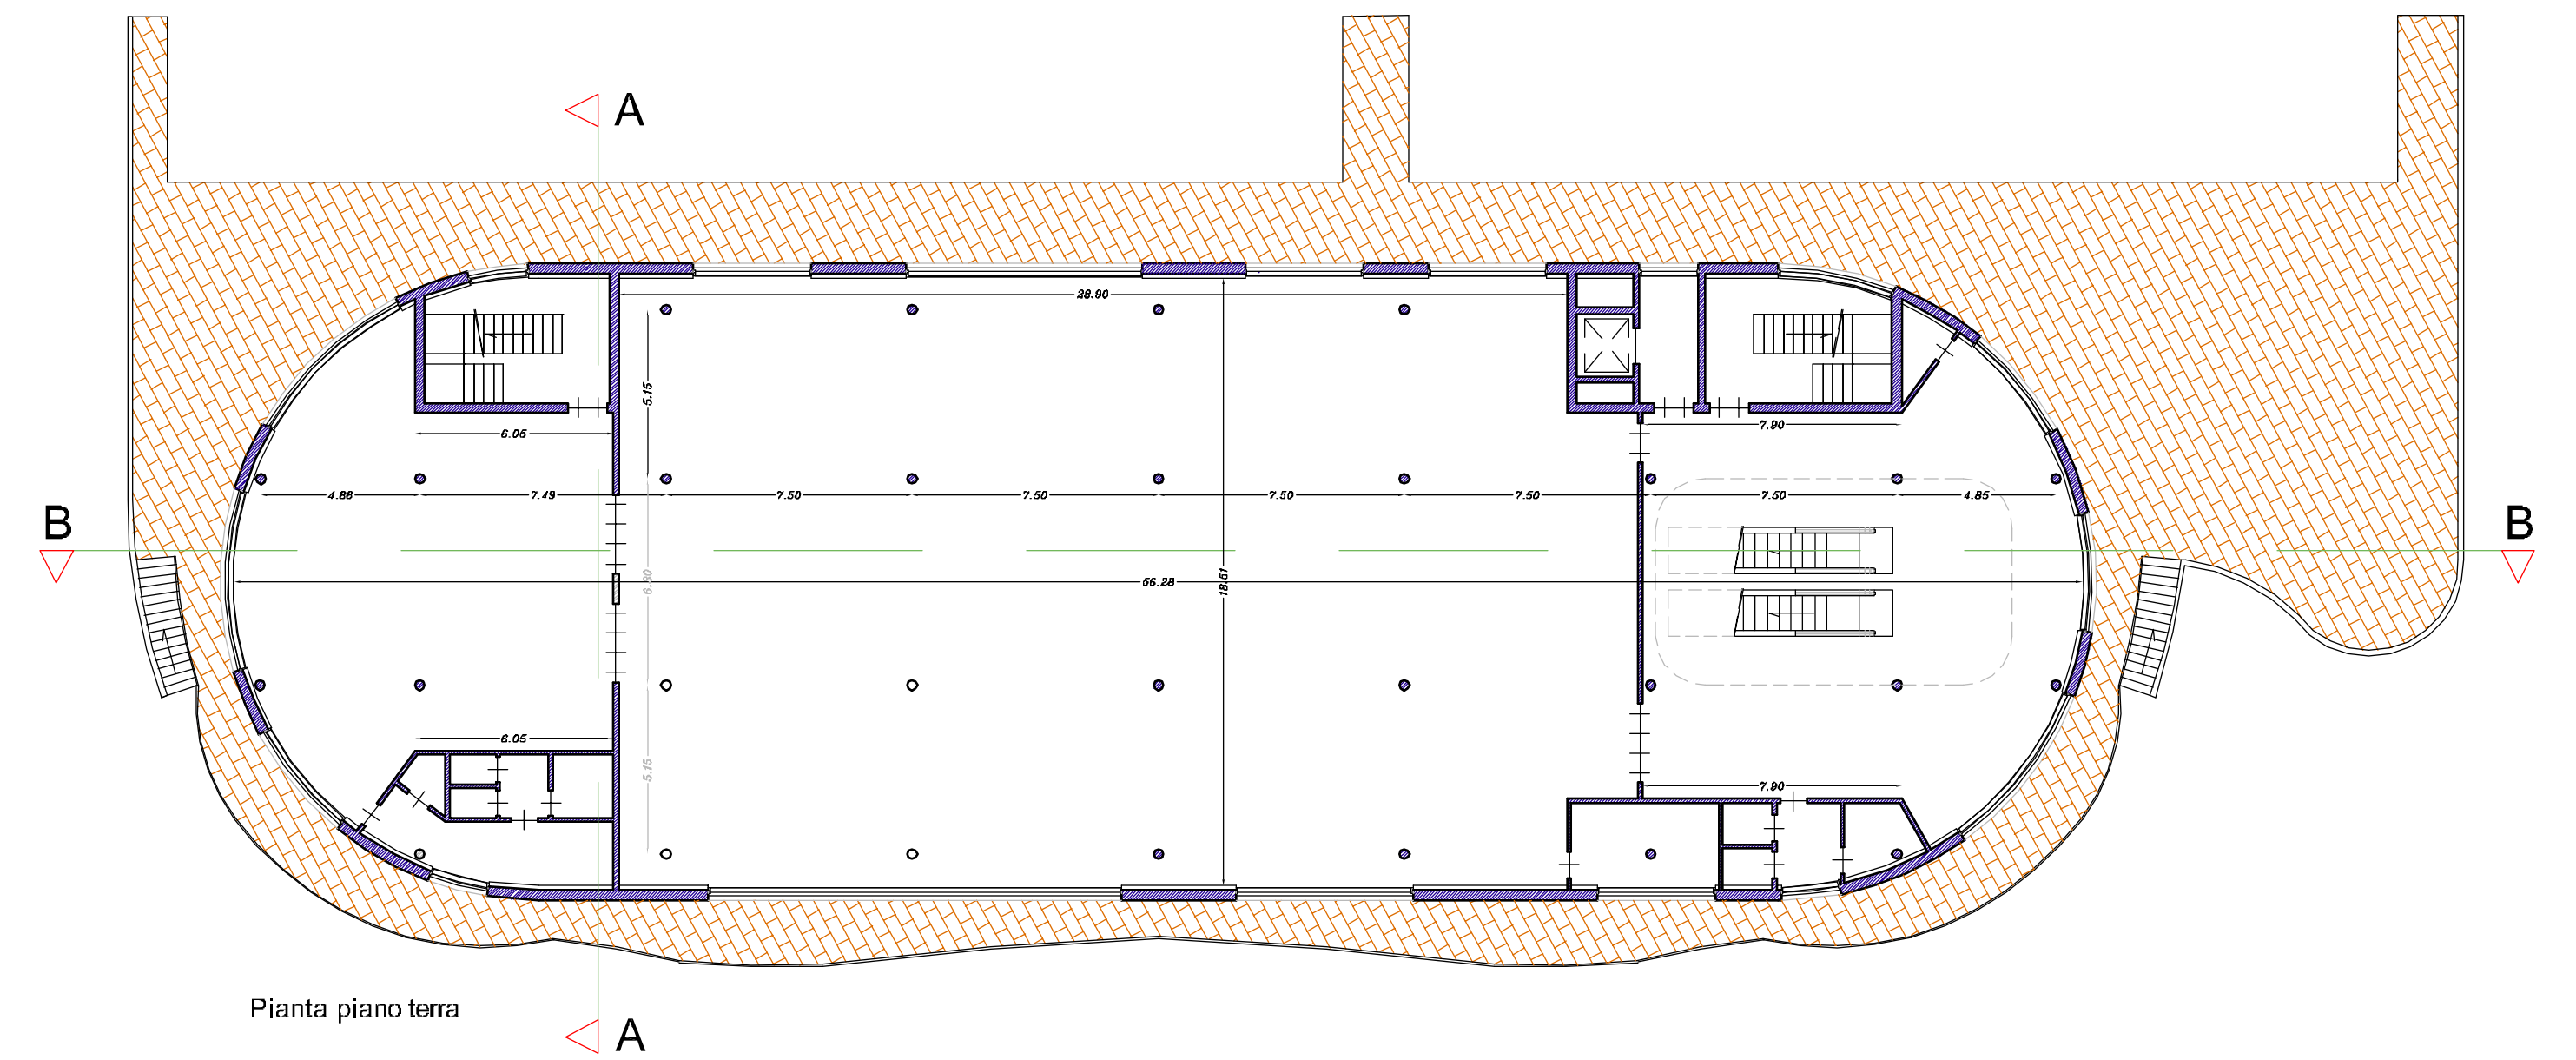

Pianta piano terra

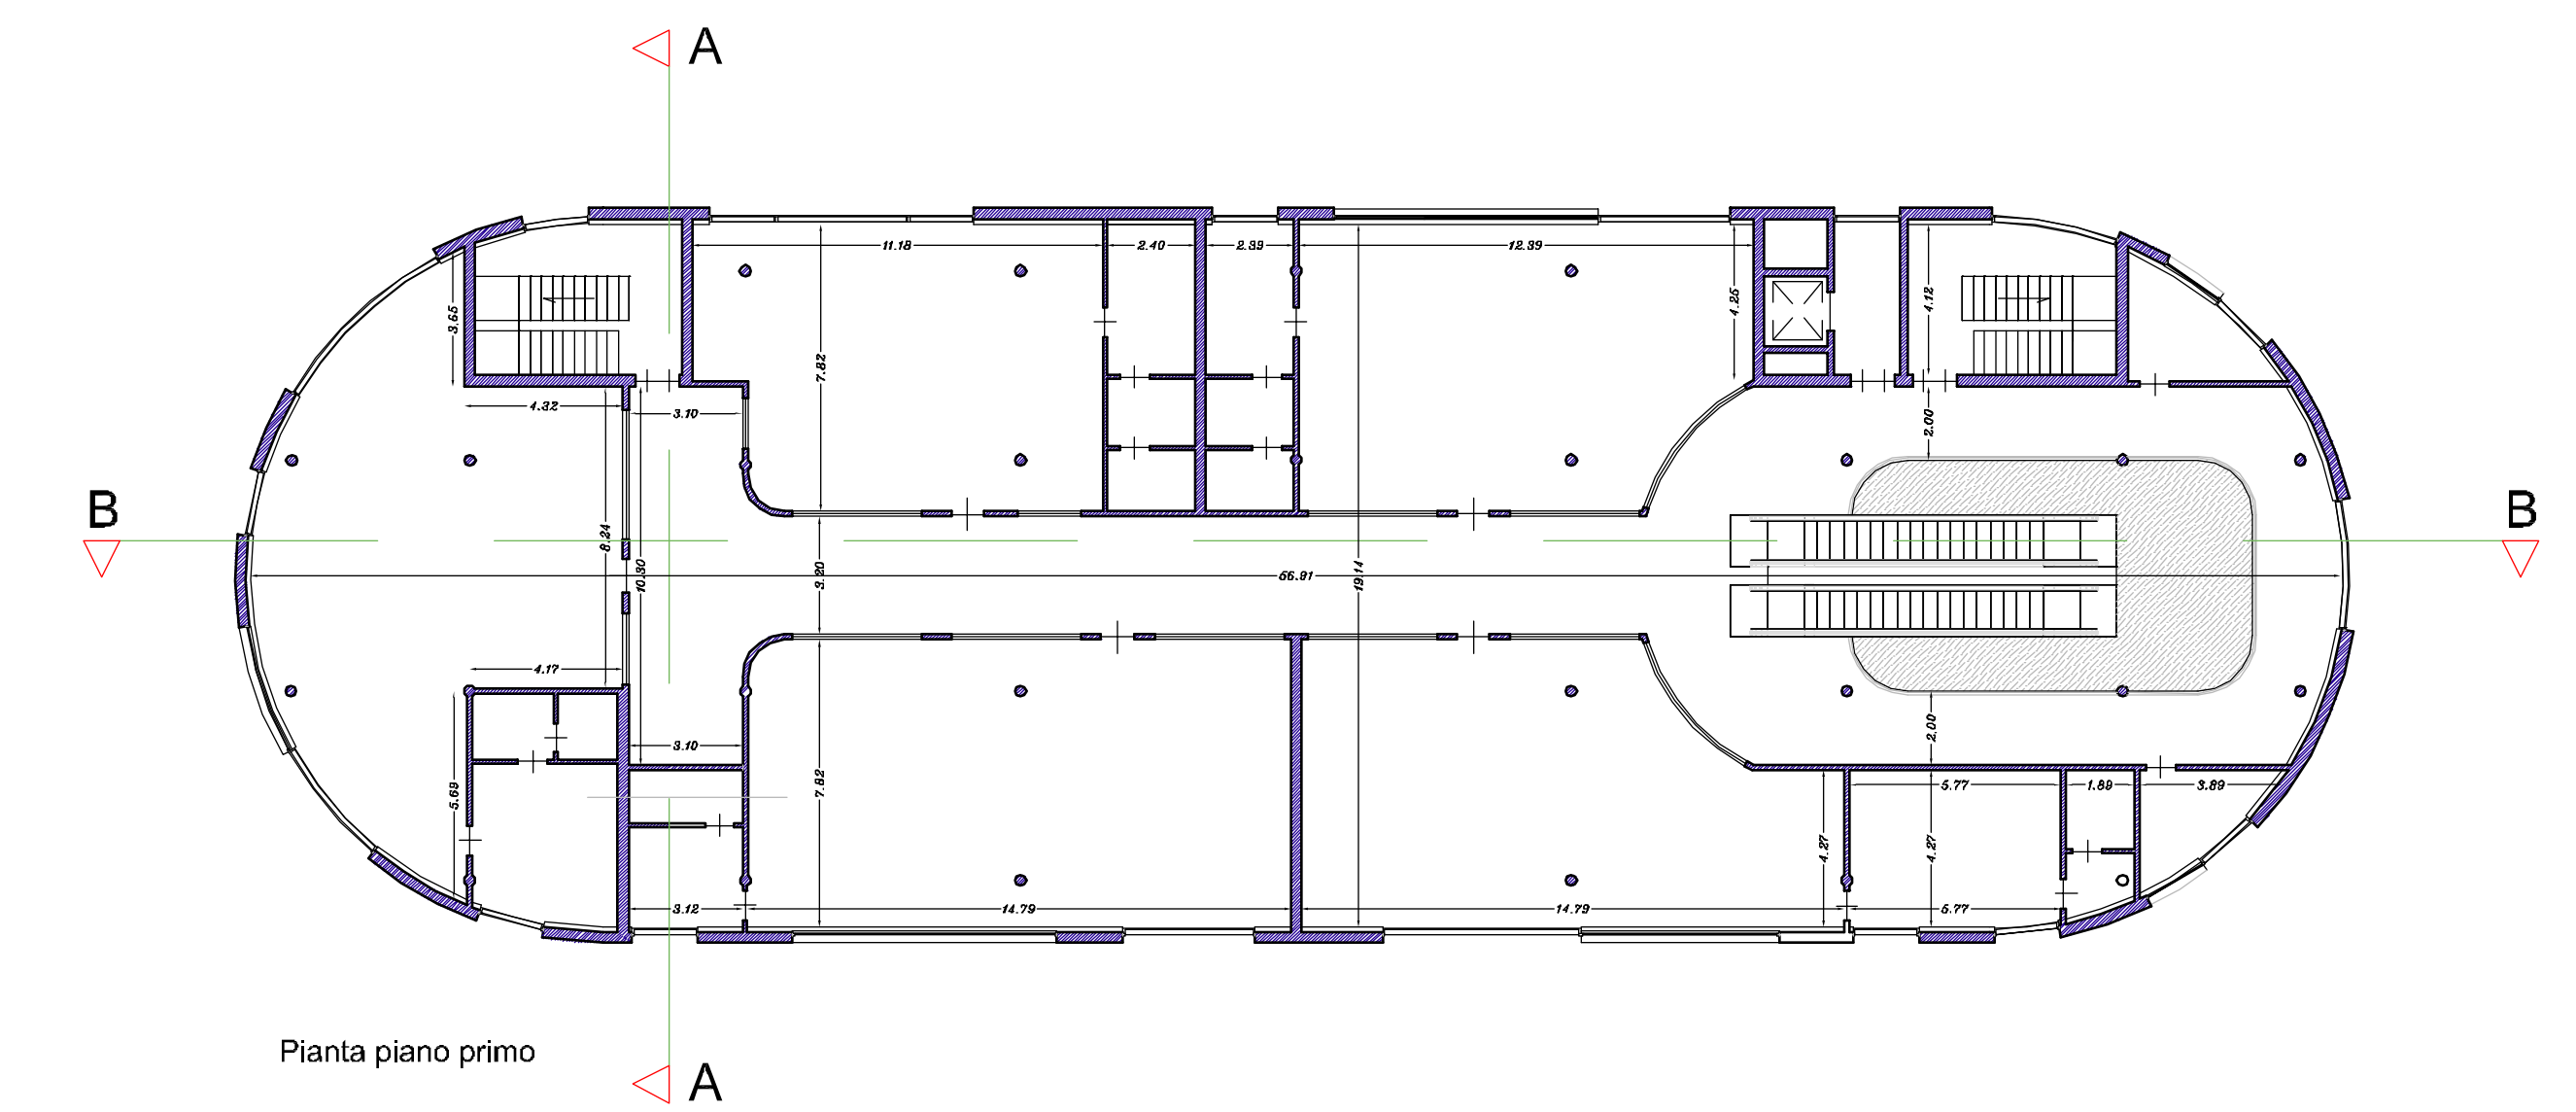

Pianta piano primo

