


COMUNE DI PORCARI


Progetto per la realizzazione di
 insediamento produttivo in variante al R.U.
 ai sensi dell' art. 35 della L.R. 65/2014

Ubicazione: Strada Vicinale detta Via
 Della Fossa Nuova e Via Avv. Del Magro

PropONENTE:
MCC CORPORATION S.R.L.

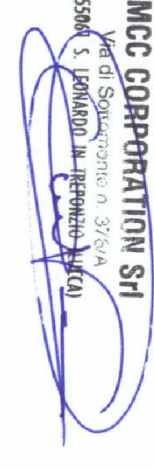


Capannone B: piante

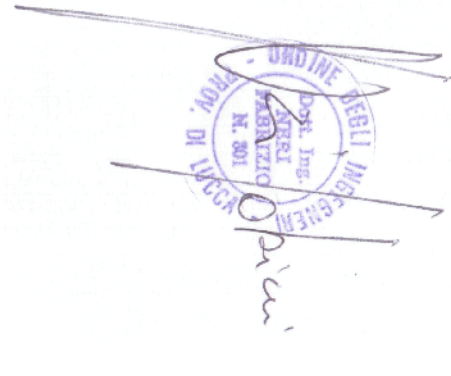


TAV.
10
 SCALA
 1:200 - 1:50


ING. NERI FABRIZIO
 VIA SALLICCI 609 - 51001 LICCA
 TEL. 0585/832904
 CELL. 348383600
 e-mail: nfabrizio@informatid.it

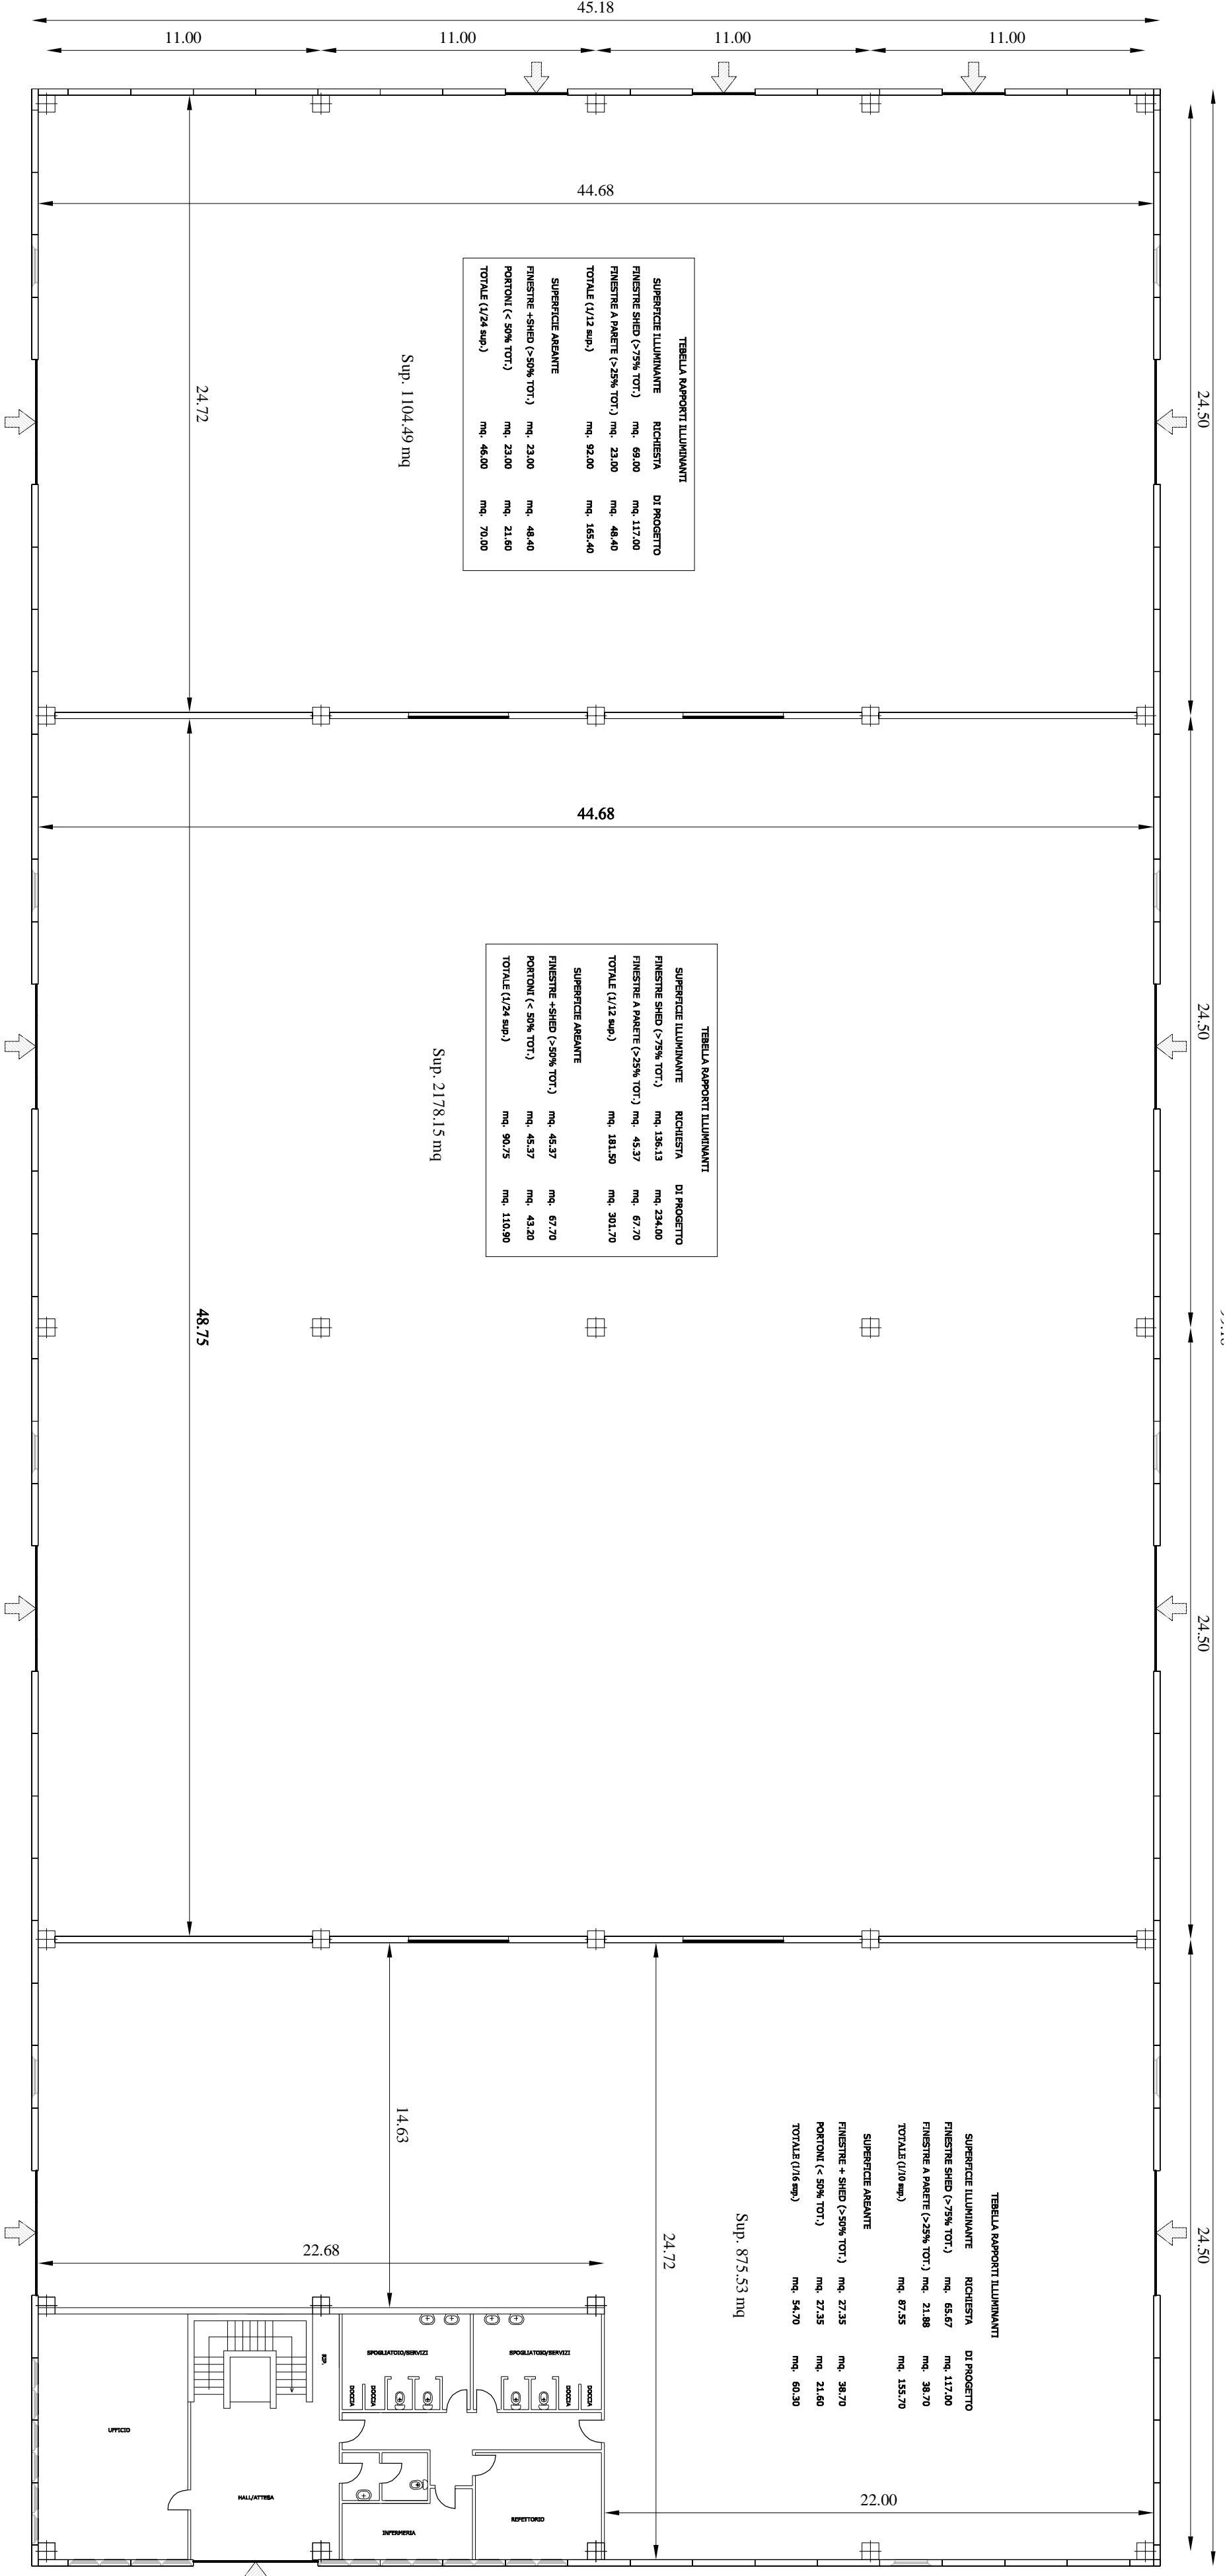


PIANTA PIANO TERRA

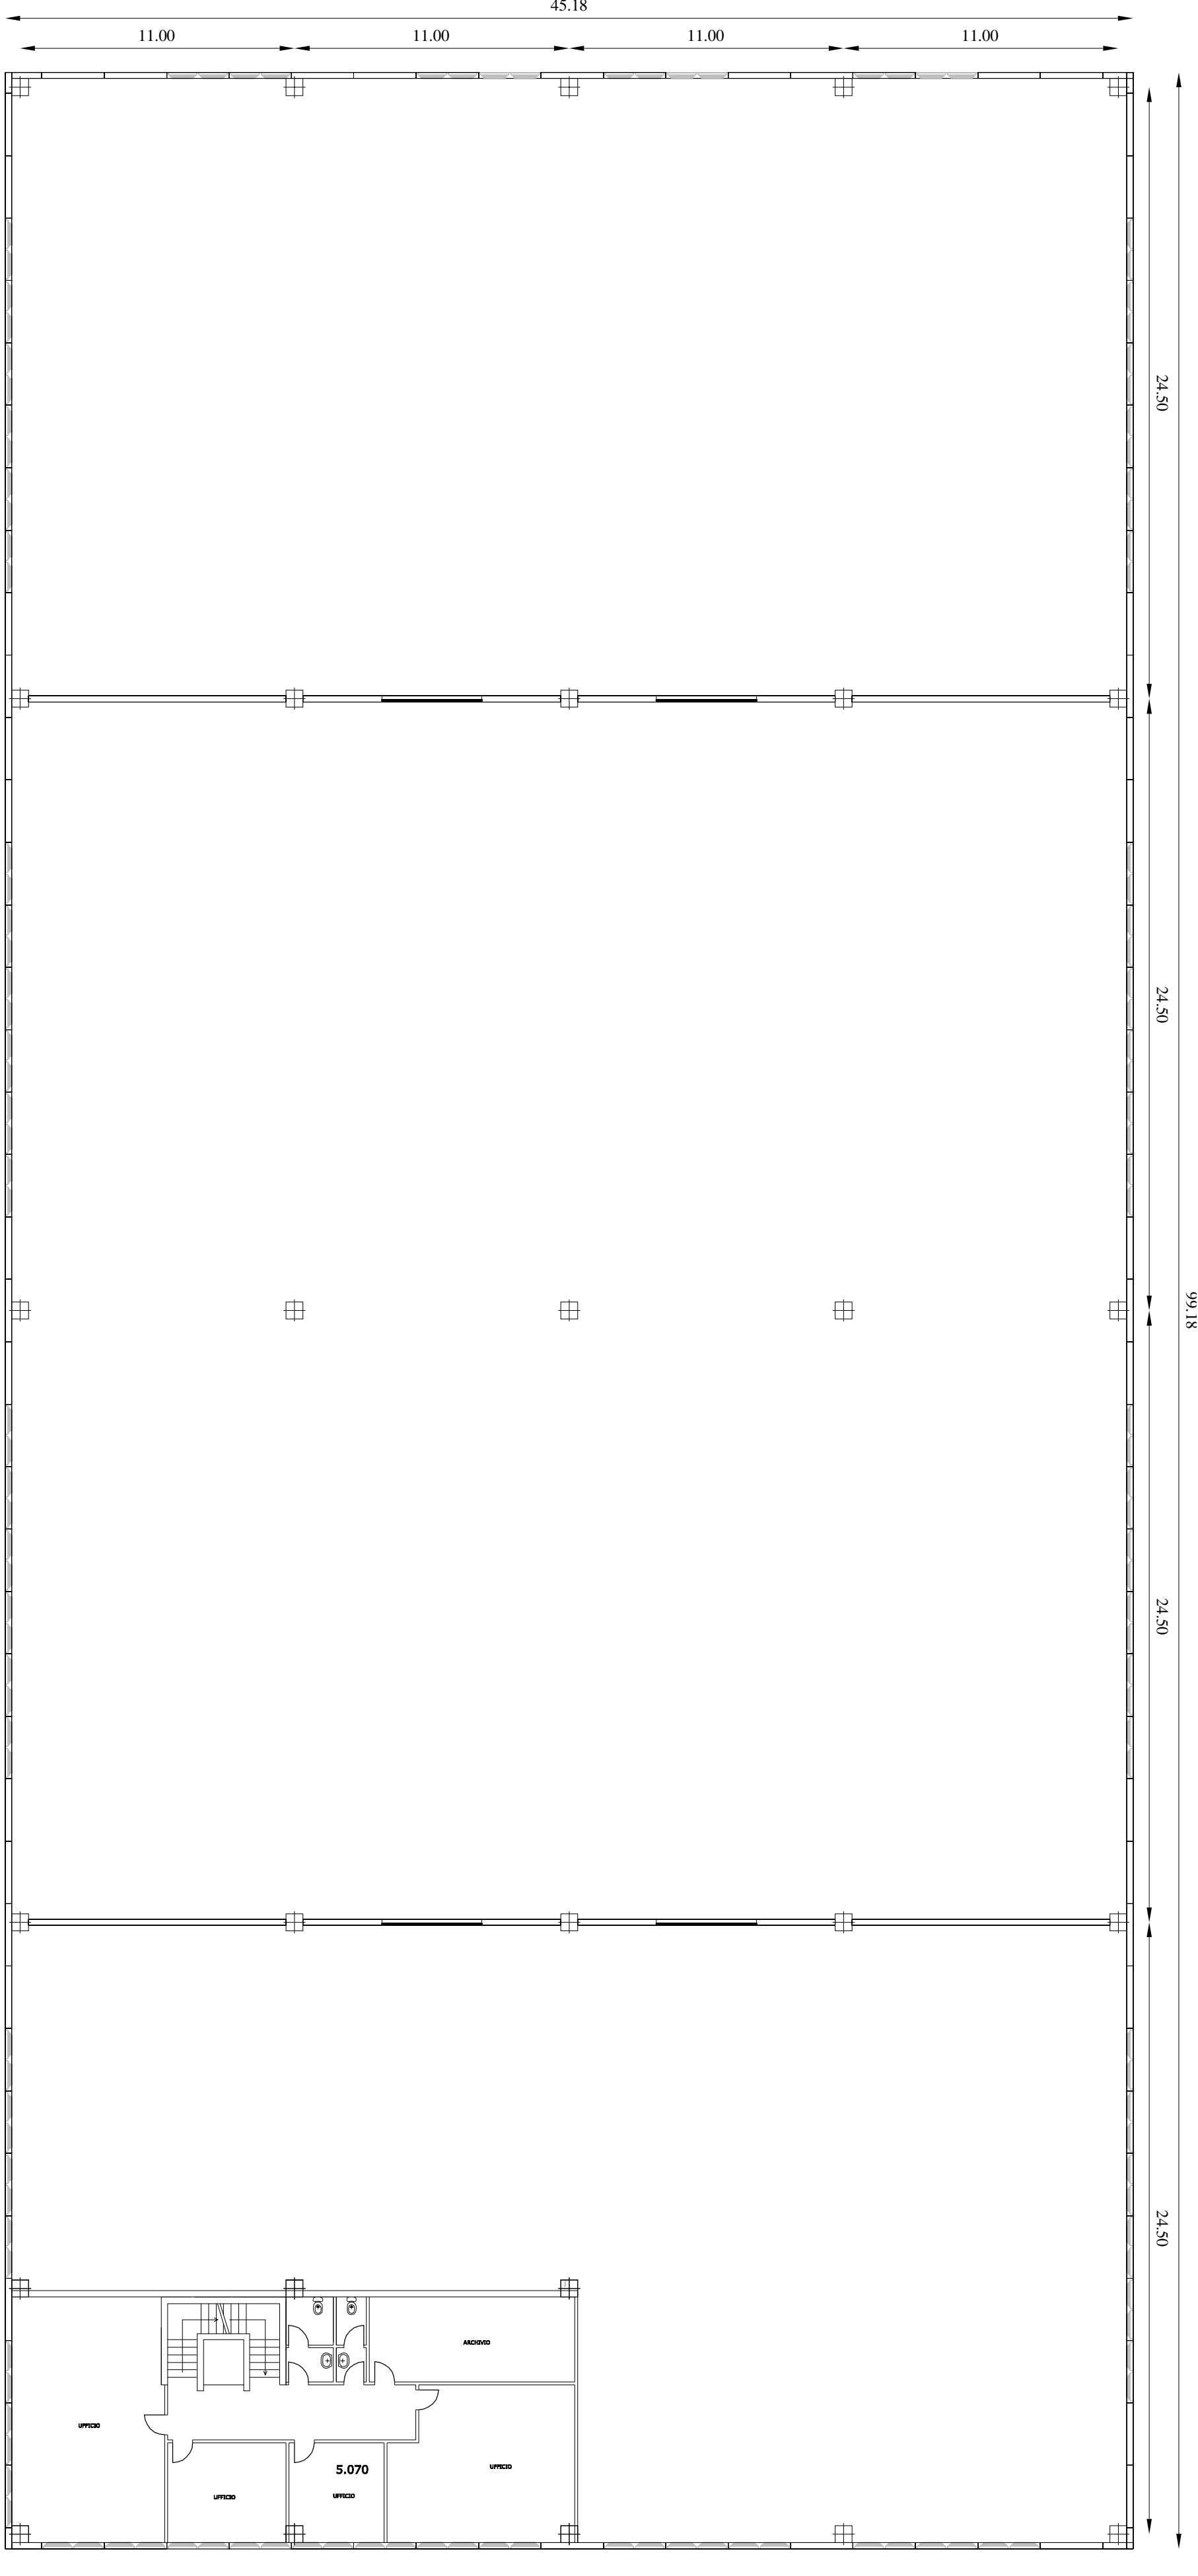

PIANTA PIANO PRIMO

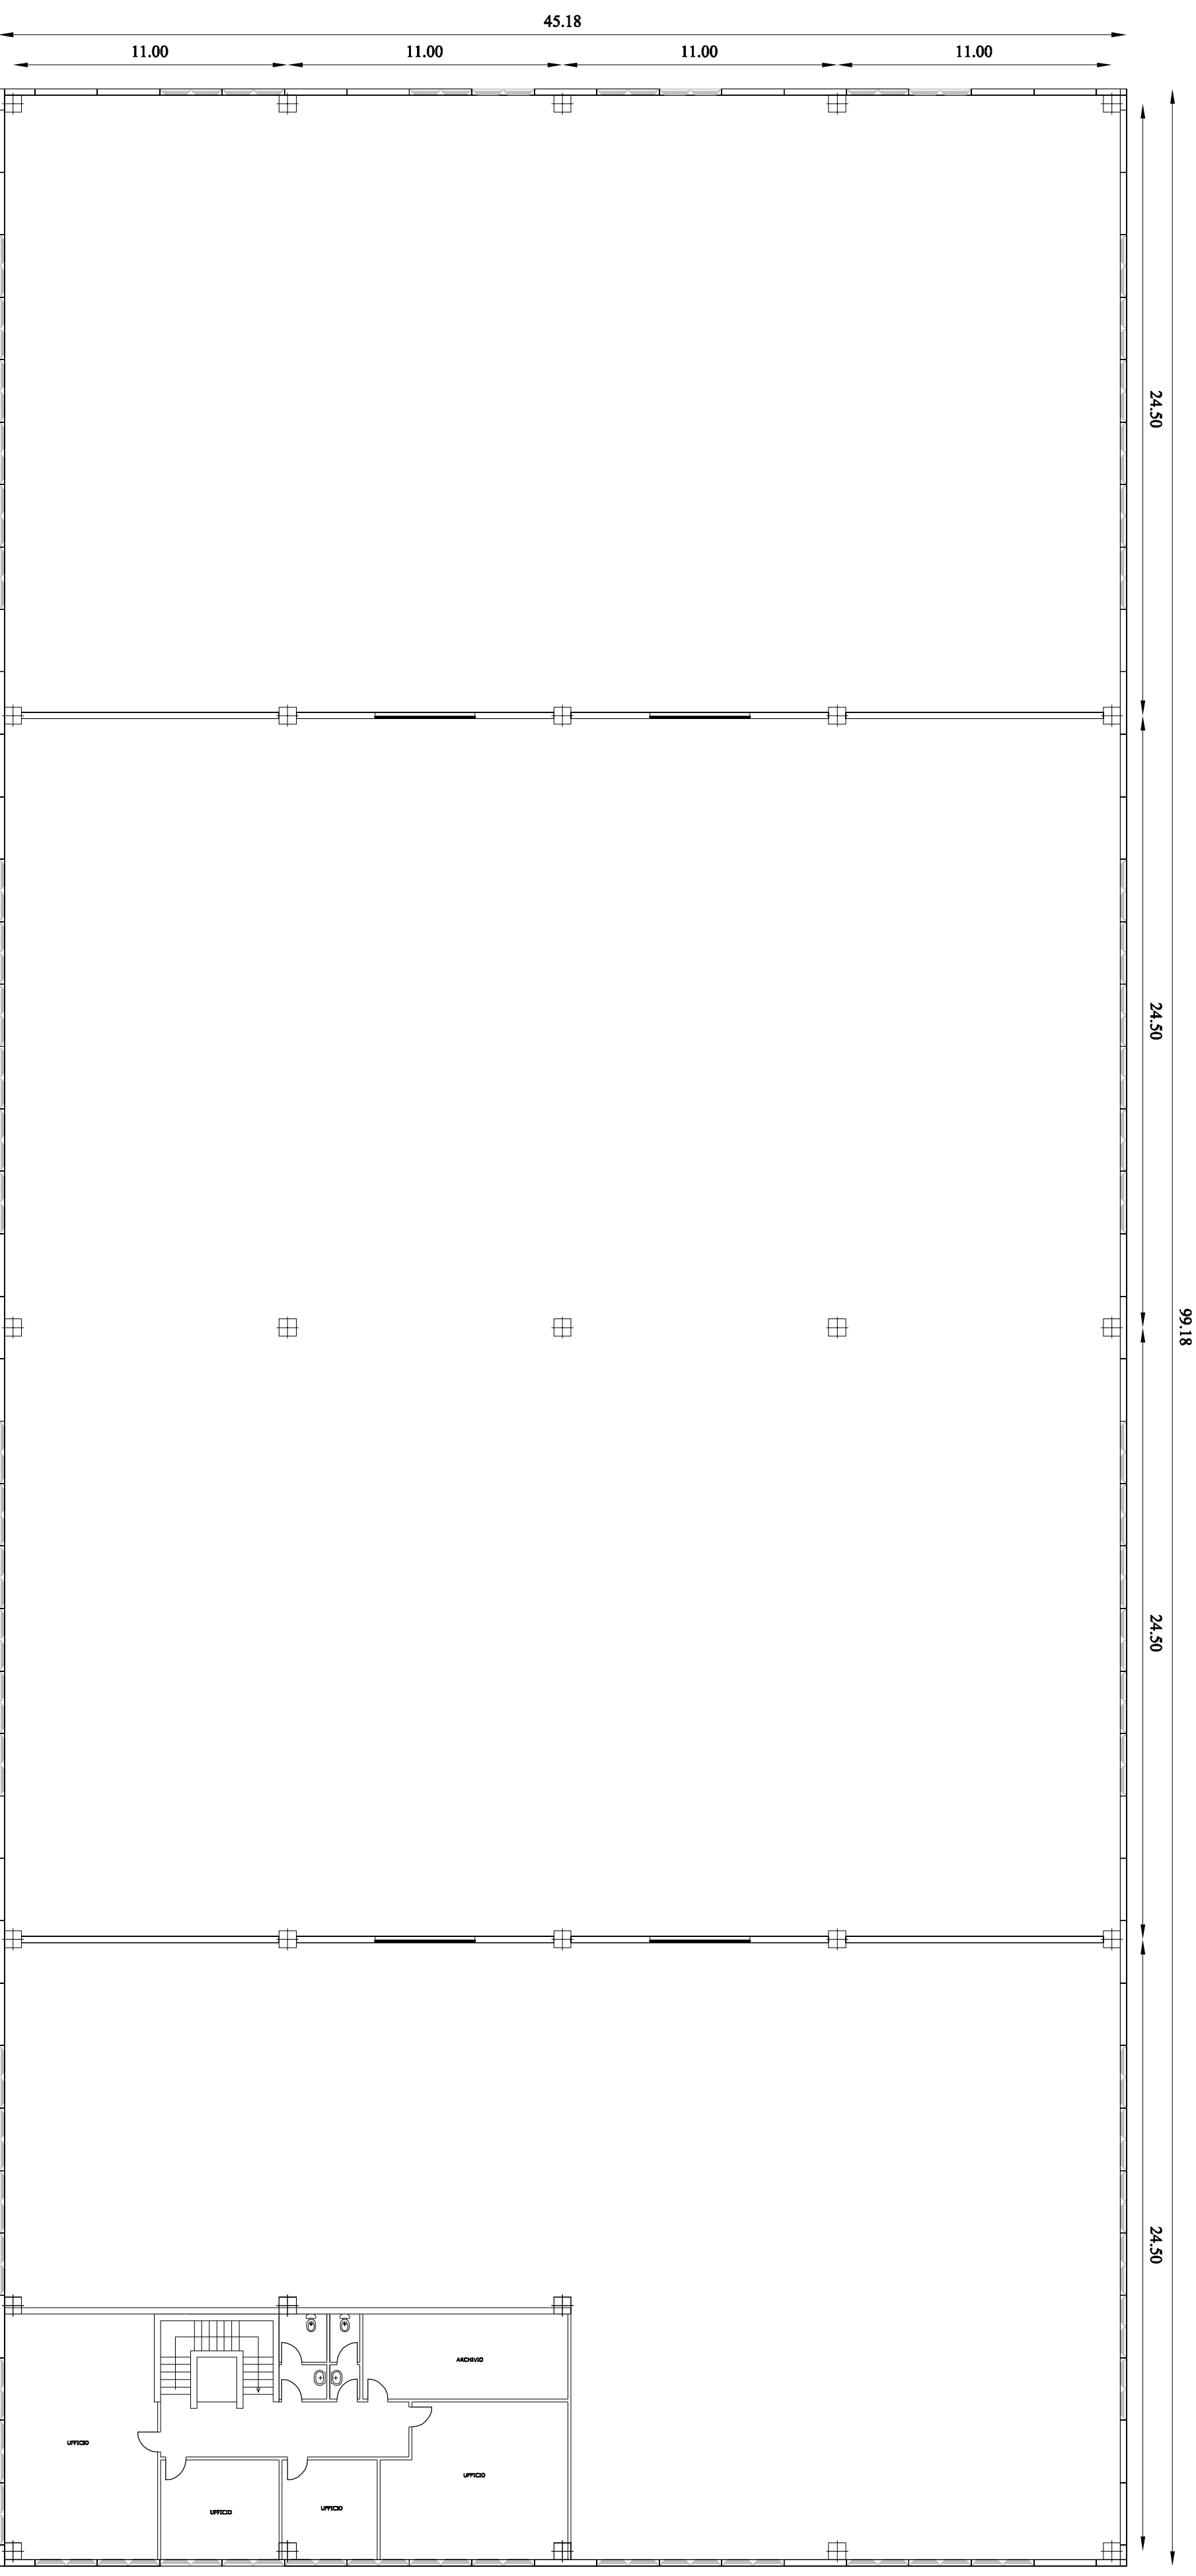

PIANTA PIANO SECONDO

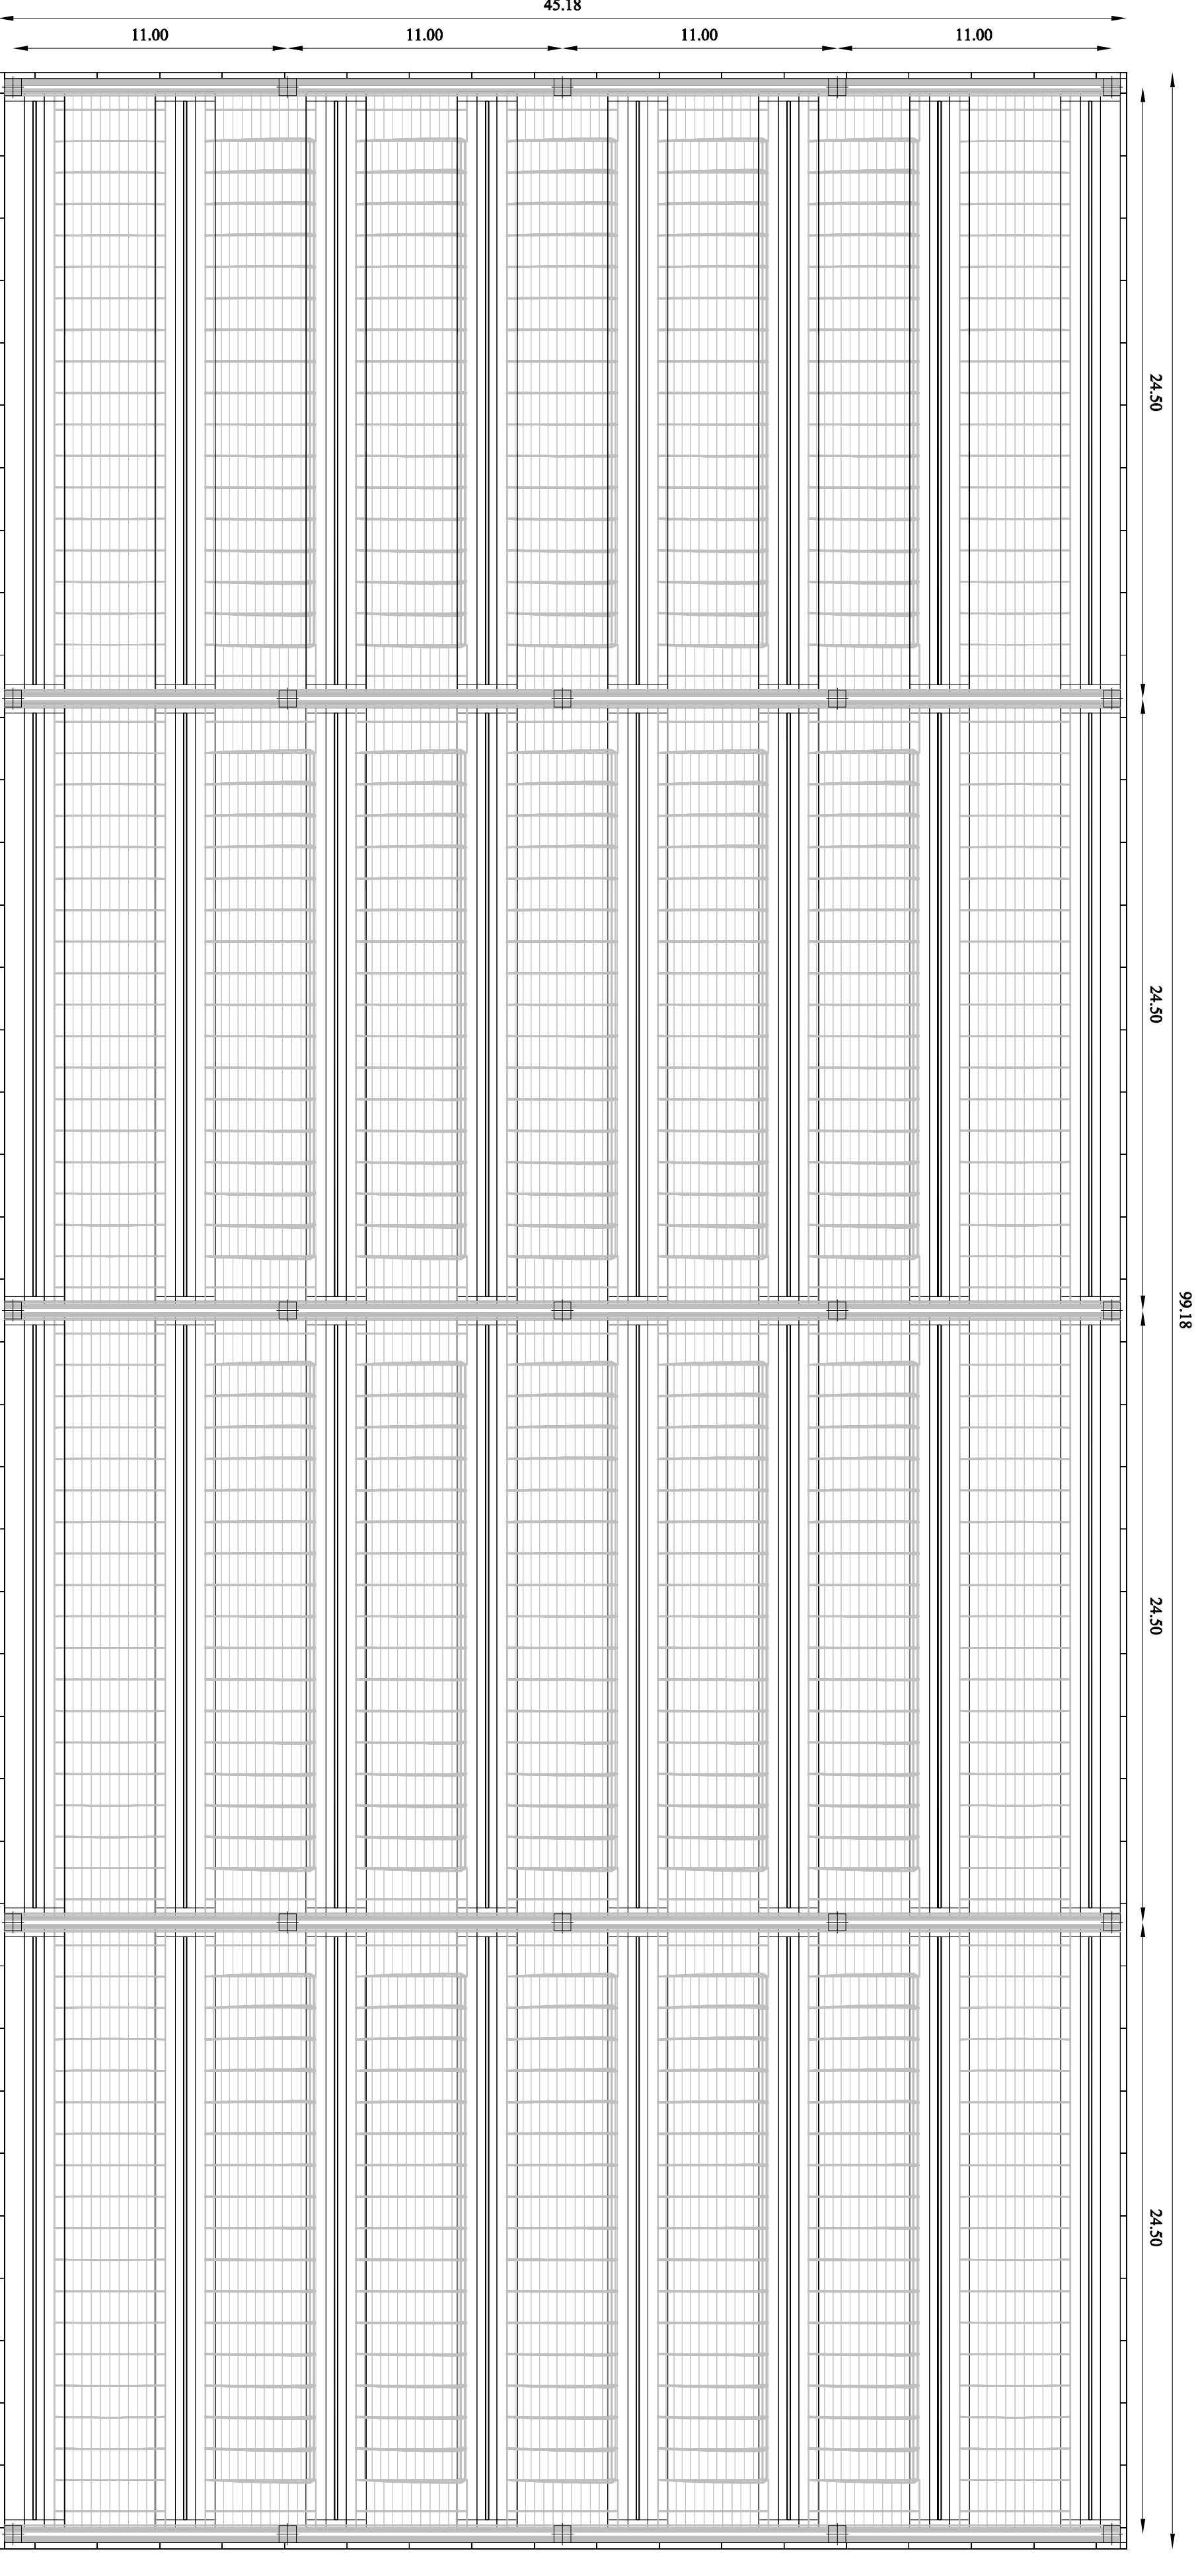

PIANTA COPERTURA