


# COMUNE DI PORCARI

Progetto per la realizzazione di  
inseadimento produttivo in variante al R.U.  
ai sensi dell' art. 35 della L.R. 65/2014  
Ubicazione: Strada Vicinale detta Via  
Della Fossa Nuova e Via Avv. Del Magro  
Proponente:  
MCC CORPORATION S.r.l.

MCC CORPORATION S.r.l.  
Via S. Maria Maddalena, 10  
50139 Firenze (FI) - Italia  
Tel. +39 055 2300000  
Fax +39 055 2300001  
E-mail: info@mcc.it


Capannone C: piante

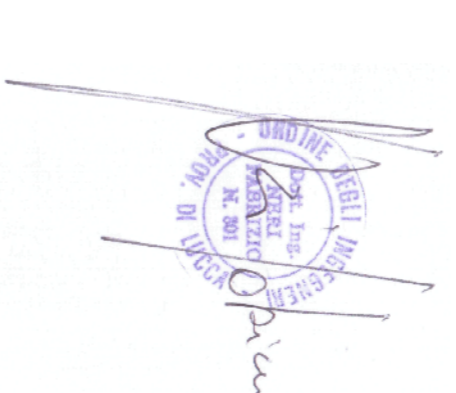


TAV.  
13  
SCALA  
1:200

ING. NERI FABBRO  
Via S. Maria Maddalena, 10  
50139 Firenze (FI) - Italia  
Tel. +39 055 2300000  
Fax +39 055 2300001  
E-mail: fabbro@fabbro.it


## PIANTA PIANO TERRA

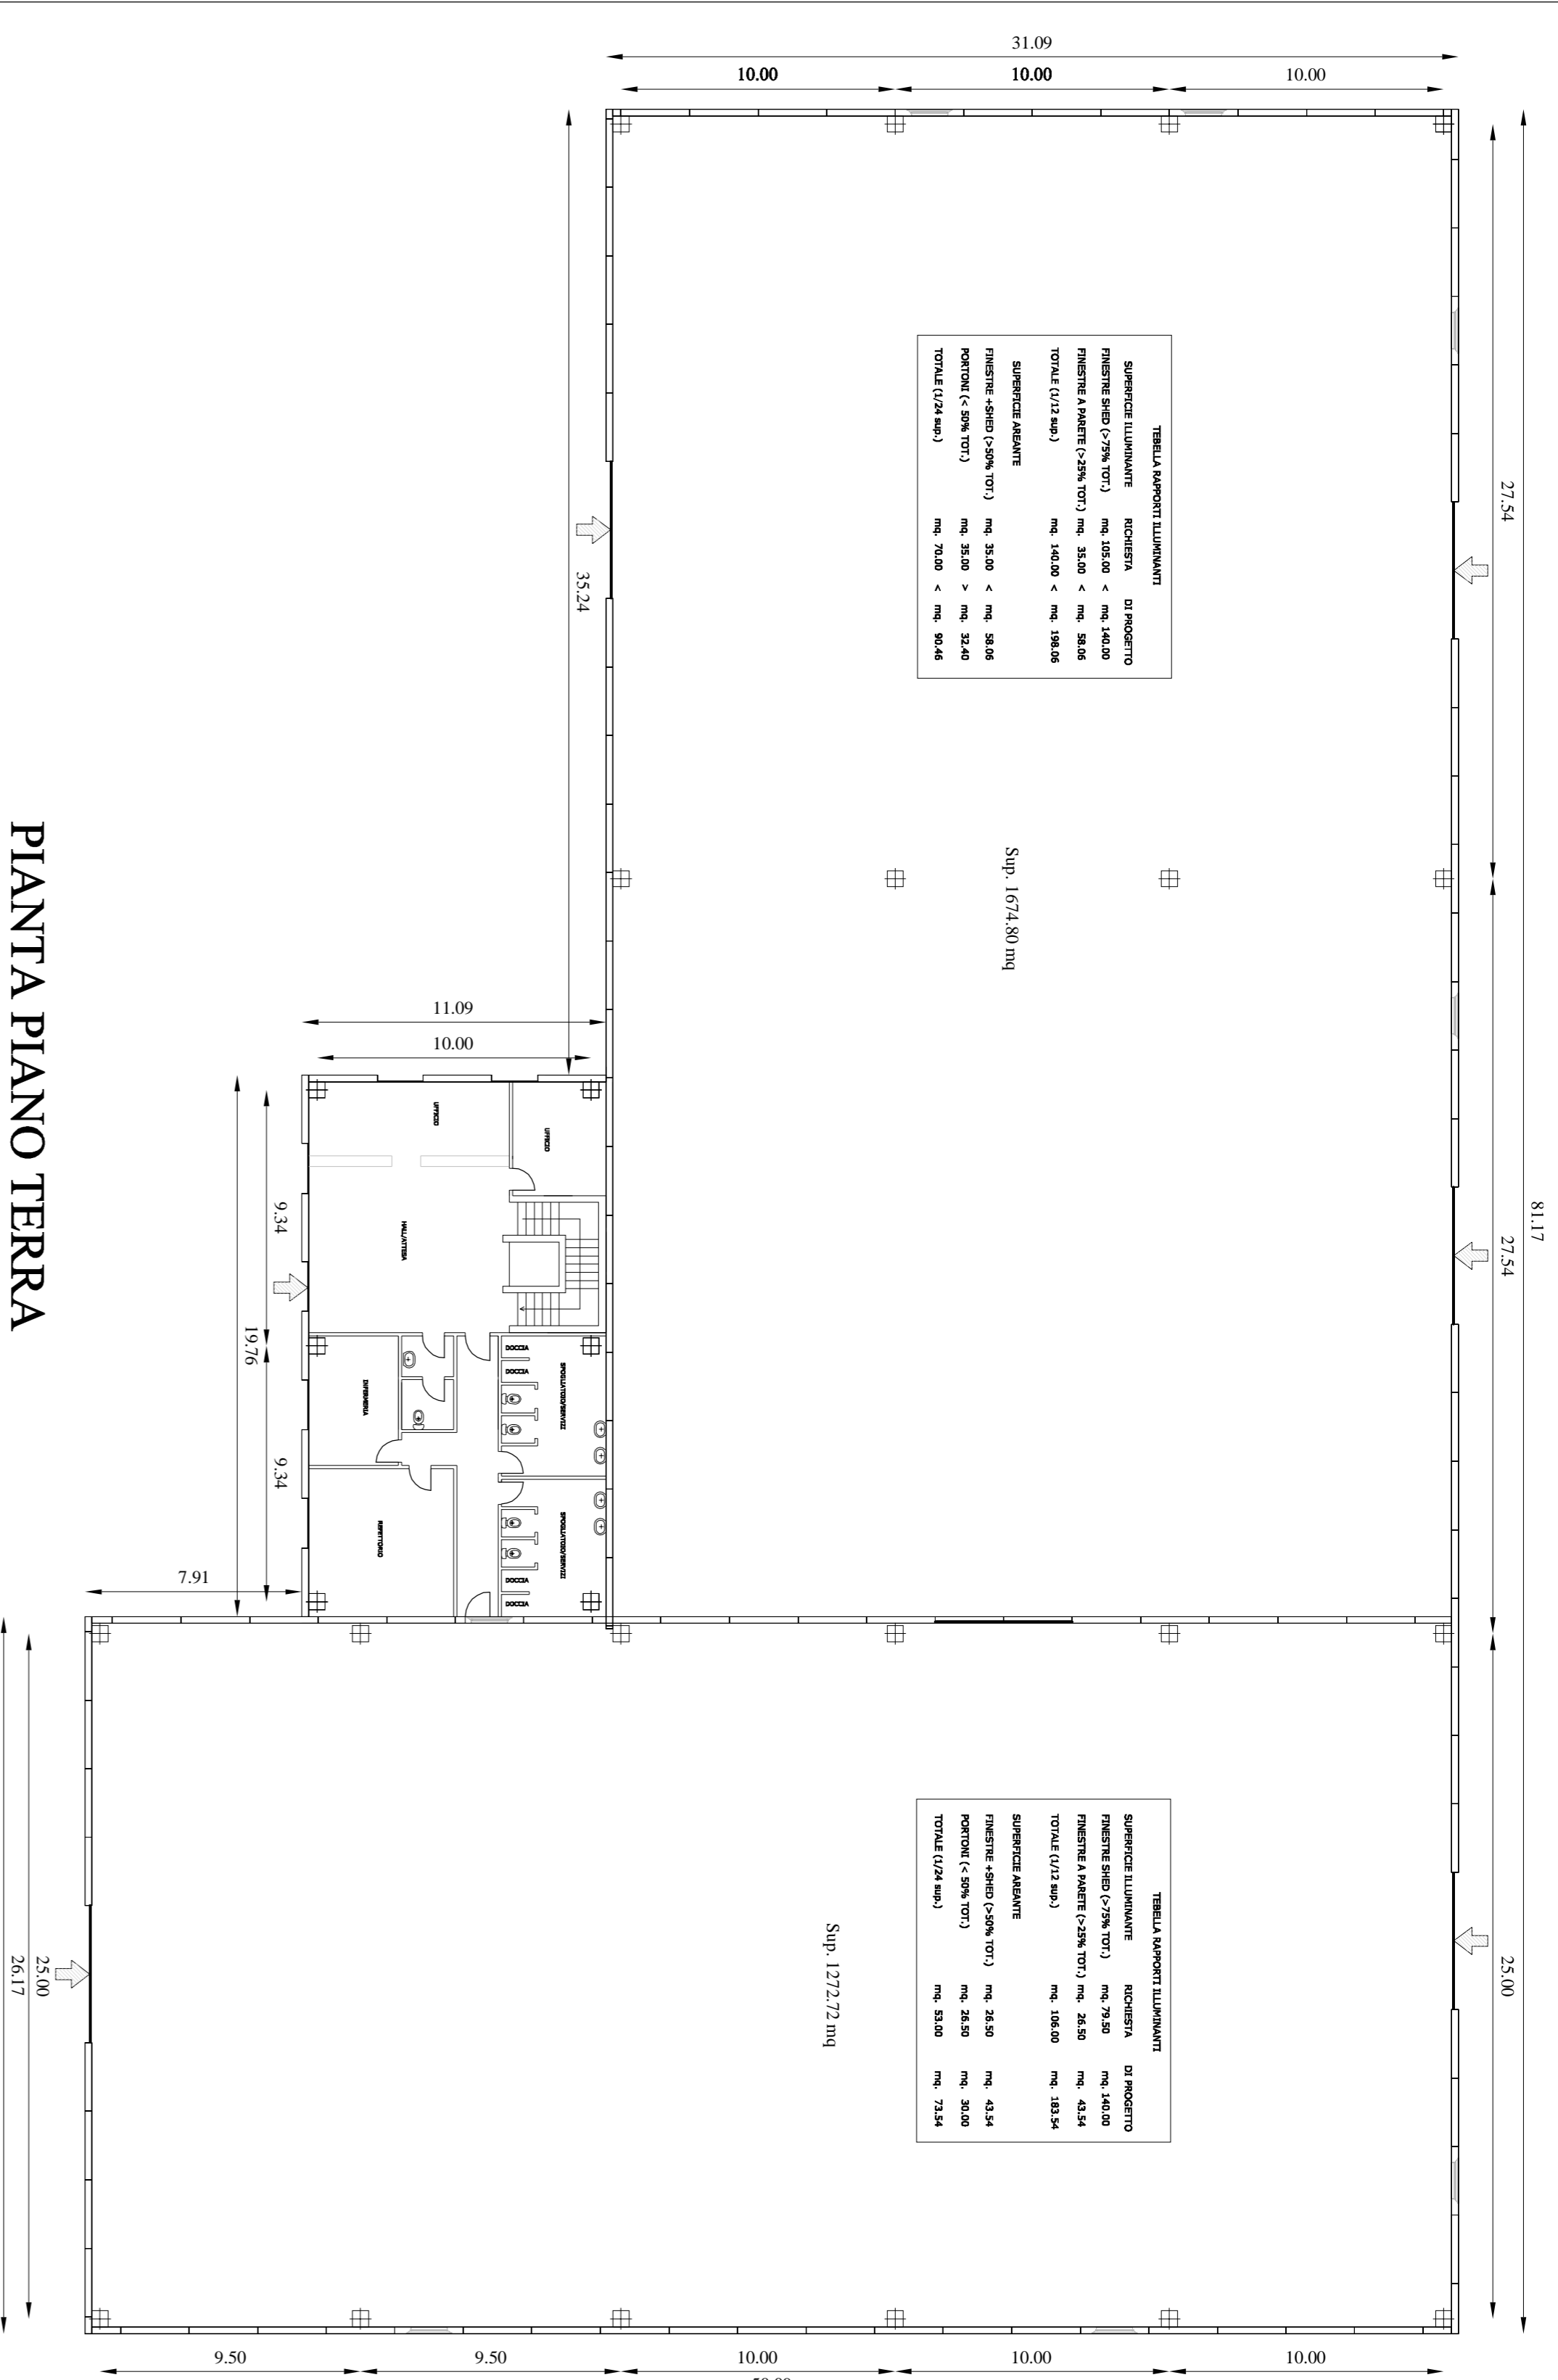

## PIANTA PIANO PRIMO

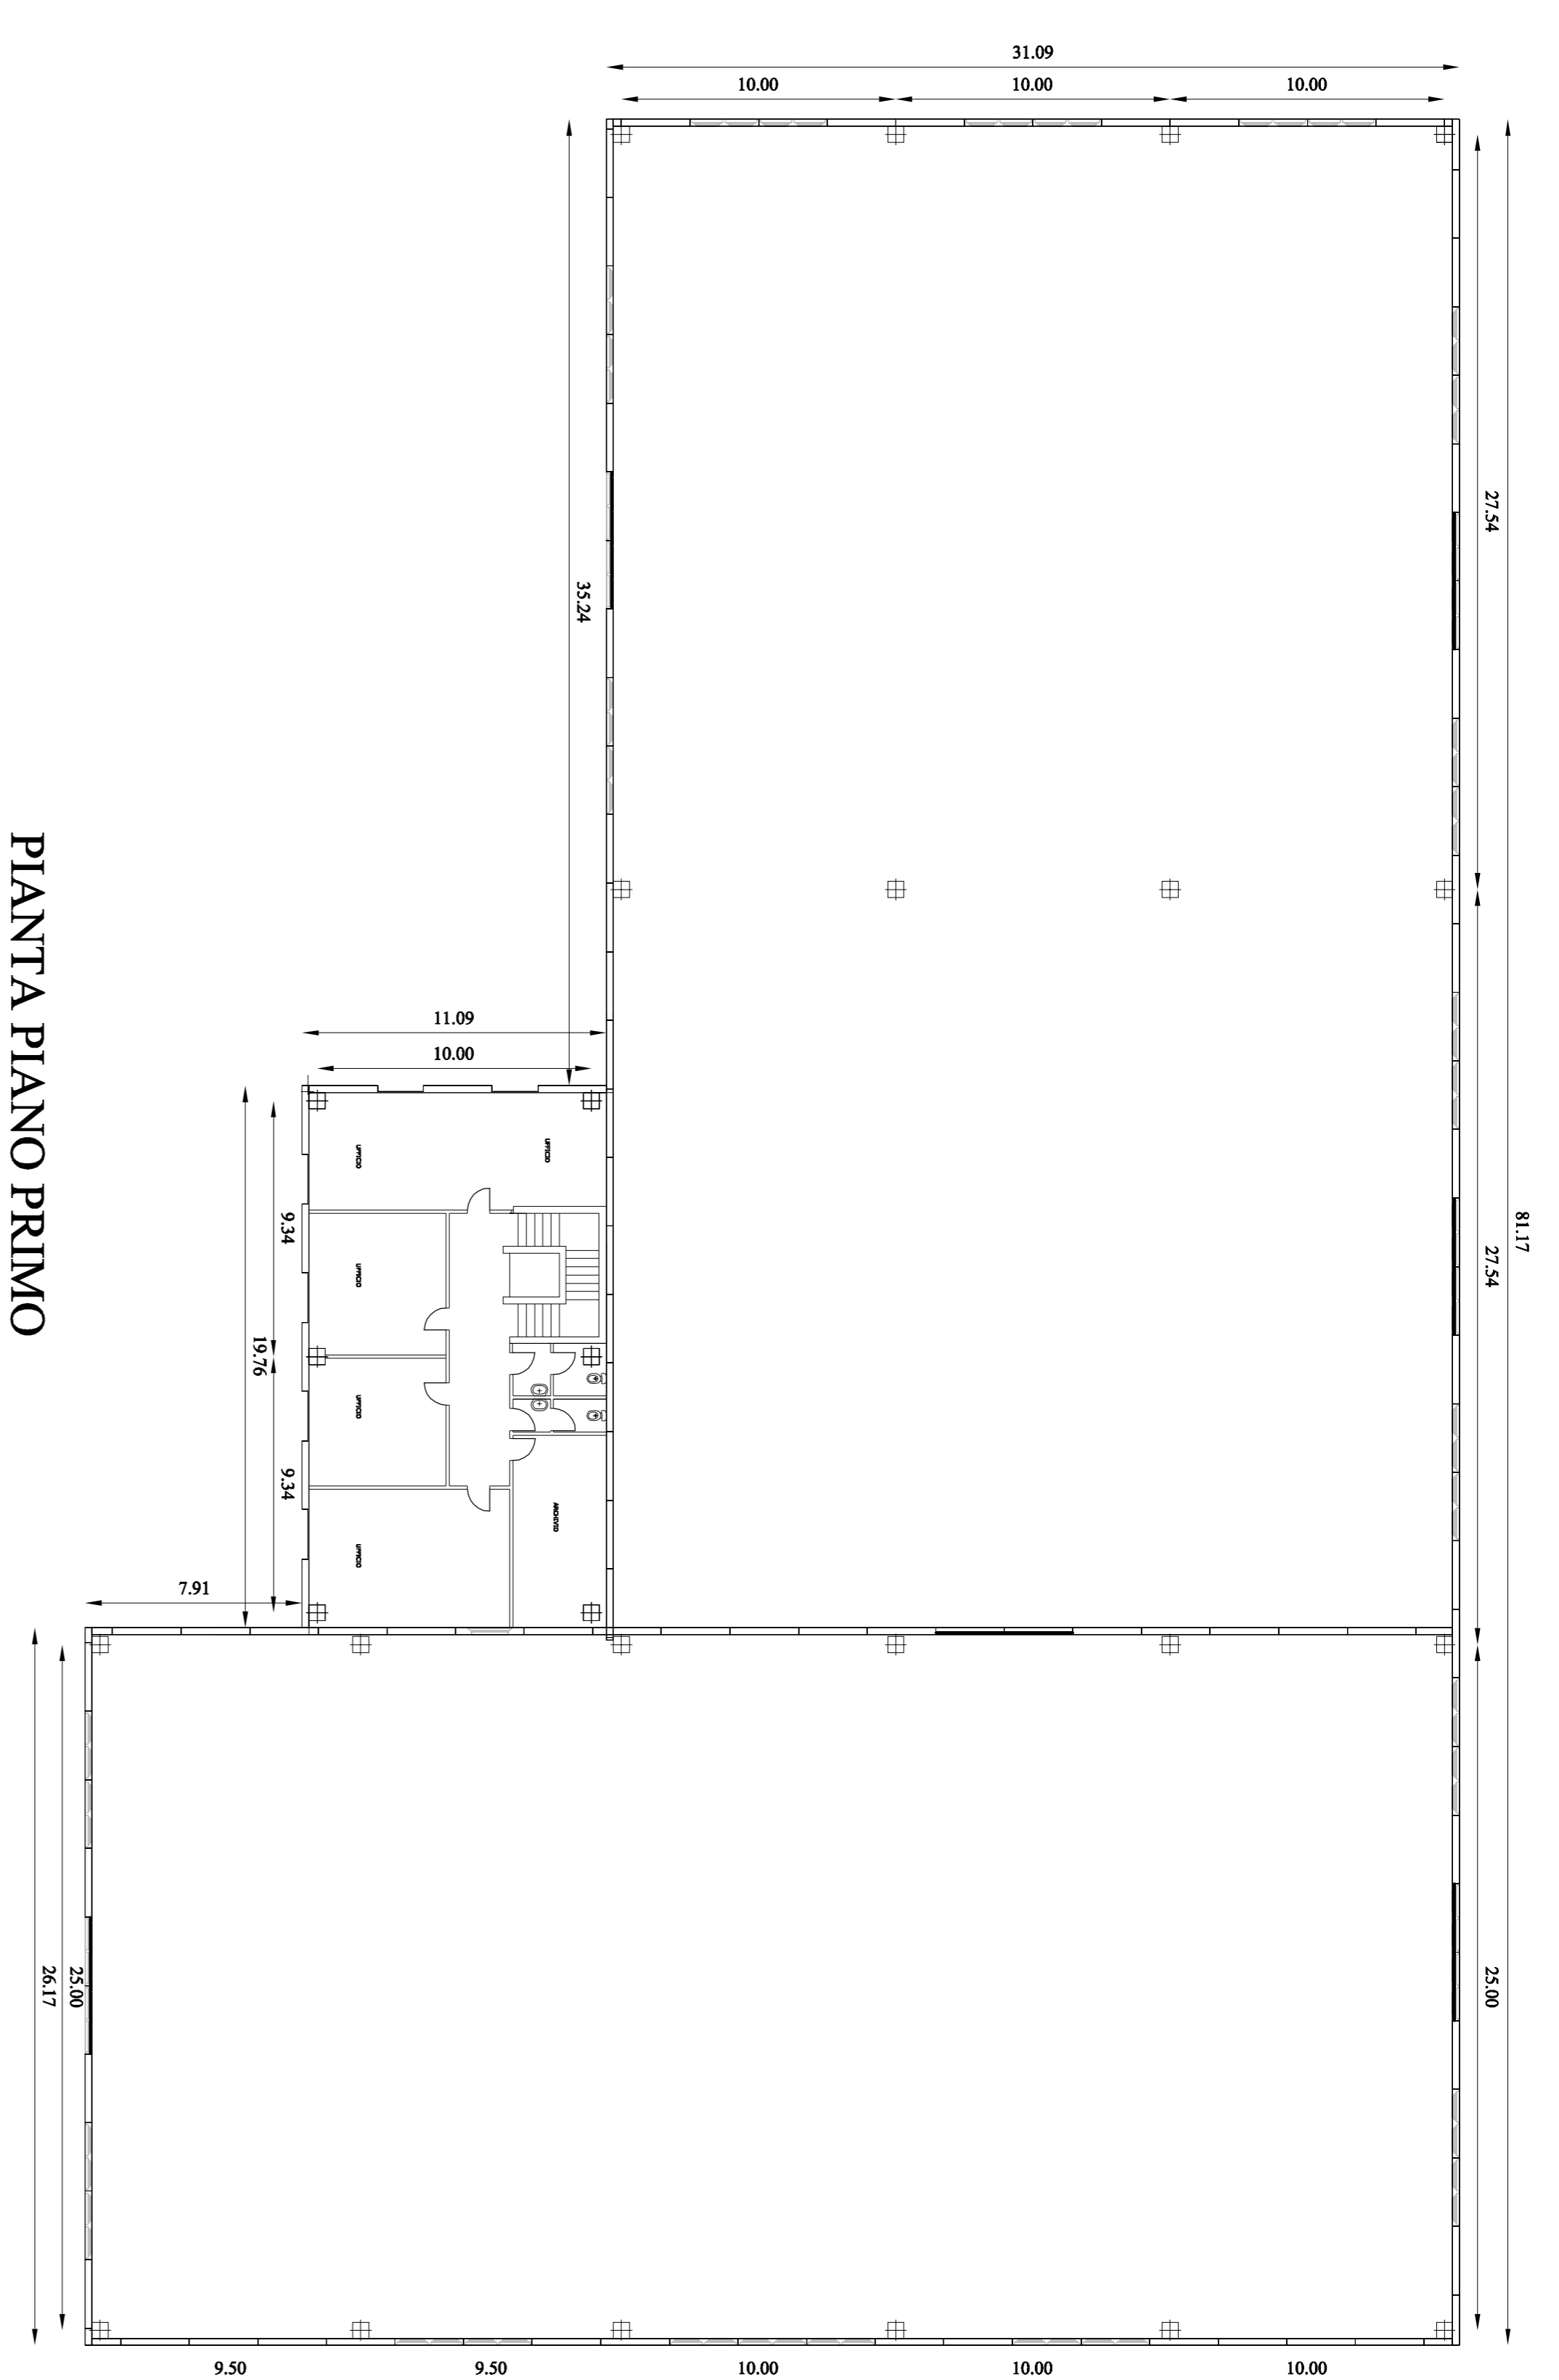

## PIANTA PIANO SECONDO

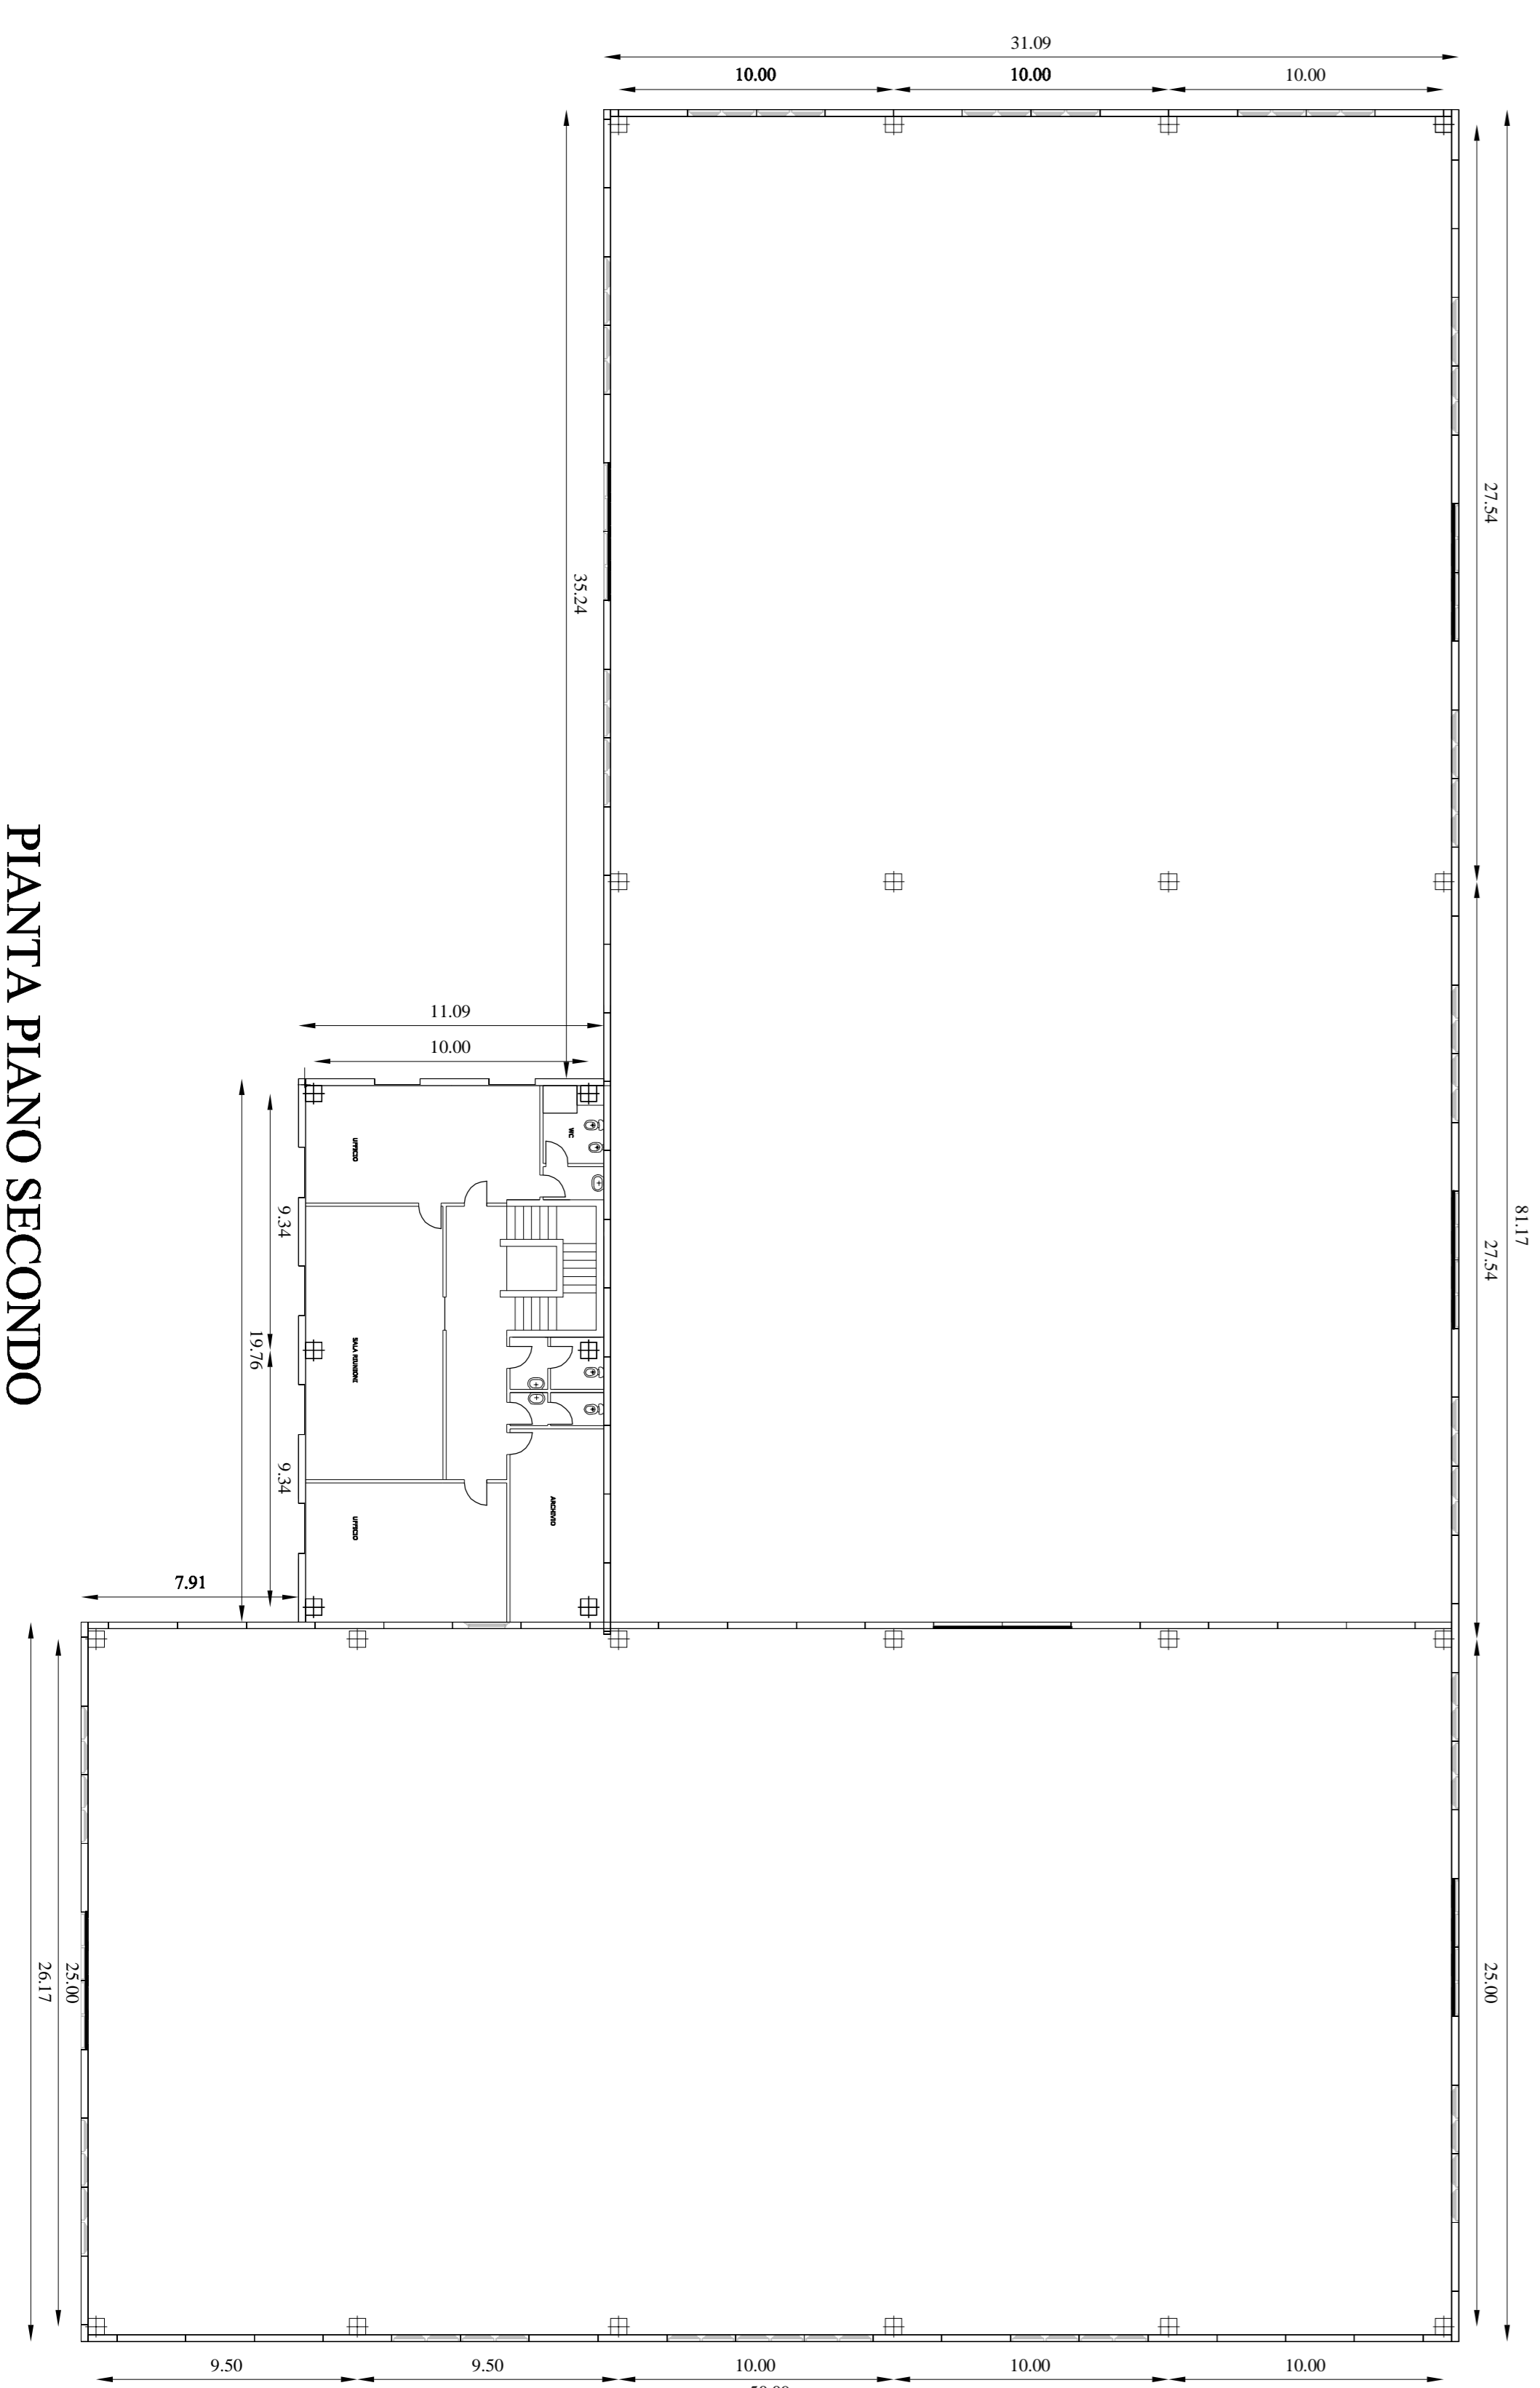

## PIANTA COPERTURA

