



Lavori di straordinaria manutenzione e adeguamento a norma in base al D.M. 18.03.1996 e successive modifiche dello stadio comunale di Porcari

ASSOCIATED

ARCHITECTURE & ENGINEERING srl
Via Nazario Sauro, 118 - 55100 Lucca - Italy
Tel. + 39.0583.955959 Fax. +39.0583.464763
Email: architectureengineering srl@gmail.com - Email: studio.pulitit@tin.it


Data
04
Scala
1:100

STADIO COMUNALE DI PORCARI


PIANTA PIANO TERRA

Tav.
04

PIANTA BAGNO DONNE MODIFICATA
scala 1:50

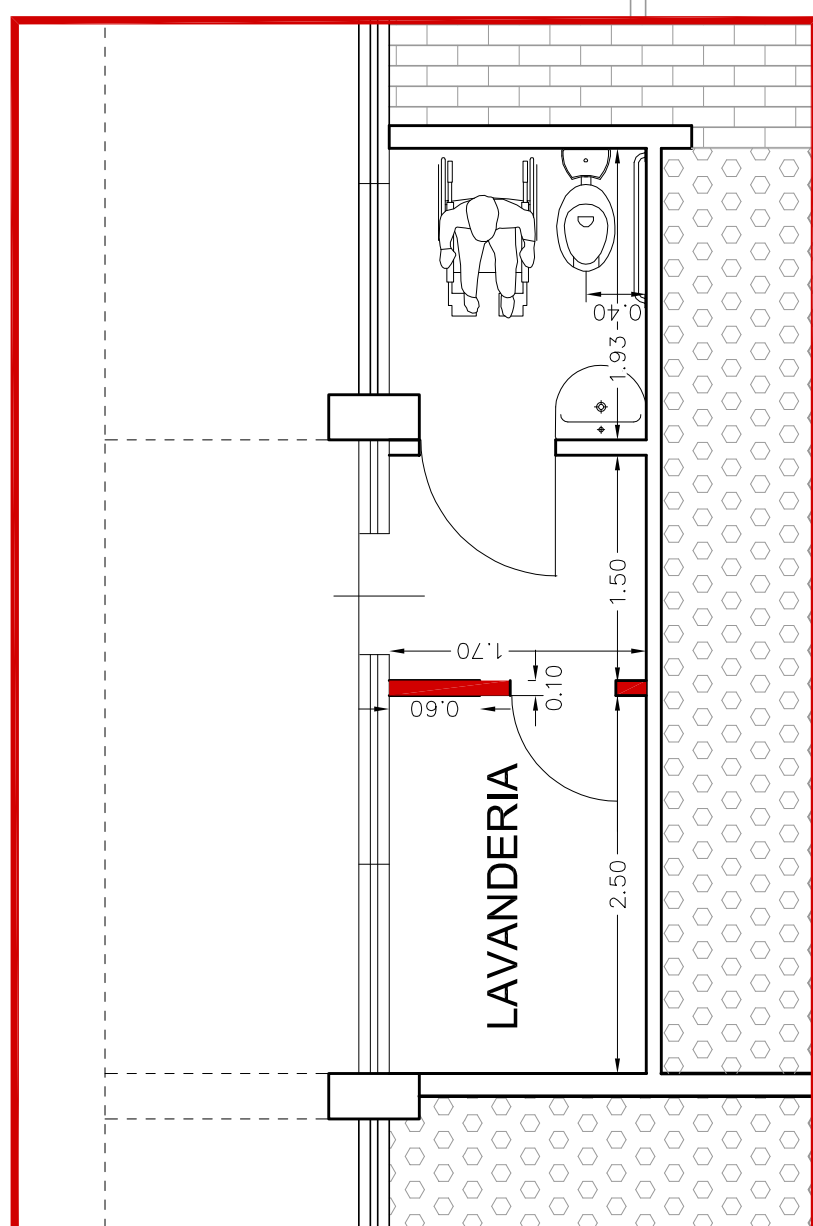

PIANTA BAGNO UOMINI MODIFICATA
scala 1:50

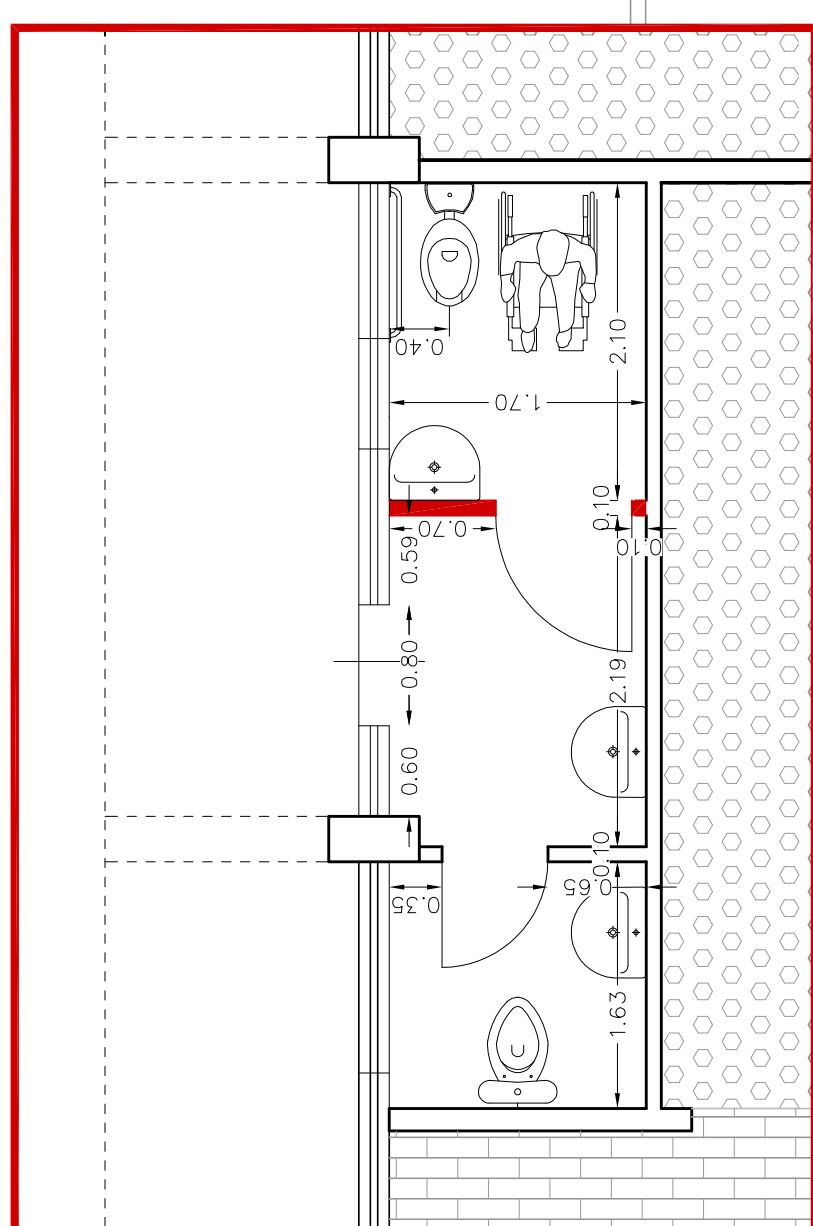

PIANTA STATO ATTUALE

