

Piano di Recupero

ai sensi della
L.R. 65.2014
art. 35


COMUNE DI PORCARI
SETTORE URBANISTICA Piazza Felice Orsi, 1 - 55016 Porcari (LU)



Proprietà:	cofil s.r.l.	data	OTTOBRE 2015
oggetto:	Urbanizzazioni STATO ATTUALE	tavola n.	3B
		scala	1:1000

progettista:
dott. arch. ezio andreotti
via Don Aldo Mei 64/k 55012 Capannori (LU) - tel e fax: +390583429869 - e-mail: e.andreotti@archiworld.it

- LIMITE PROPRIETA'
- COMPARTO
- FOGNATURA
- FOGNATURA PUBBLICA
- CABINA ENEL
- LINEA ELETTRICA AEREA
- LINEA GAS
- ACQUEDOTTO
- LINEA TELEFONICA

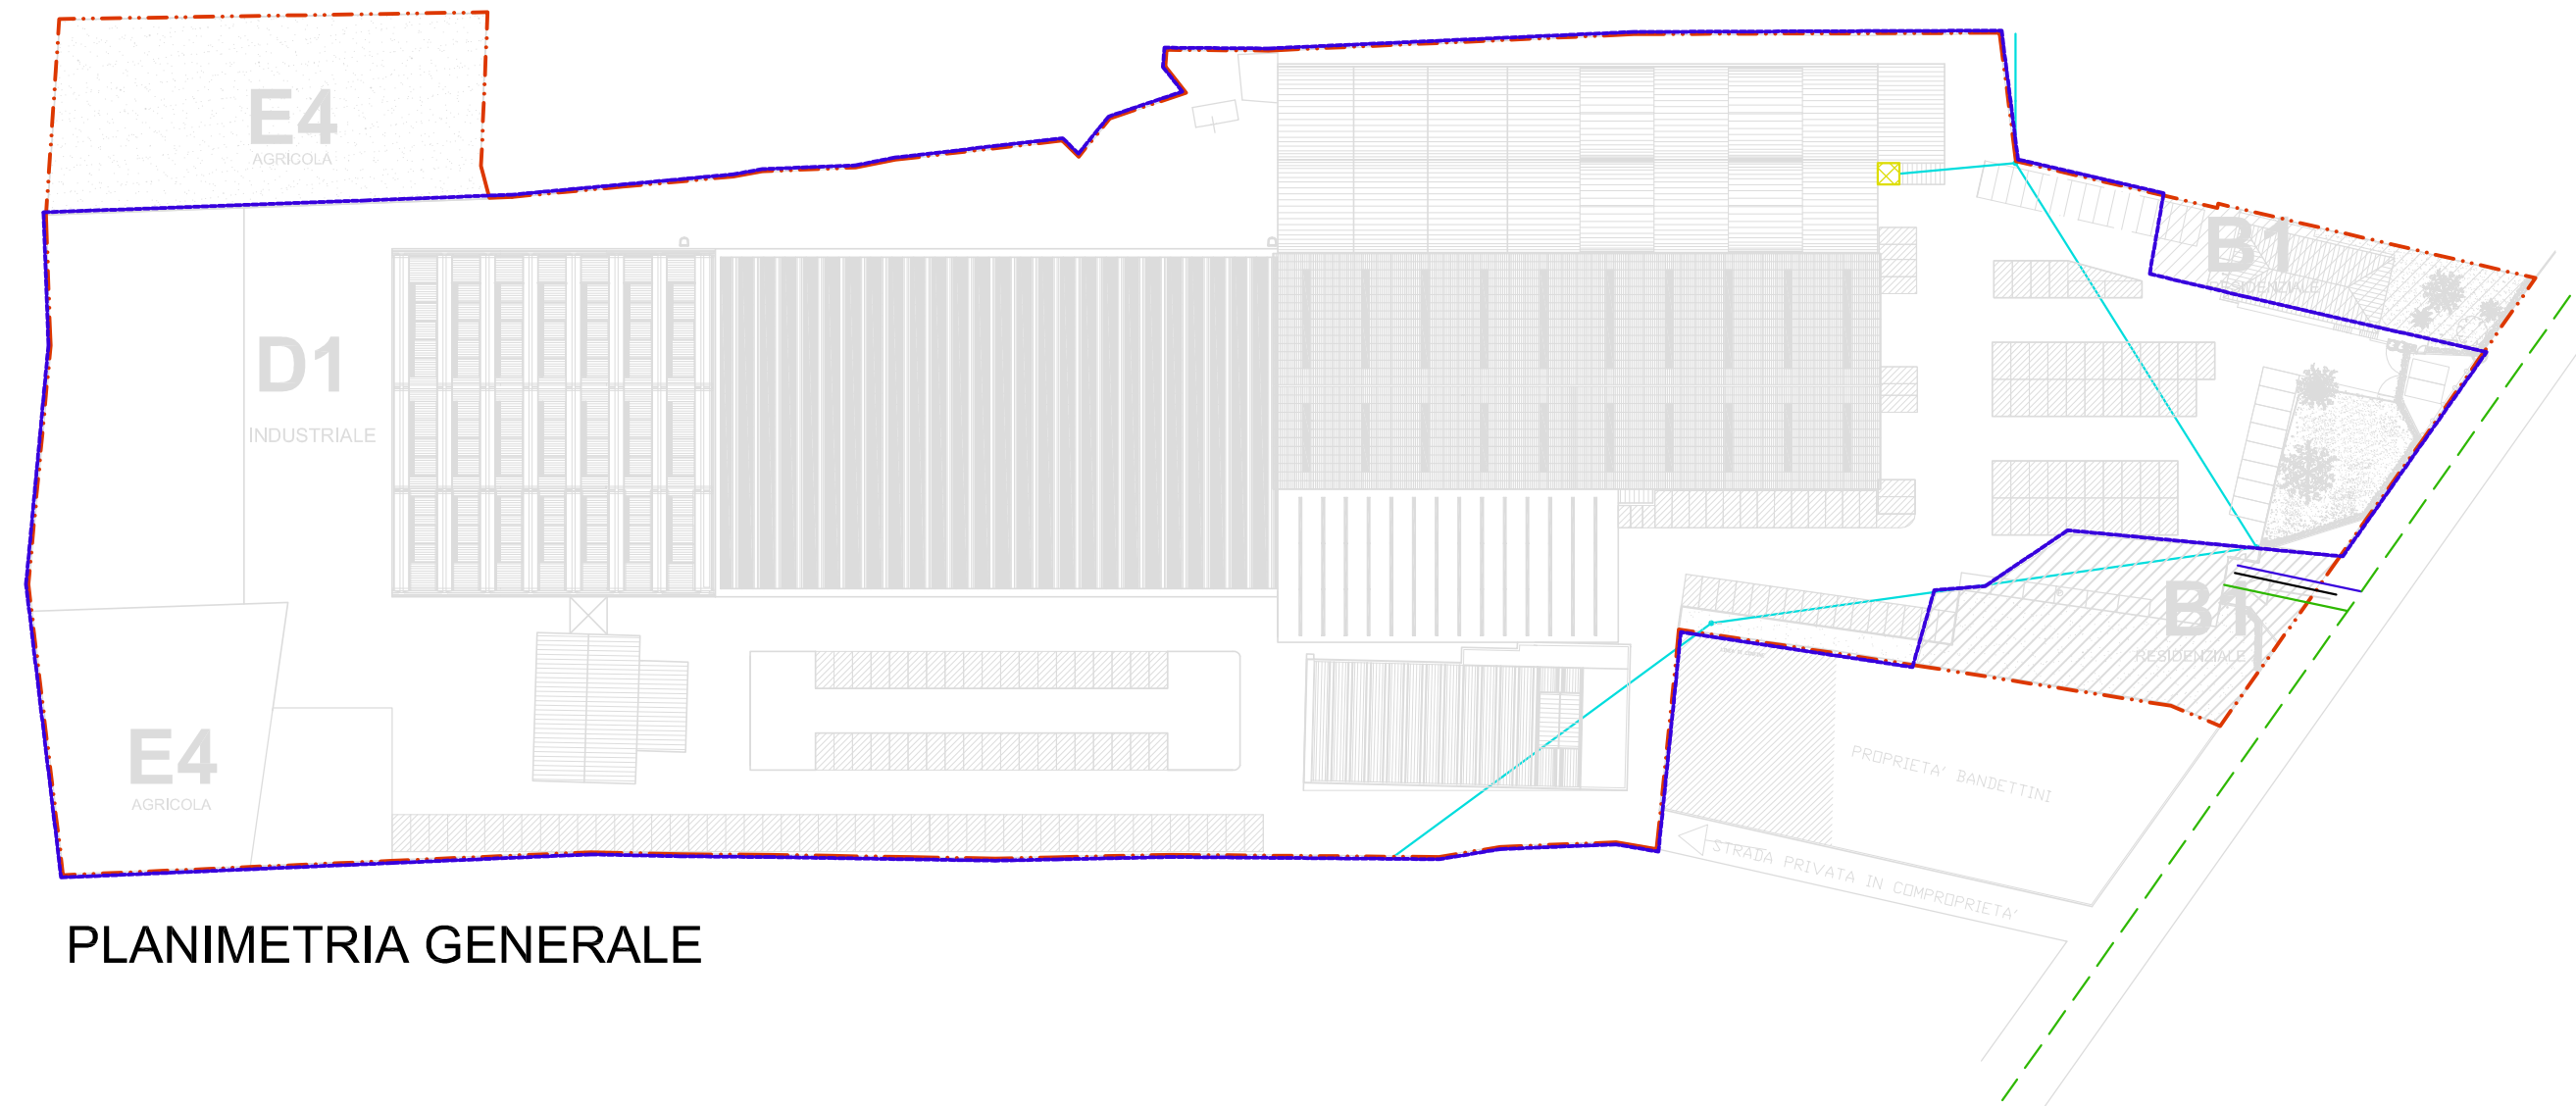

PLANIMETRIA GENERALE