

# COMUNE DI PORCARI

Progetto per la realizzazione di  
inseadimento produttivo in variante al R.U.  
ai sensi dell' art. 35 della L.R. 65/2014

Ubicazione: Strada Vicinale detta Via  
Della Fossa Nuova e Via Avv. Del Magro

Proponente:  
MCC CORPORATION s.r.l.

MCC CORPORATION Srl  
Via di Solvarzano n. 37/6/A  
55009 S. LEONARDO IN TREPONZO LUCCA


Capannone B: rapporti aeroilluminanti  
zona uffici



TAV.  
12

SCALA  
1:200 - 1:50


ING. NERI FABRIZIO  
VIA SALICCHI 609 - 55100 LUCCA  
Tel./fax 0583/492904  
Cell. 3483804900  
email: fabrizio@fabrizioneri.it

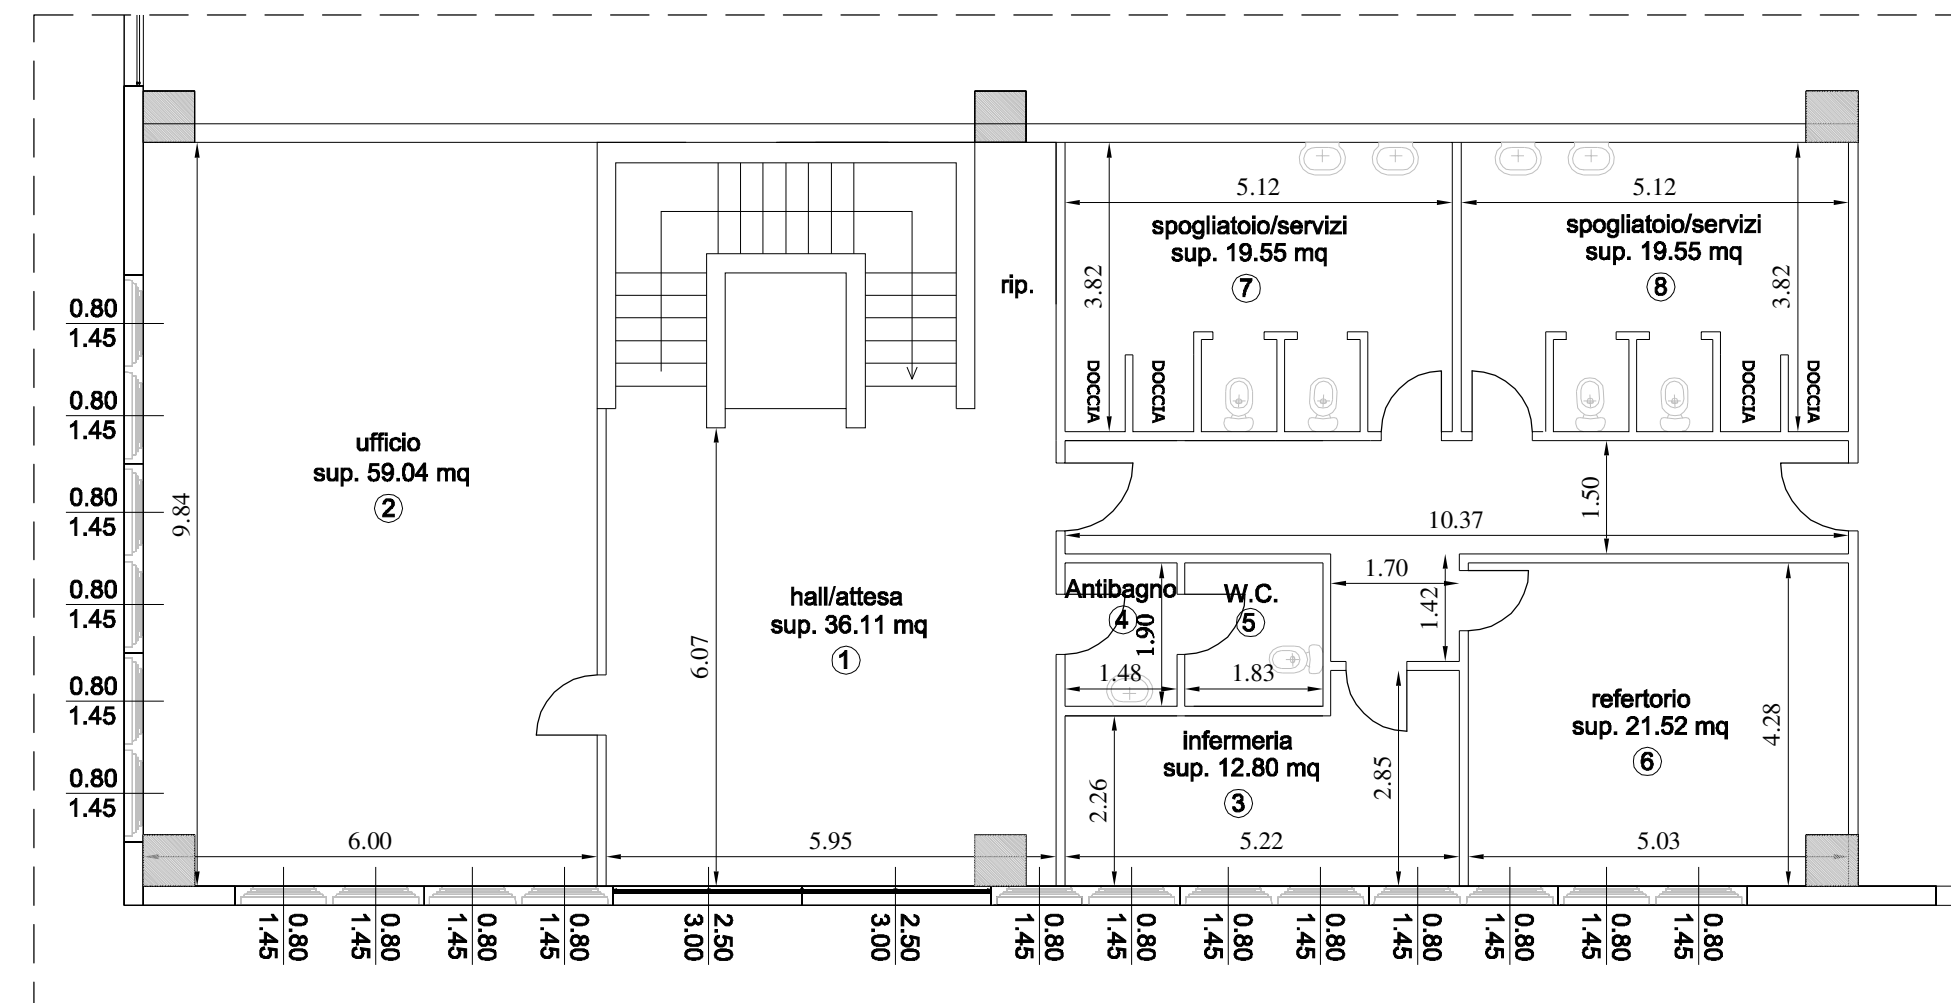

PLANIMETRIA PIANO TERRA

DESTINAZIONE LOCALE	SUP. UTILE (mq)	SUP. AER (mq)	SUP. ILL (mq)	RAPPORTO AEROILL. (≥1/8)
Hall/attesa ①	36.11	16.16	16.16	36.11 / 8 = 4.51 verificato
Ufficio ②	59.04	11.60	11.60	59.04 / 8 = 7.38 verificato
Infermeria ③	12.80	4.64	4.64	12.80 / 8 = 1.60 verificato
Antibagno ④	2.81	areazione forzata		verificato
W.C. disabili ⑤	3.47	areazione forzata		verificato
Refertorio ⑥	21.52	3.48	3.48	21.52 / 8 = 2.69 verificato
Spogliatoio/servizi ⑦	19.55			verificato
Spogliatoio/servizi ⑧	19.55			verificato


TABELLA RAPPORTI AEROILLUMINANTE

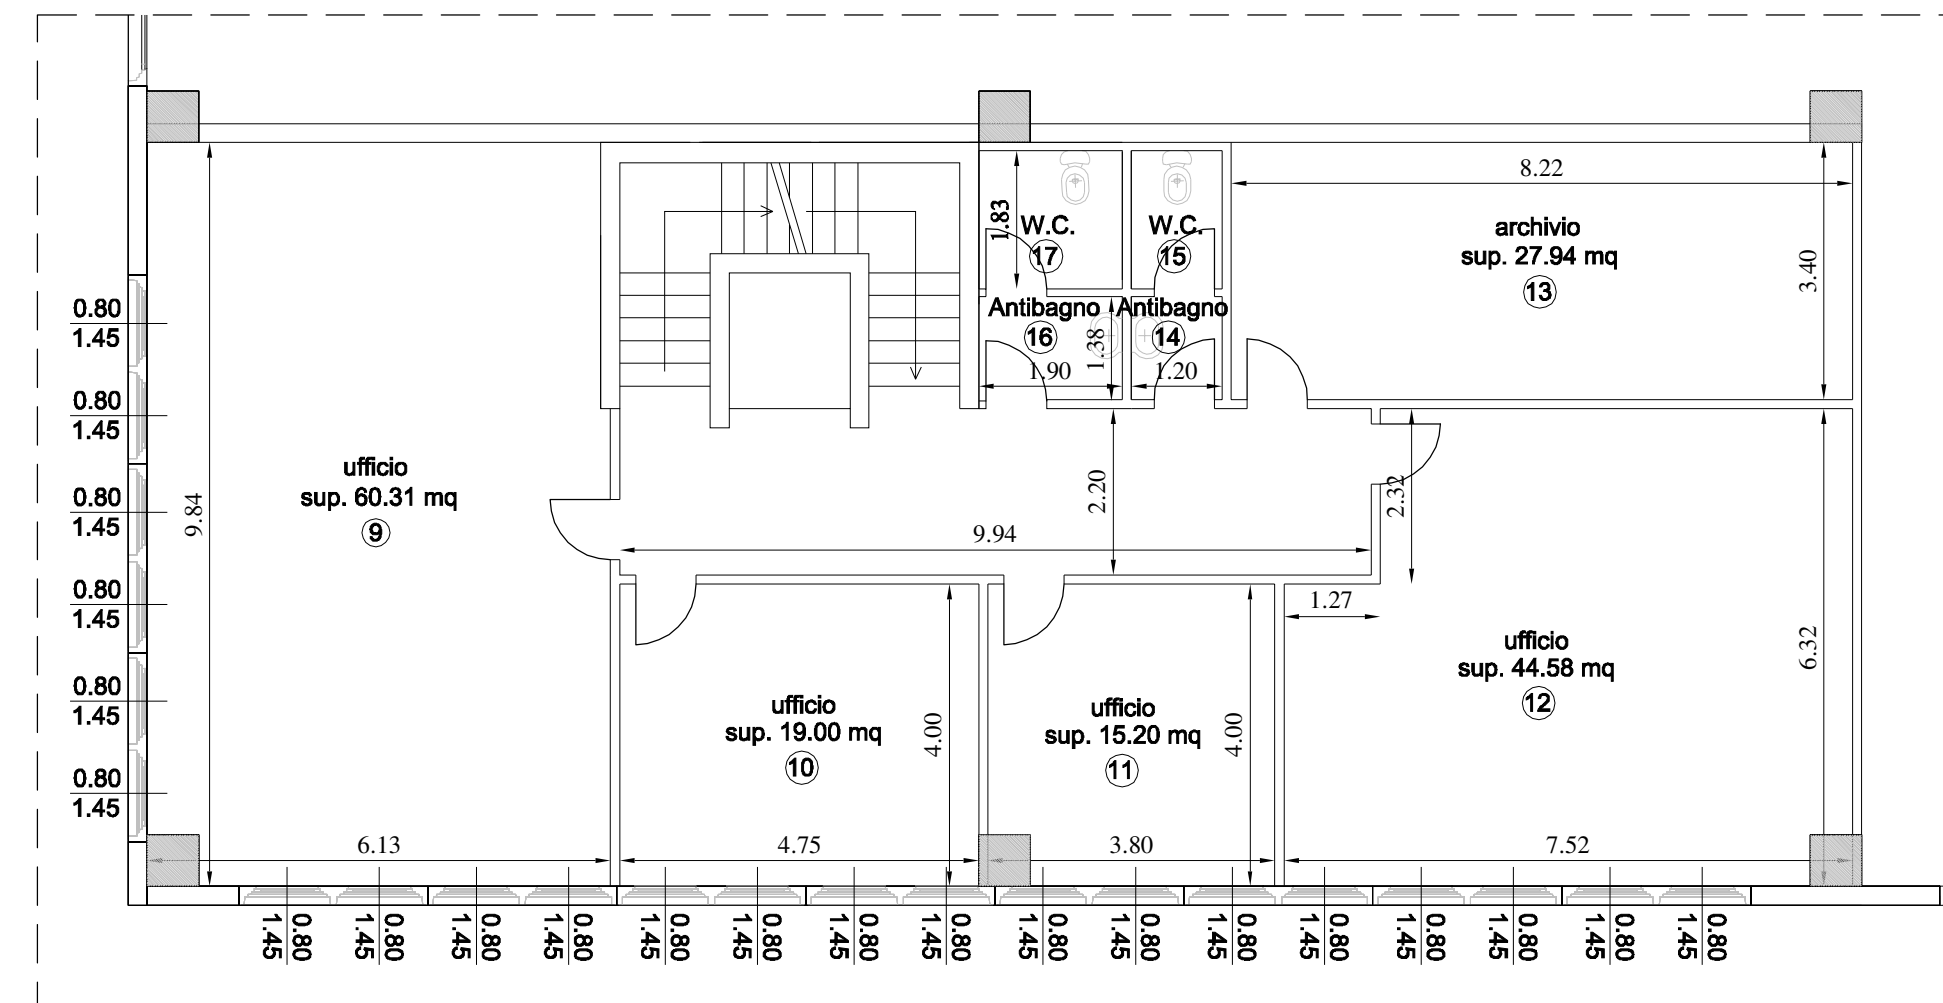

PLANIMETRIA PIANO PRIMO

DESTINAZIONE LOCALE	SUP. UTILE (mq)	SUP. AER (mq)	SUP. ILL (mq)	RAPPORTO AEROILL. (≥1/8)
Ufficio ⑨	60.31	11.60	11.60	60.31 / 8 = 7.53 verificato
Ufficio ⑩	19.00	4.64	4.64	25.85 / 8 = 2.37 verificato
Ufficio ⑪	15.20	3.48	3.48	15.20 / 8 = 1.90 verificato
Ufficio ⑫	44.58	5.80	5.80	36.96 / 8 = 5.57 verificato
Archivio ⑬	27.94			verificato
Antibagno ⑭	1.65	areazione forzata		verificato
W.C. personale ⑮	2.19	areazione forzata		verificato
Antibagno ⑯	2.62	areazione forzata		verificato
W.C. personale ⑰	3.47	areazione forzata		verificato

TABELLA RAPPORTI AEROILLUMINANTE

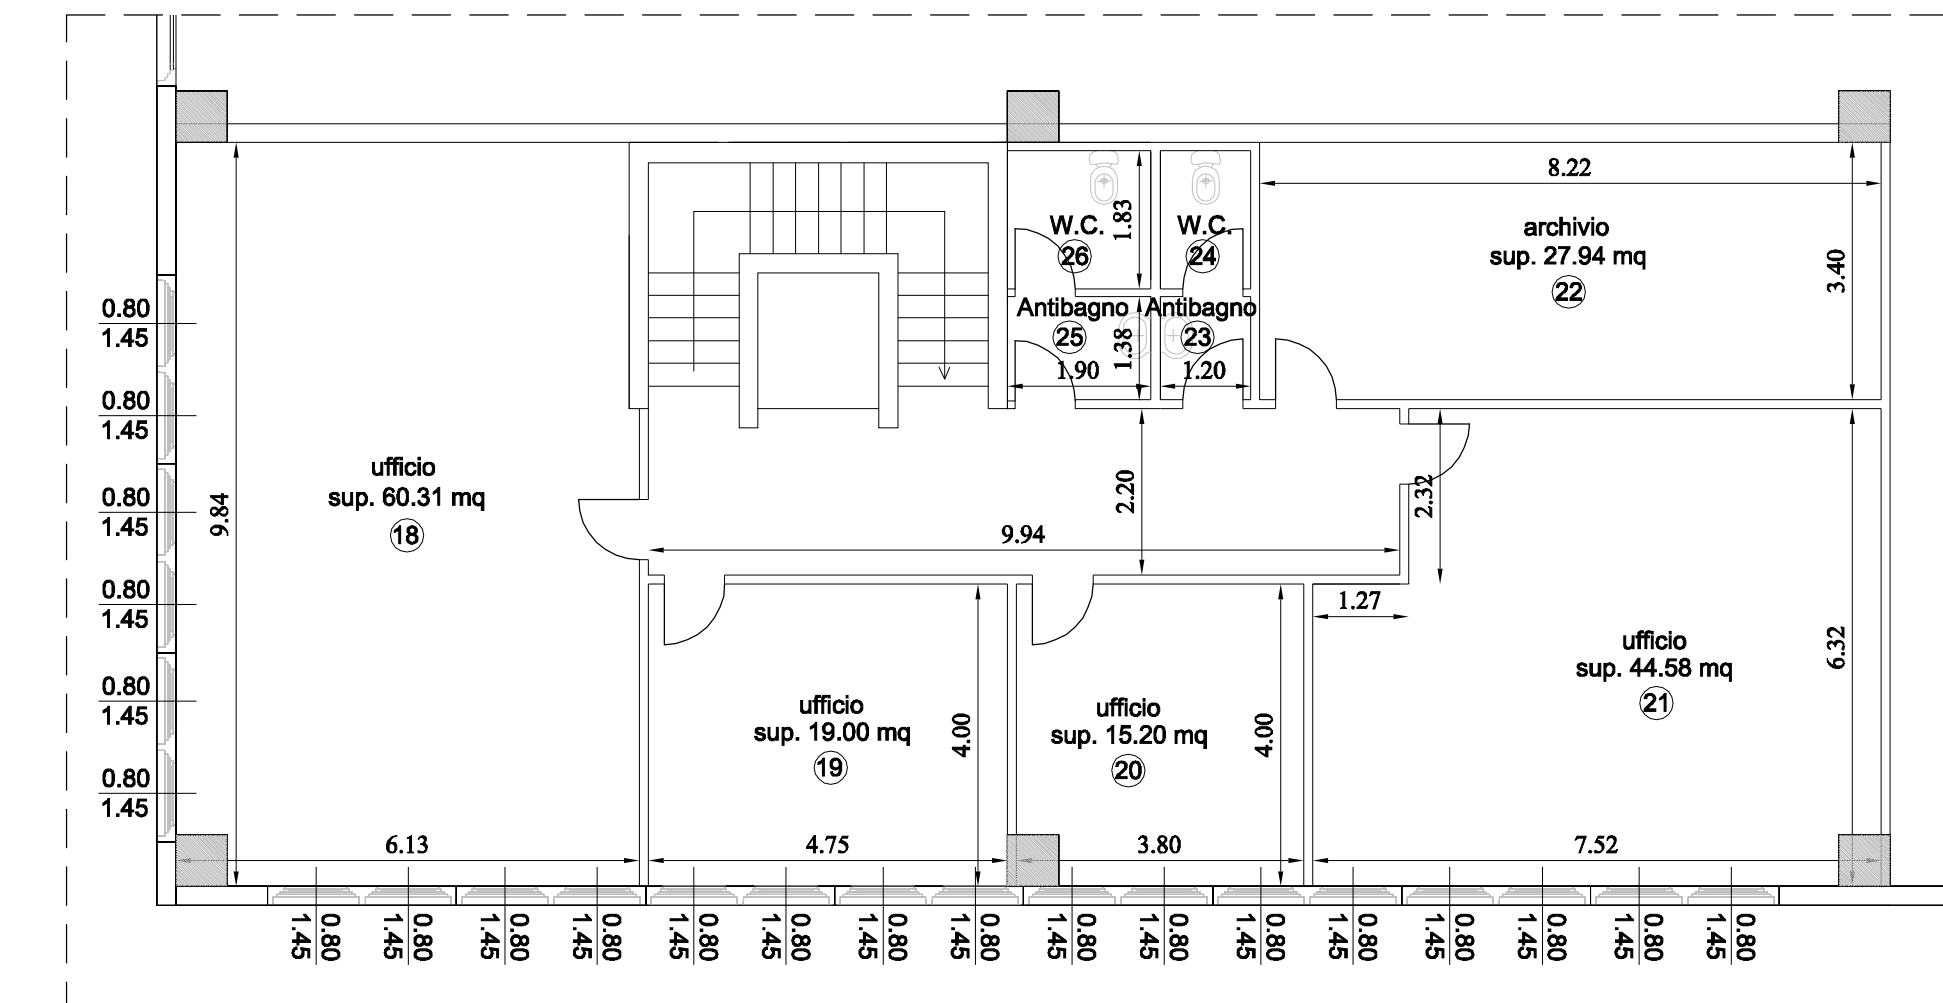

PLANIMETRIA PIANO SECONDO

DESTINAZIONE LOCALE	SUP. UTILE (mq)	SUP. AER (mq)	SUP. ILL (mq)	RAPPORTO AEROILL. (≥1/8)
Ufficio ⑱	60.31	11.60	11.60	60.31 / 8 = 7.53 verificato
Ufficio ⑲	19.00	4.64	4.64	25.85 / 8 = 2.37 verificato
Ufficio ⑳	15.20	3.48	3.48	15.20 / 8 = 1.90 verificato
Ufficio ㉑	44.58	5.80	5.80	36.96 / 8 = 5.57 verificato
Archivio ㉒	27.94			verificato
Antibagno ㉓	1.65	areazione forzata		verificato
W.C. personale ㉔	2.19	areazione forzata		verificato
Antibagno ㉕	2.62	areazione forzata		verificato
W.C. personale ㉖	3.47	areazione forzata		verificato

TABELLA RAPPORTI AEROILLUMINANTE