COMUNE DI PORCARI

FABBRICATO AD USO
SEDE DI CENTRO DIURNO
PER ANZIANI LOC. RUGHI
VIA ROMANA EST

piano primo

TAV. 3 SCALA 1/50
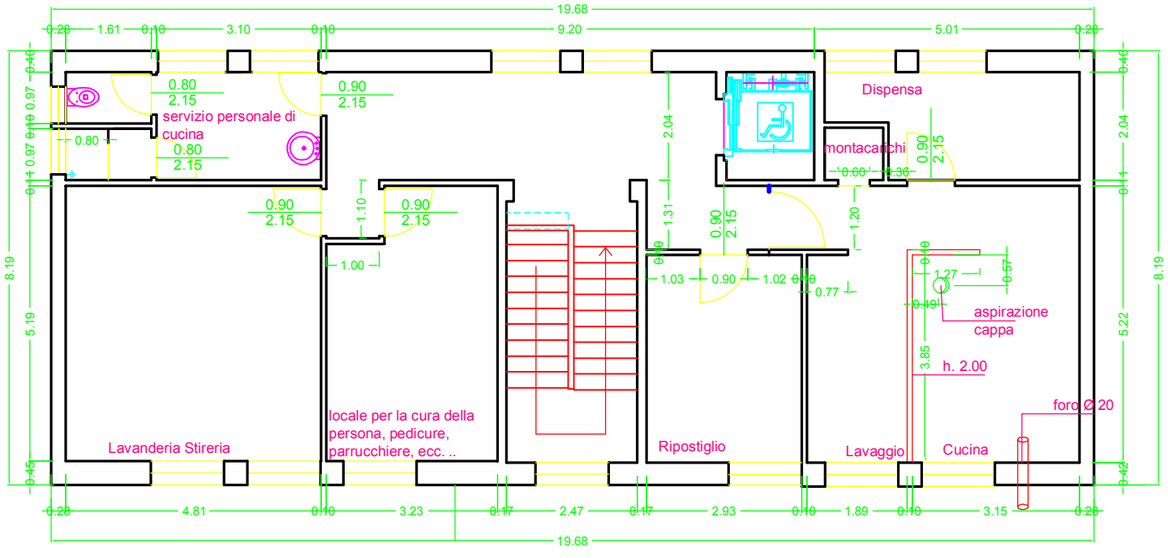
UFFICIO TECNICO
COMUNALE