



PROSPETTO 1-2

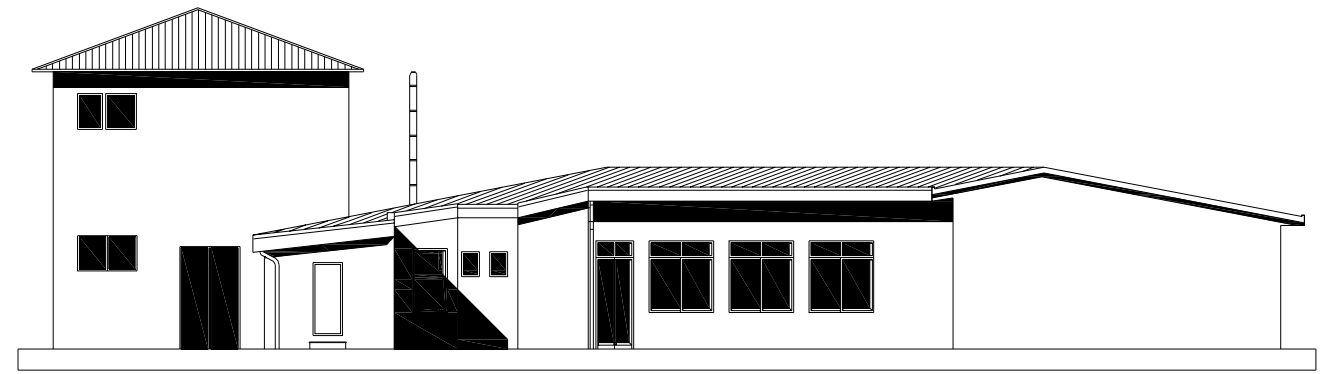


PROSPETTO 2-3




PROSPETTO 3-4

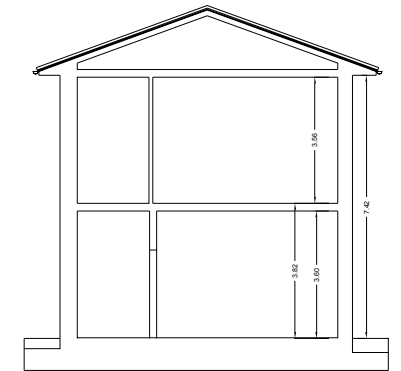


SEZIONE X-X

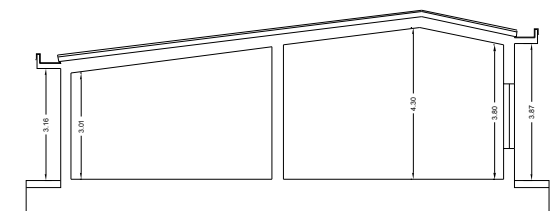

SEZIONE Y-Y

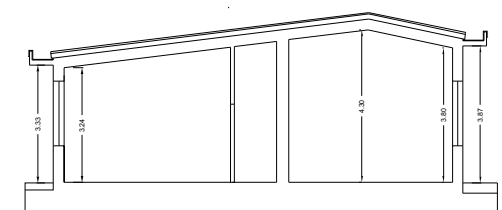

SEZIONE Z-Z

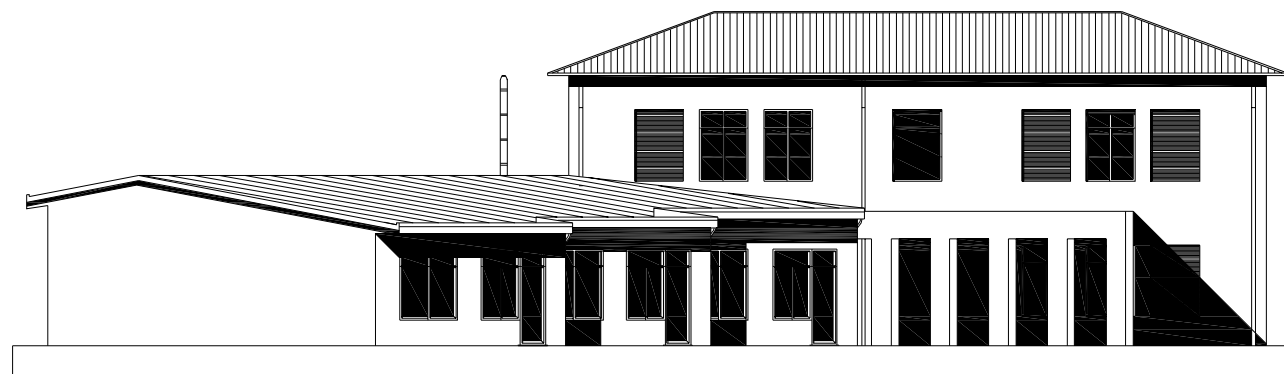

PROSPETTO 4-1

oooooooooooooooooooooooooooo



COMUNE DI PORCARI

DI FABBRICATO AD USO
NUOVA SEDE DI CENTRO
DIURNO PER ANZIANI LOC.
RUGHI VIA ROMANA EST

Prospetti e Sezioni

TAV. 4 SCALA 1/100

UFFICIO TECNICO
COMUNALE

oooooooooooooooooooooooooooo