

COMUNE:  
 PORCARI

OGGETTO:  
 PROGETTO DI PIANO ATTUATIVO PER UN LOTTO "D5\*\*" , SITO  
 LUNGO LA VIA PUCCINI, NEL COMUNE DI PORCARI



ELABORATO:  
 Rilievo dei terreni

TAVOLA:  
 3


SCALA:  
 1:500

RICHIEDENTE:  
 Sarti Federico


FUTURO ACQUIRENTE :  
 Rao Franco *legale rappresentante della* Immobiliare M.F.V. Spa

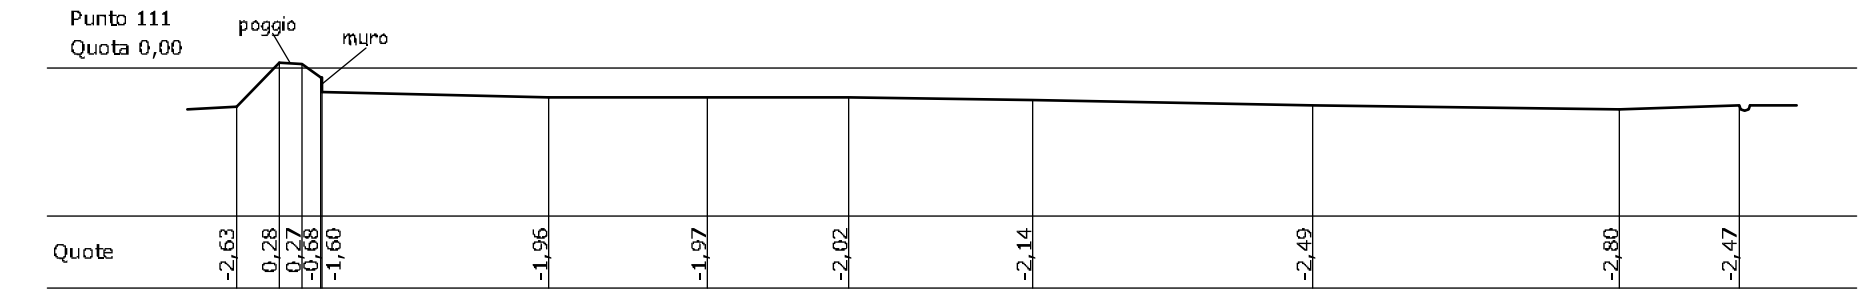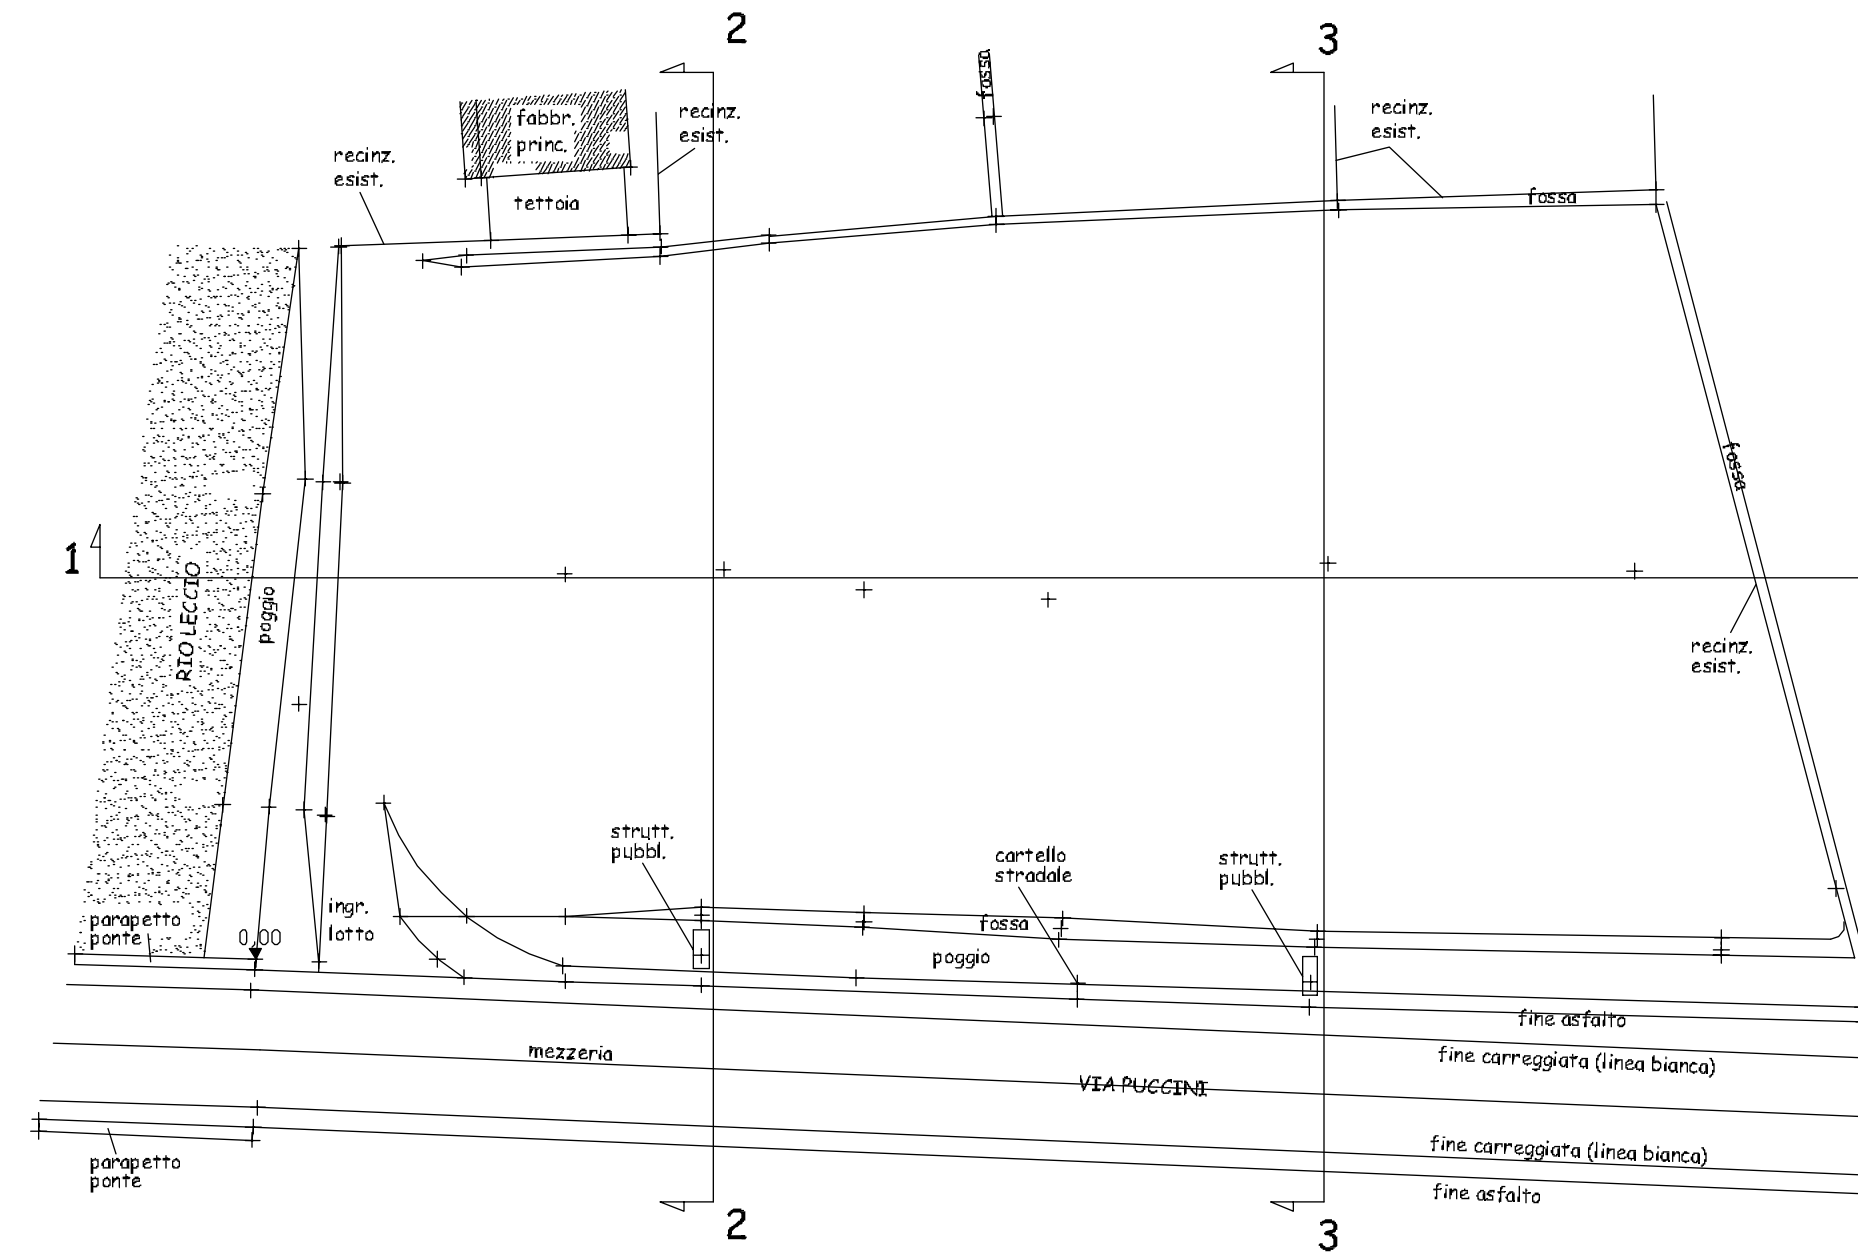

Sezione 1

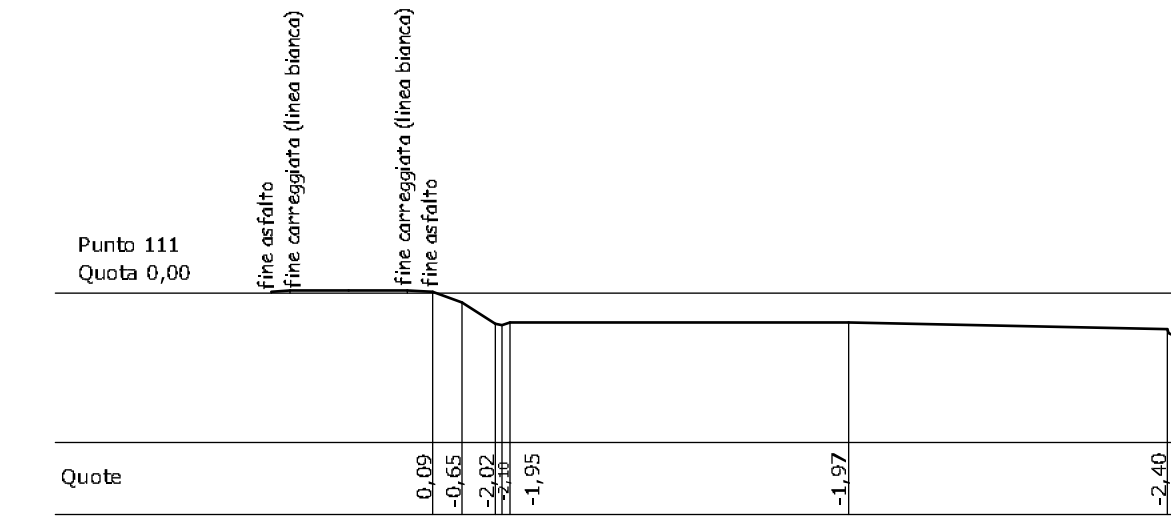

Sezione 2

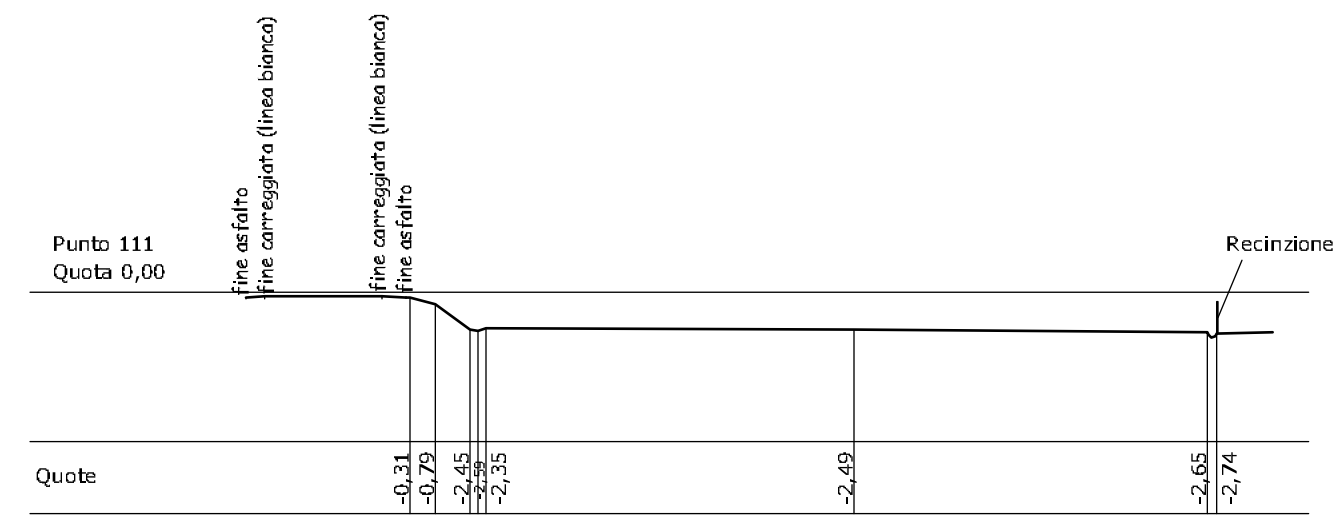

Sezione 3