

COMUNE:
 PORCARI

OGGETTO:
 PROGETTO DI PIANO ATTUATIVO PER UN LOTTO "D5**" , SITO
 LUNGO LA VIA PUCCINI, NEL COMUNE DI PORCARI



ELABORATO:
 Rilievo dei terreni

TAVOLA:
 3


SCALA:
 1:500

RICHIEDENTE:
 Sarti Federico


FUTURO ACQUIRENTE :
 Rao Franco *legale rappresentante della* Immobiliare M.F.V. Spa

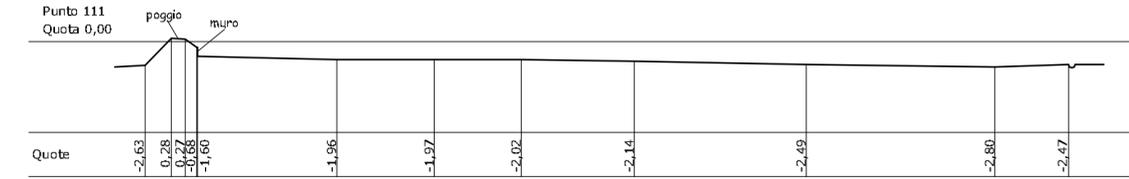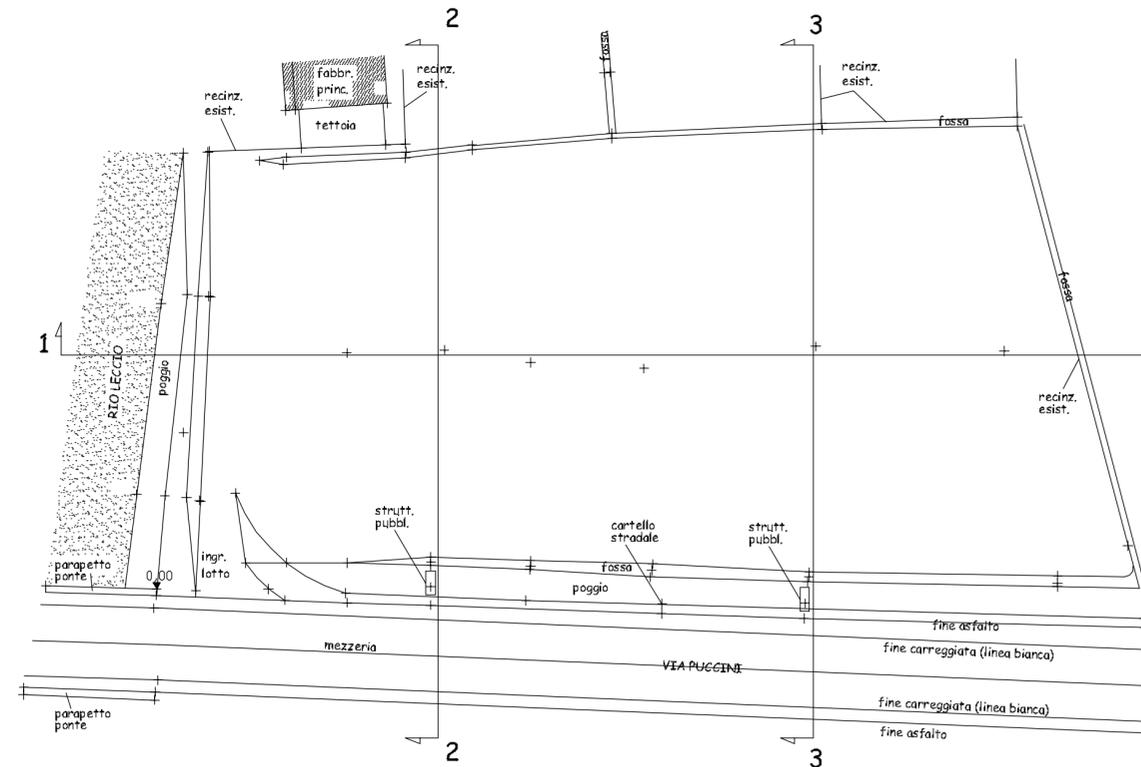

Sezione 1

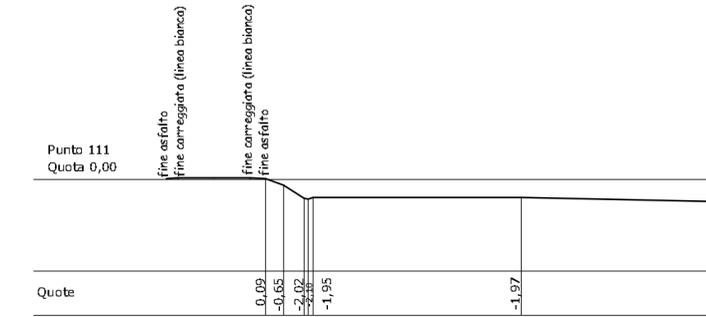

Sezione 2

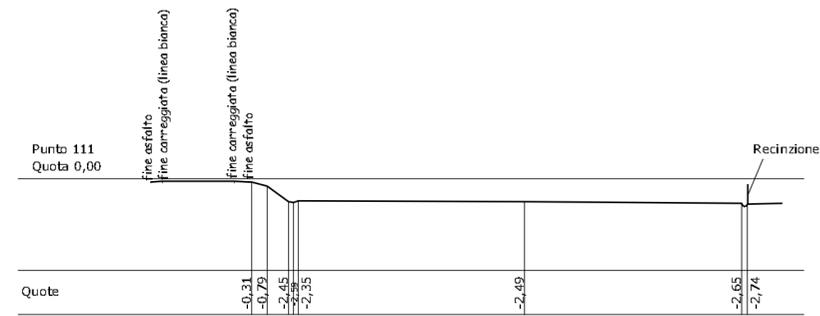

Sezione 3