

COMUNE:  
PORCARI

OGGETTO:  
PROGETTO DI PIANO ATTUATIVO PER UN LOTTO "D5" , SITO  
LUNGO LA VIA PUCCINI, NEL COMUNE DI PORCARI


ELABORATO:  
- Planimetria generale  
- Prospetto e Sezioni

TAVOLA:  
4.1

SCALA:  
1:200

RICHIEDENTE:  
Sarti Federico

FUTURO ACQUIRENTE :  
Rao Franco *legale rappresentante della* Immobiliare M.F.V. Spa

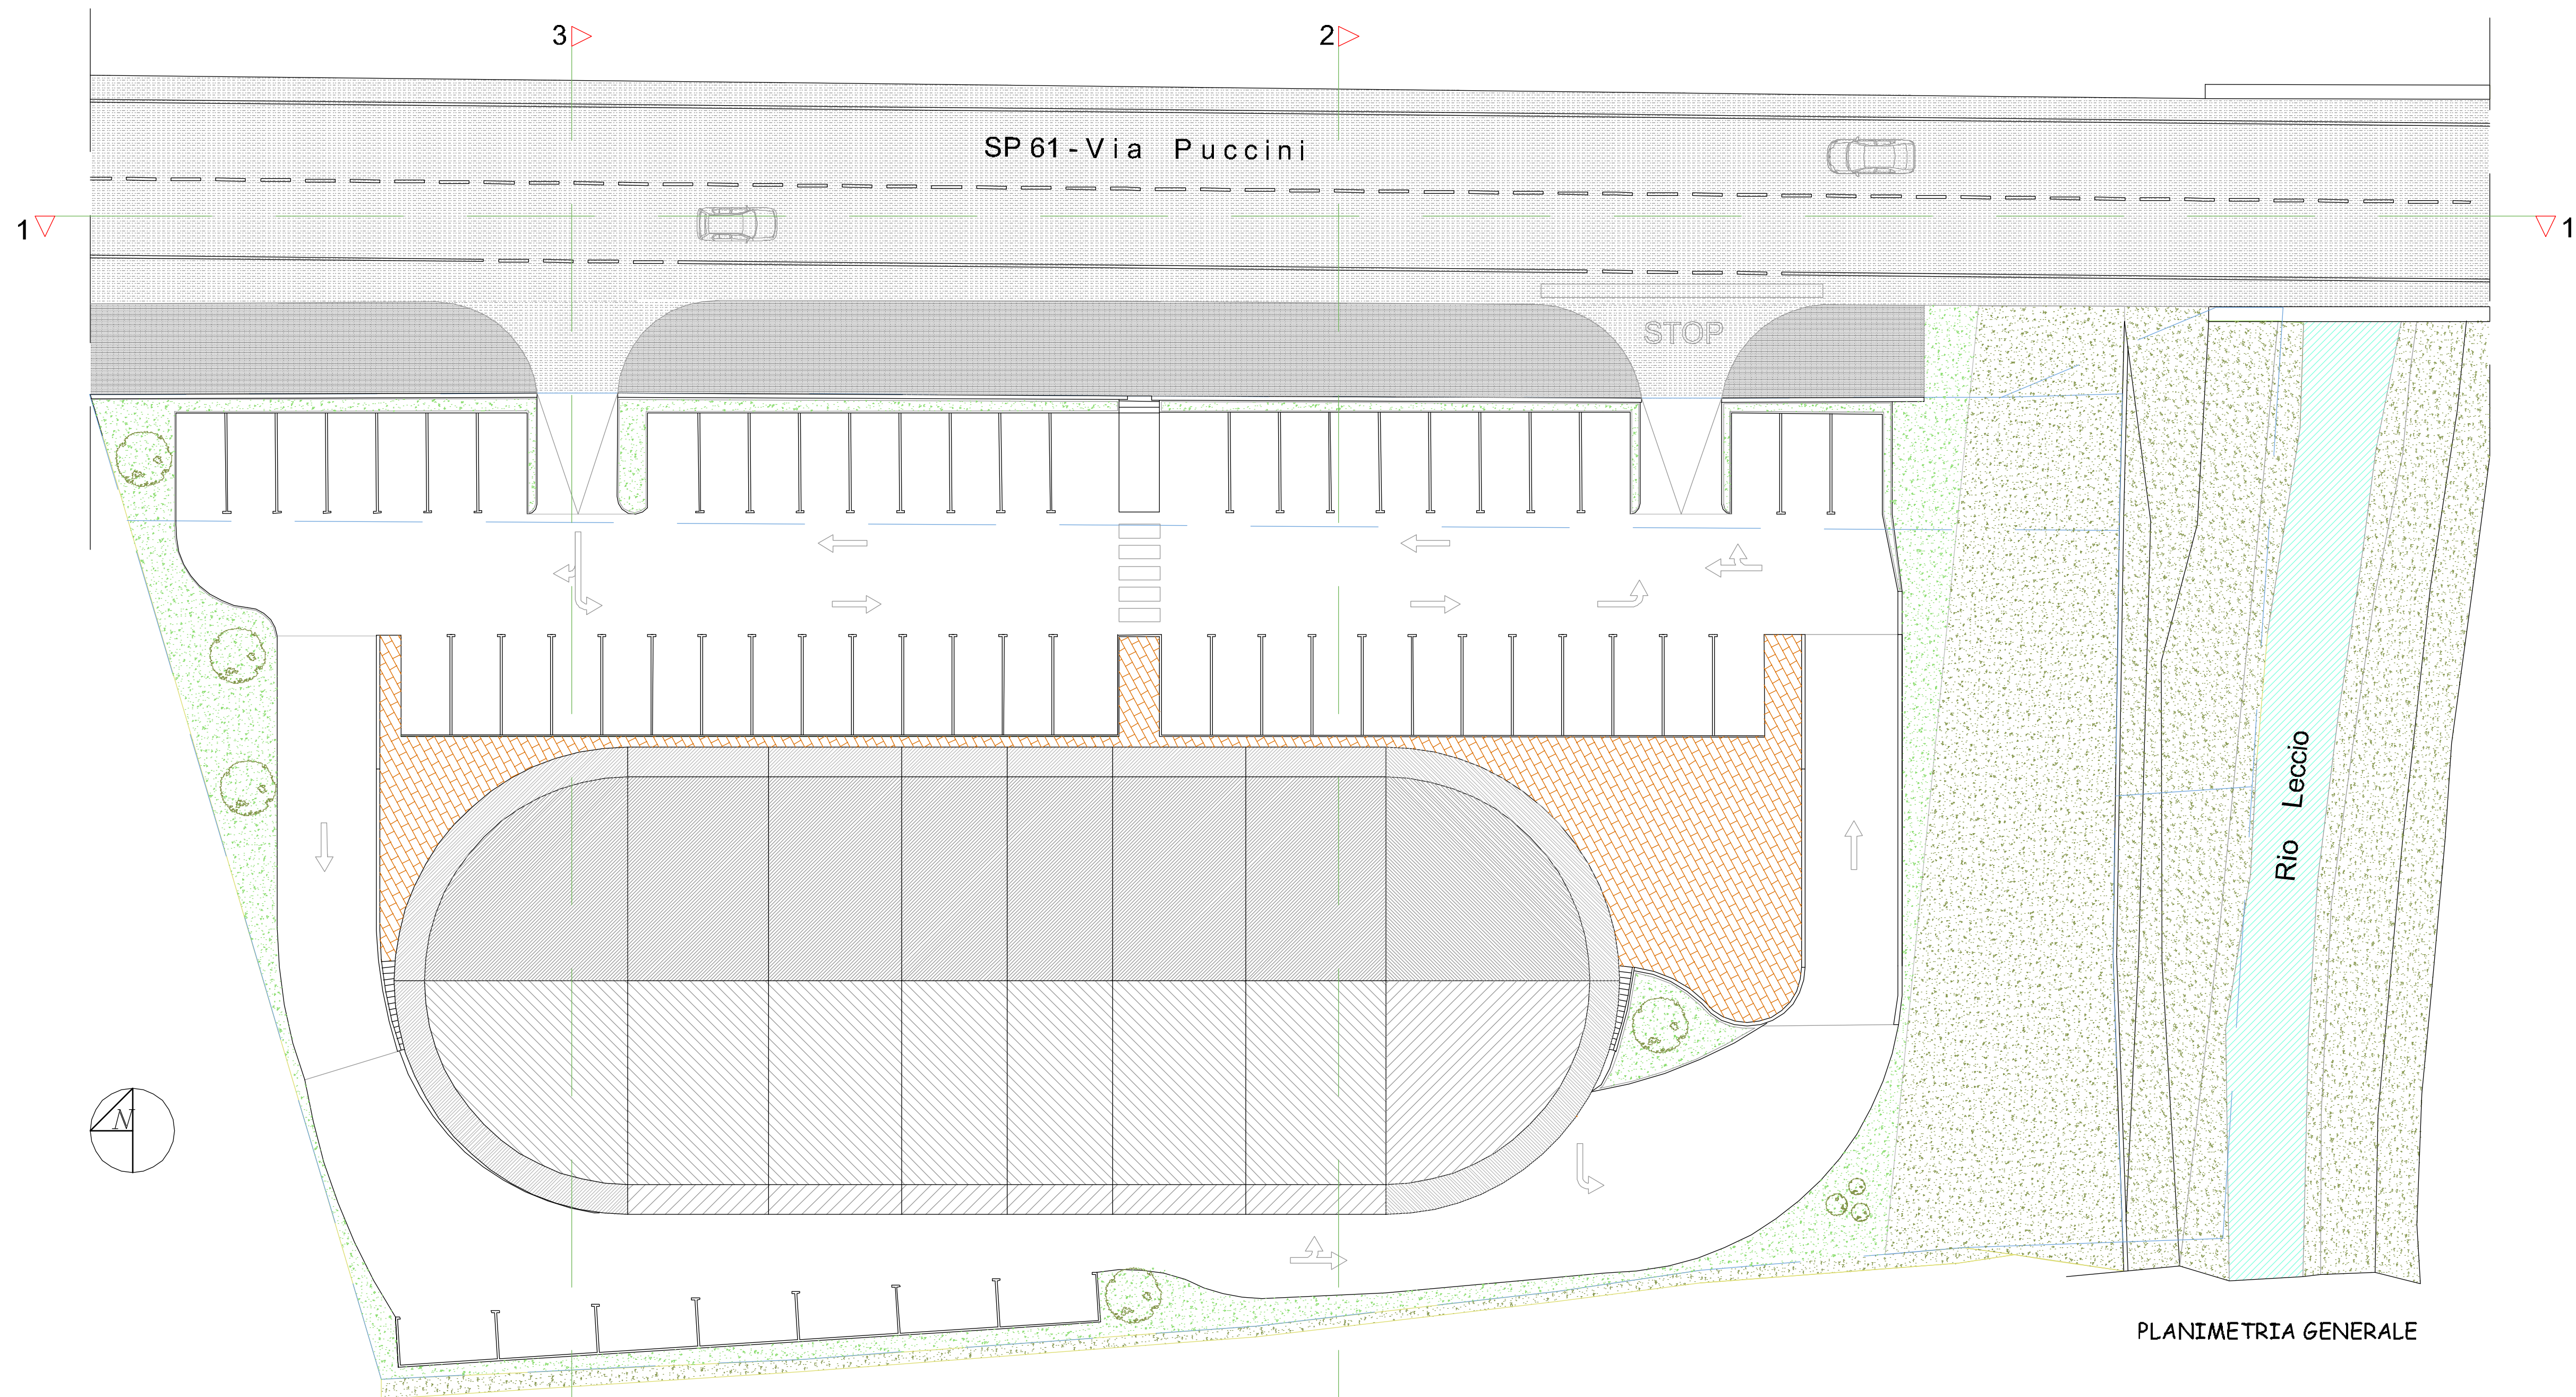


PLANIMETRIA GENERALE

— Limiti urbanistici e della proprietà


— Terreno non modificato

— Terreno stato attuale


— Terreno e sezionato di progetto

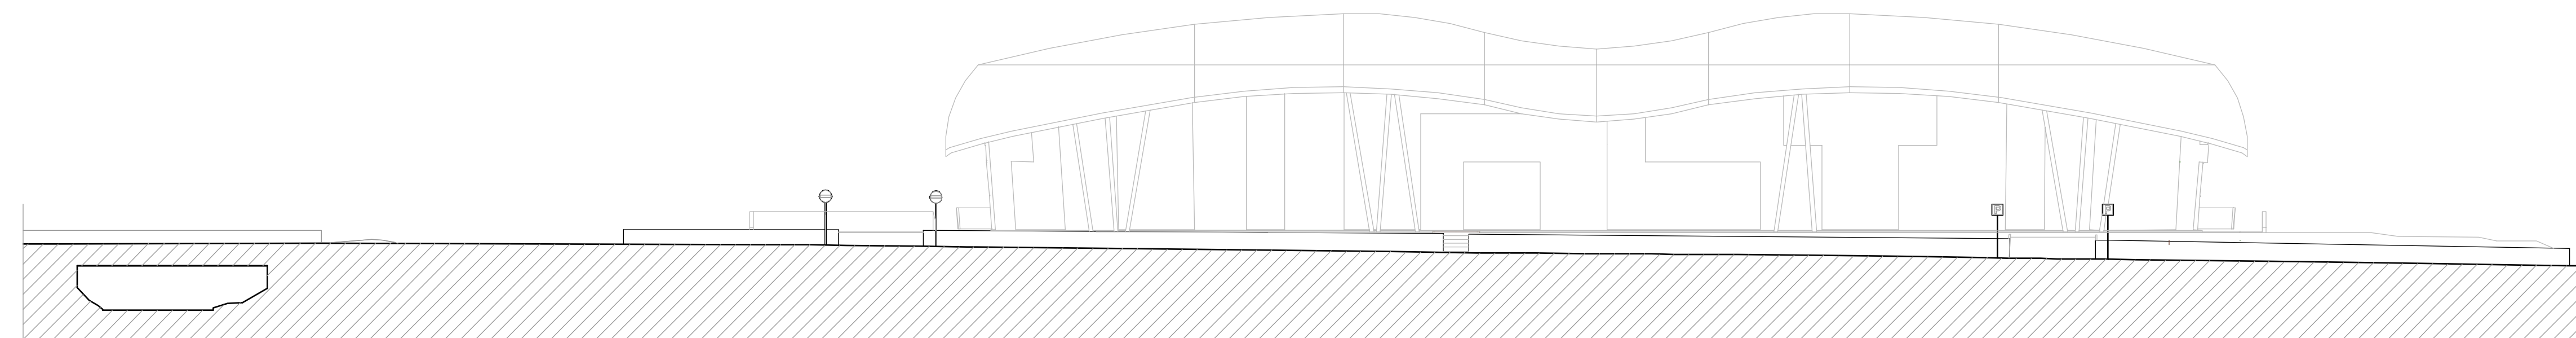

PROSPETTO/SEZIONE 1-1

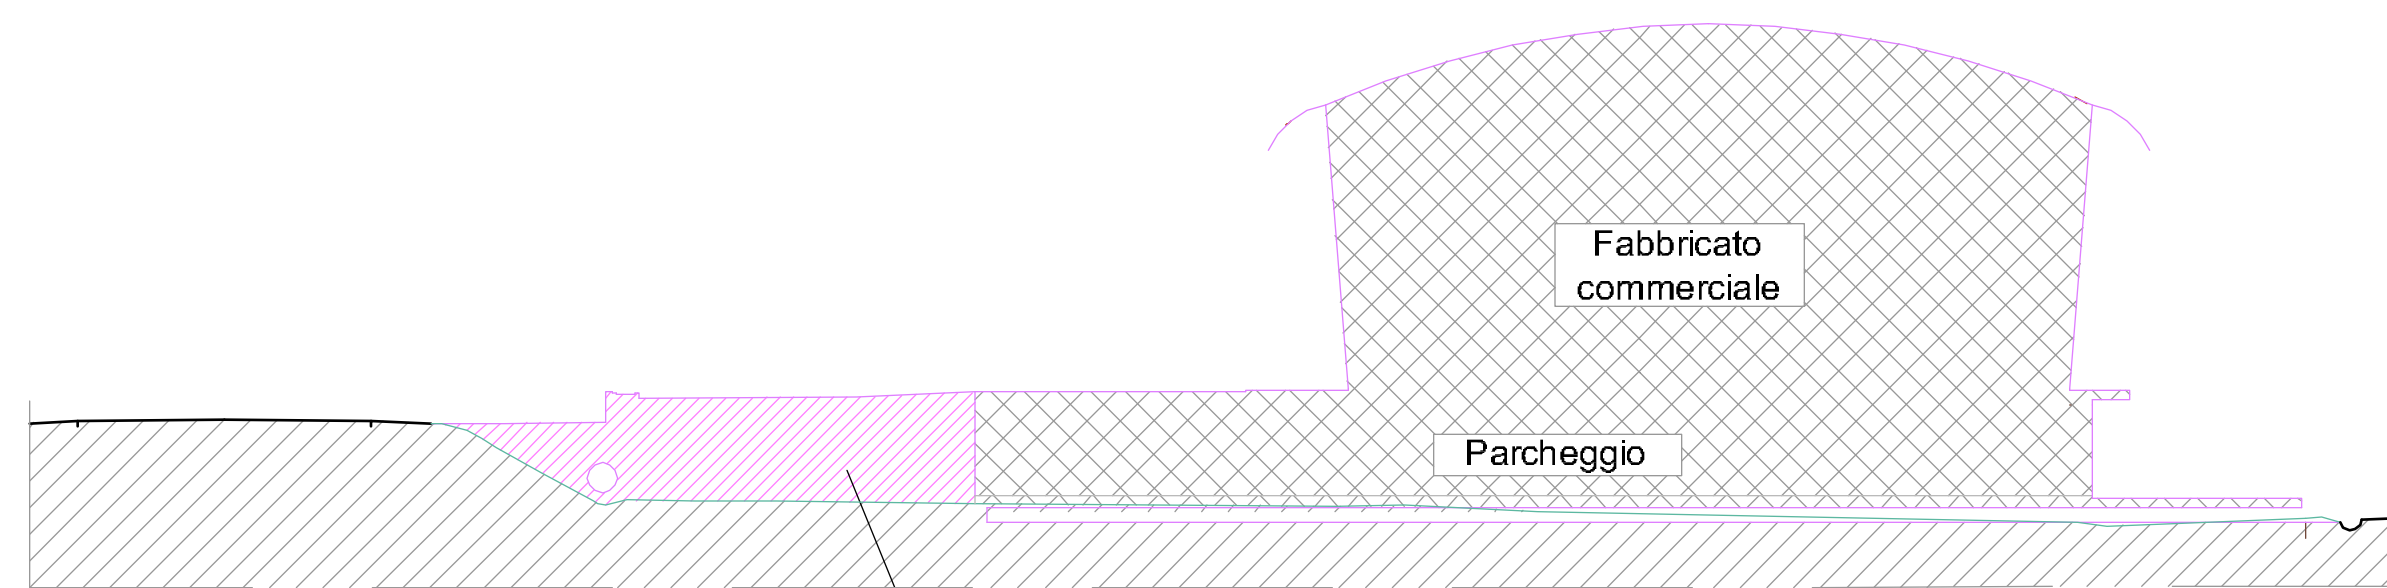

SEZIONE 2-2

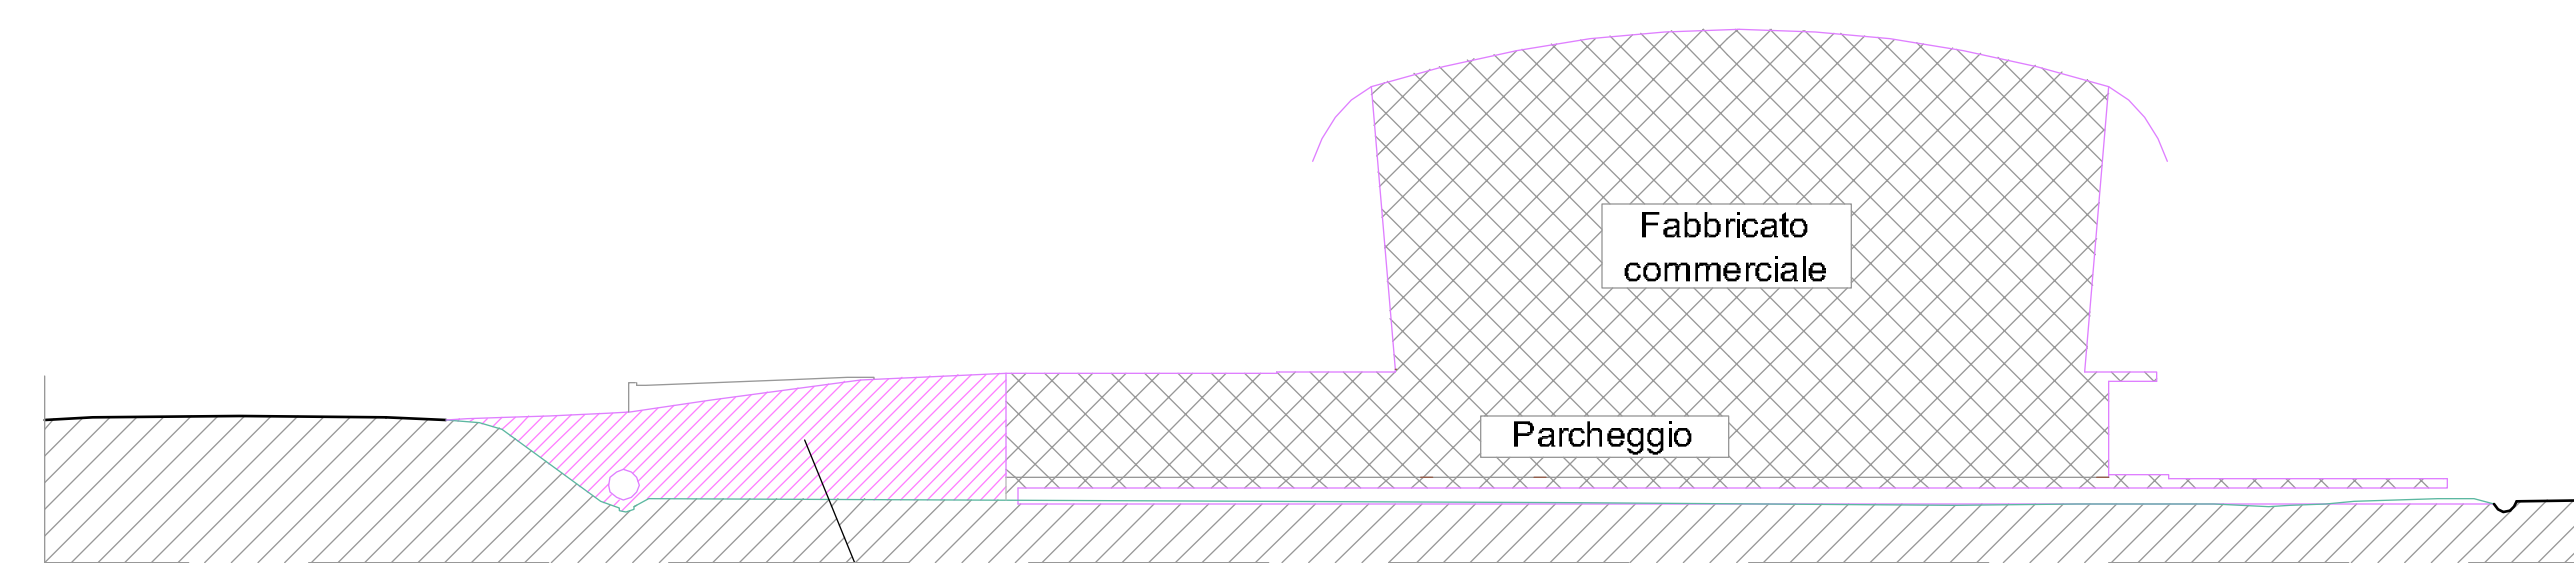

SEZIONE 3-3

Fascia di riempimento tra la strada ed il fabbricato

Fascia di riempimento tra la strada ed il fabbricato