

Luca Borgo Ciampini 344  
Telefono 0585/31424 - Fax 0585/342363  
Email luca@roccopuccini.it

Rocco e Puccini  
Architetti  
**REP**

COMUNE:  
PORCARI

OGGETTO:  
PROGETTO DI PIANO ATTUATIVO PER UN LOTTO "D5" , SITO  
LUNGO LA VIA PUCCINI, NEL COMUNE DI PORCARI


ELABORATO:  
- Planimetria generale  
- Prospetto e Sezioni

TAVOLA:  
4.1



SCALA:  
1:200

RICHIEDENTE:  
Sarti Federico


FUTURO ACQUIRENTE :  
Rao Franco *legale rappresentante della* Immobiliare M.F.V. Spa

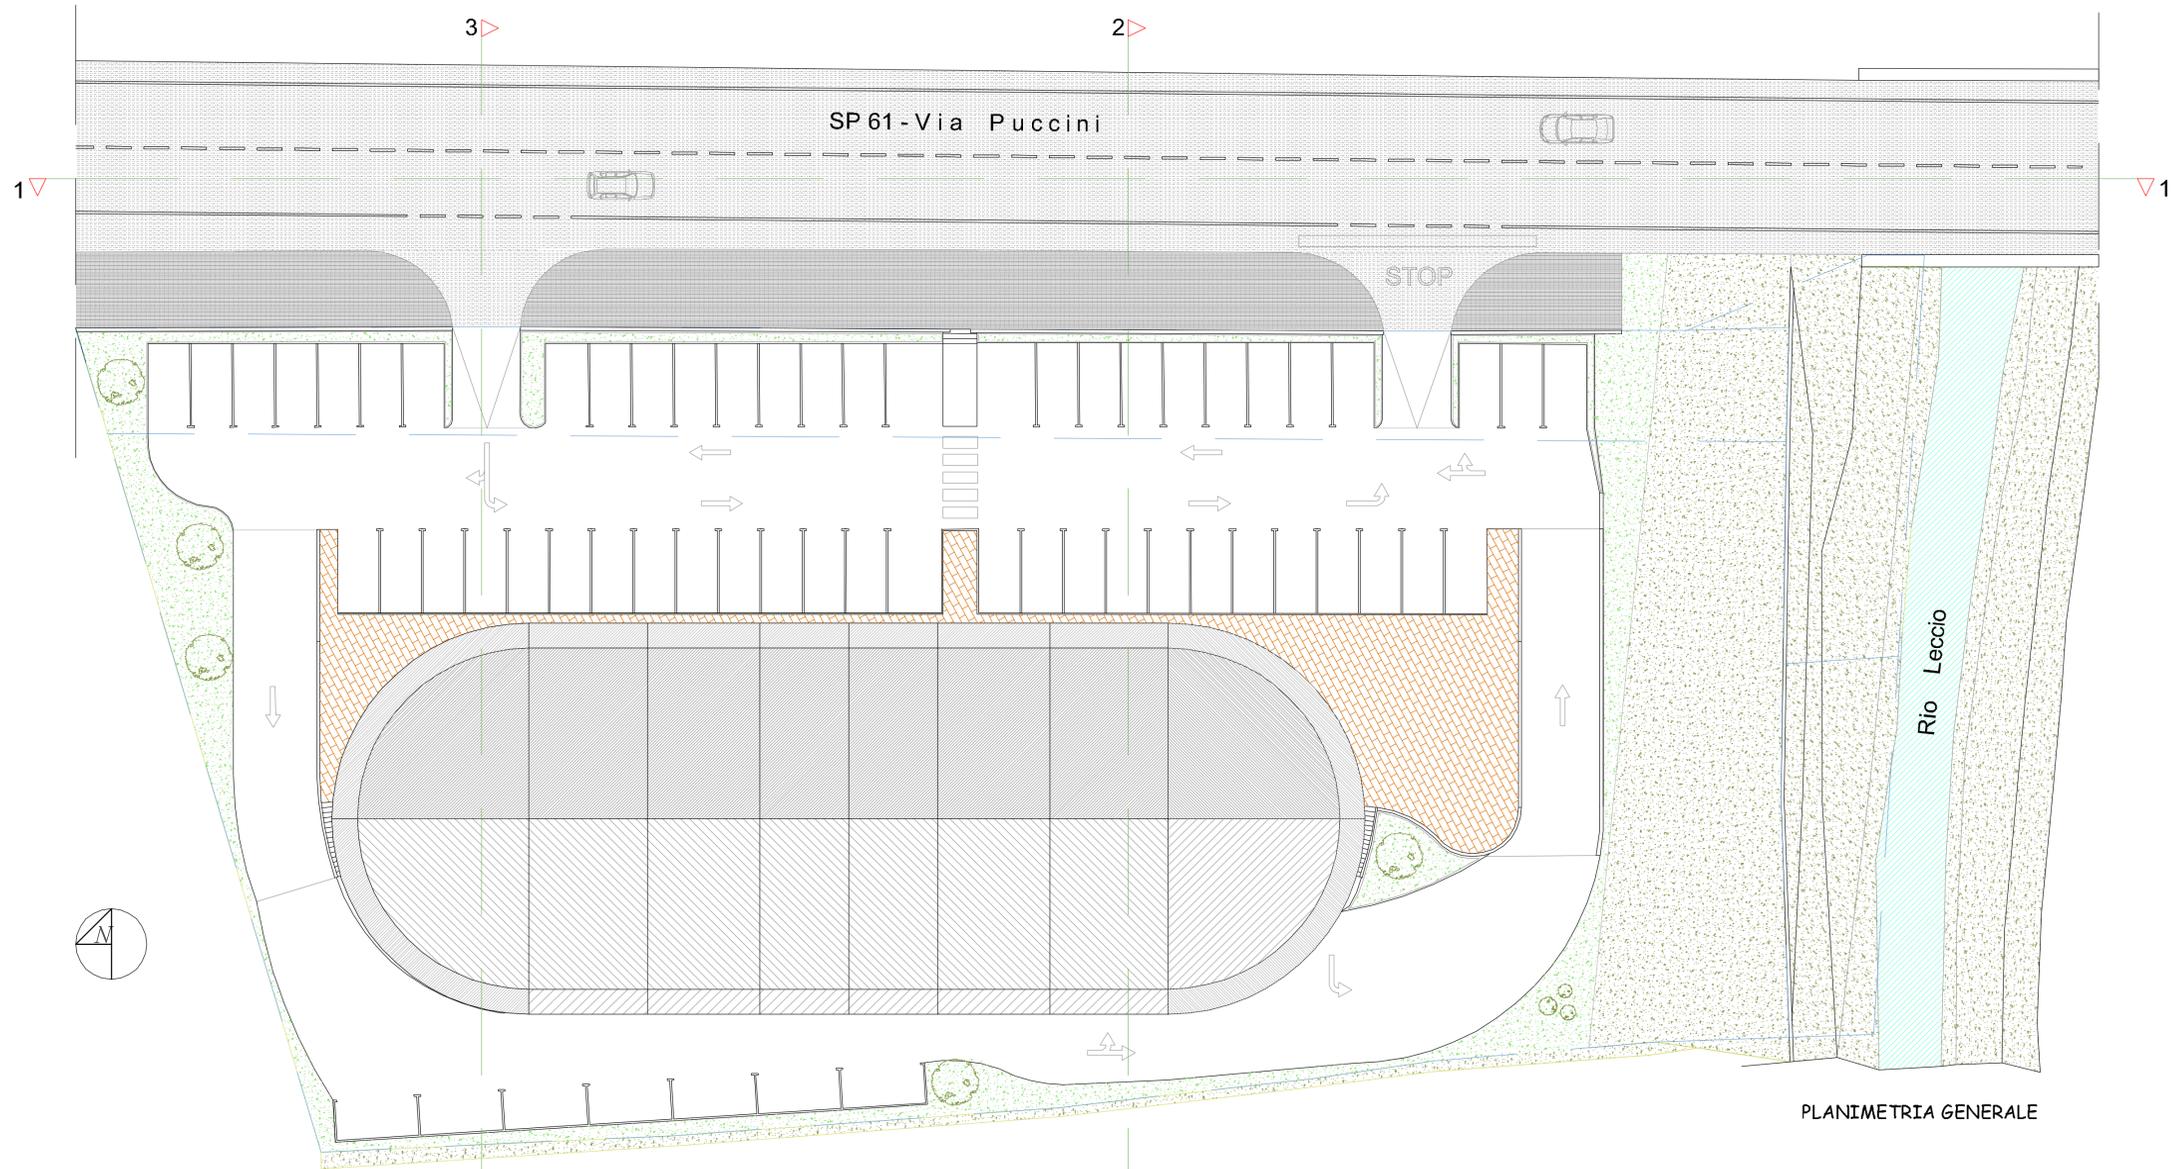


PLANIMETRIA GENERALE

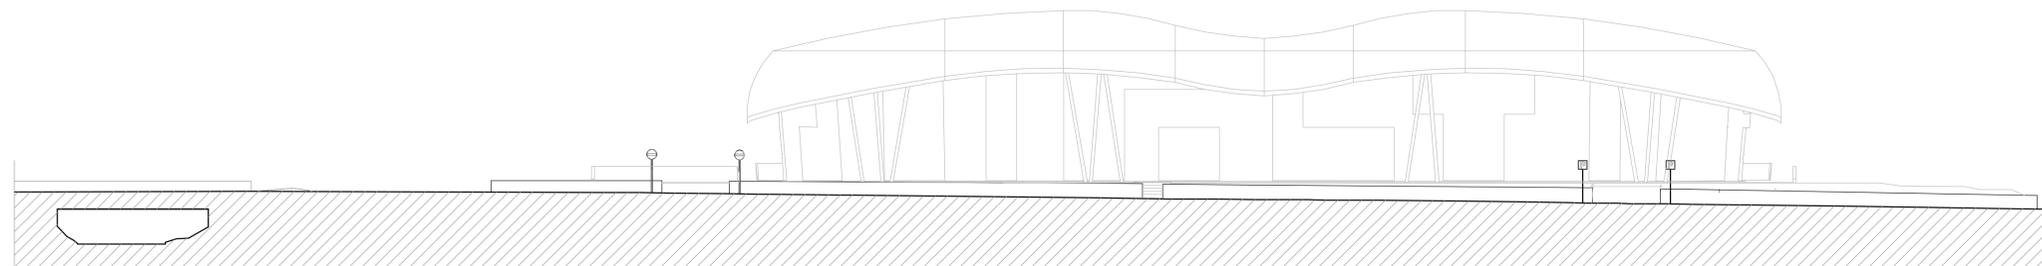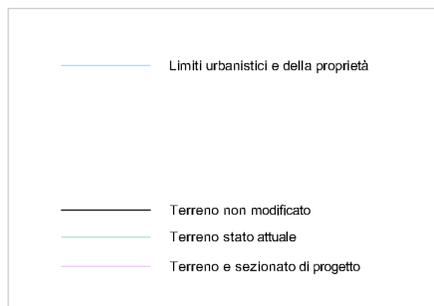

PROSPETTO/SEZIONE 1-1

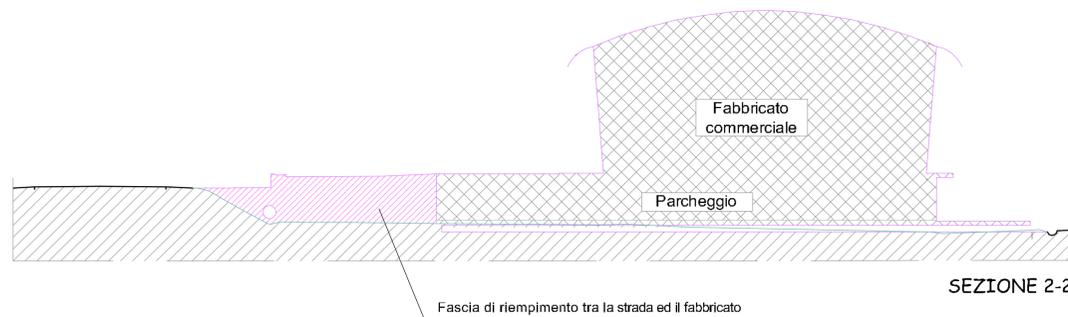

SEZIONE 2-2

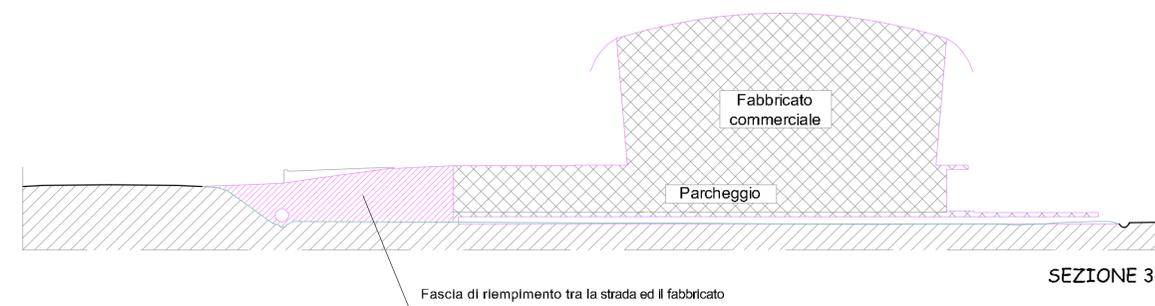

SEZIONE 3-3