

COMUNE:
 PORCARI

OGGETTO:
 ALLEGATO "I"
 alla convenzione per un Piano Attuativo di iniziativa privata inerente la
 realizzazione di un progetto per un lotto D5* con destinazione
 commerciale.



ELABORATO:
 - Individuazione Opere di Urbanizzazione di Uso Pubblico
 - Particolari costruttivi

TAVOLA:
 a


SCALA:
 Varie

RICHIEDENTE:
 Sarti Federico




FUTURO ACQUIRENTE:
 Rao Franco legale rappresentante della Immobiliare M.F.V. Spa

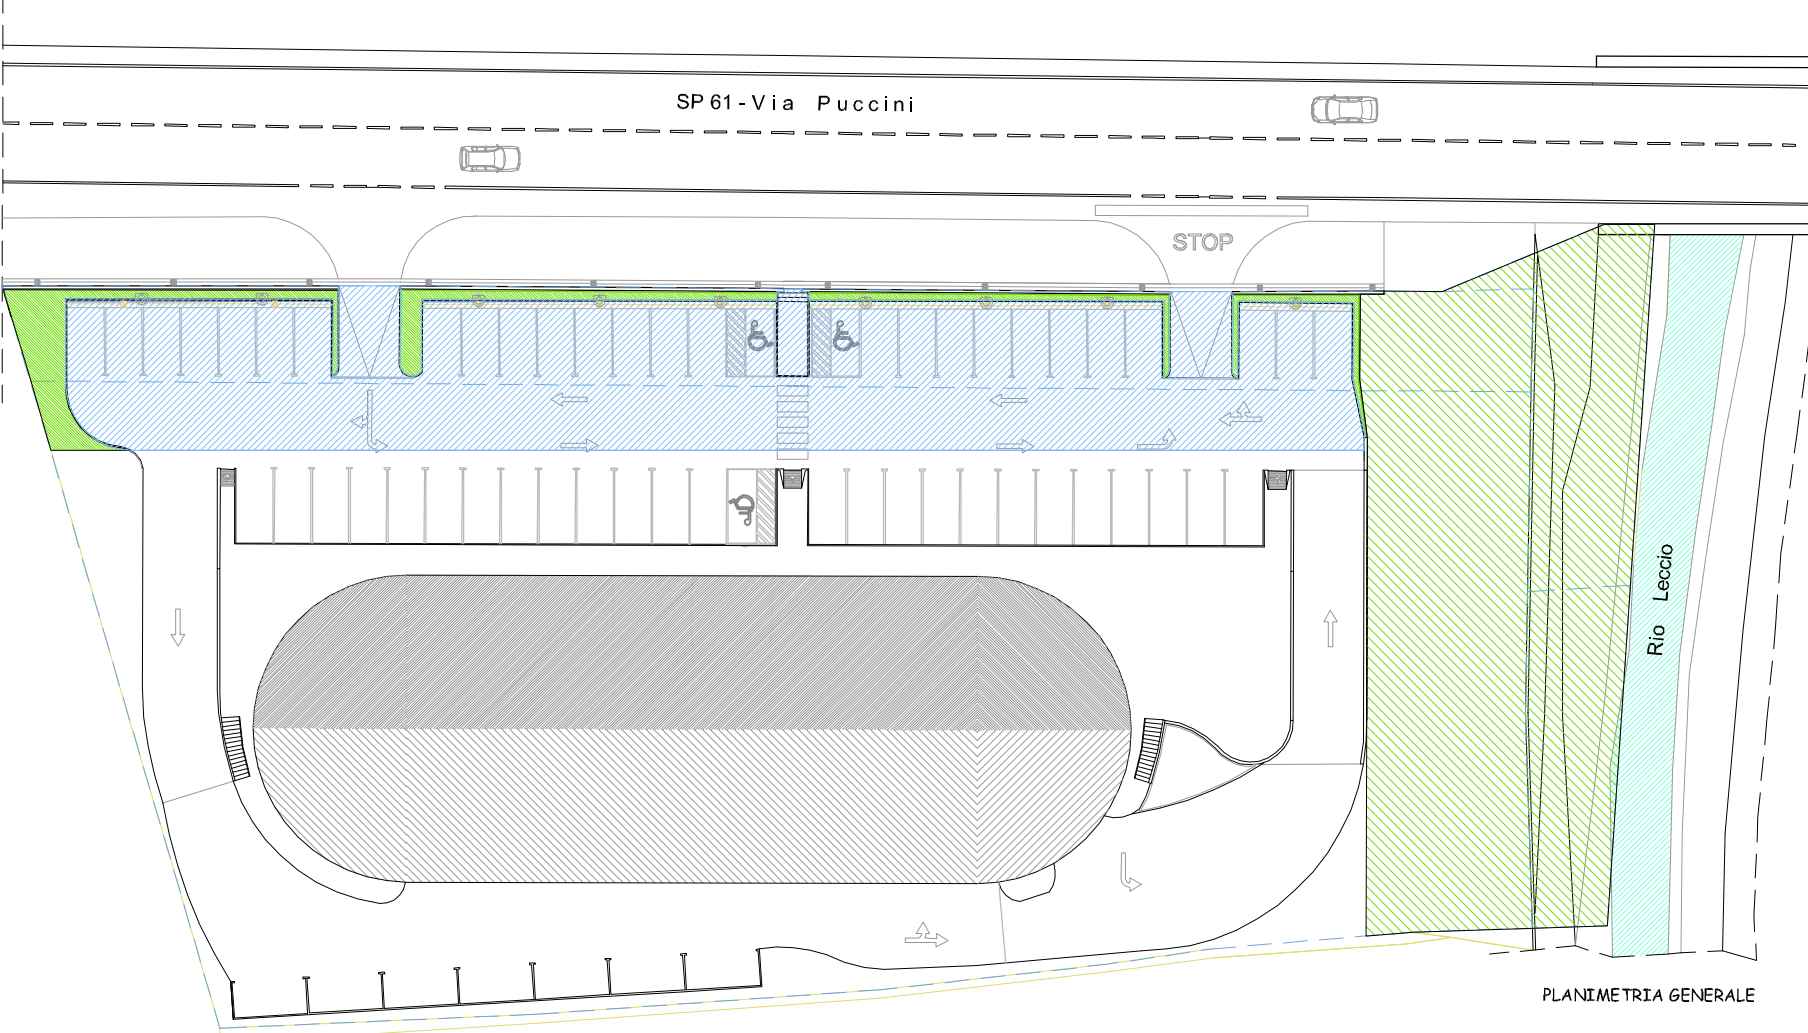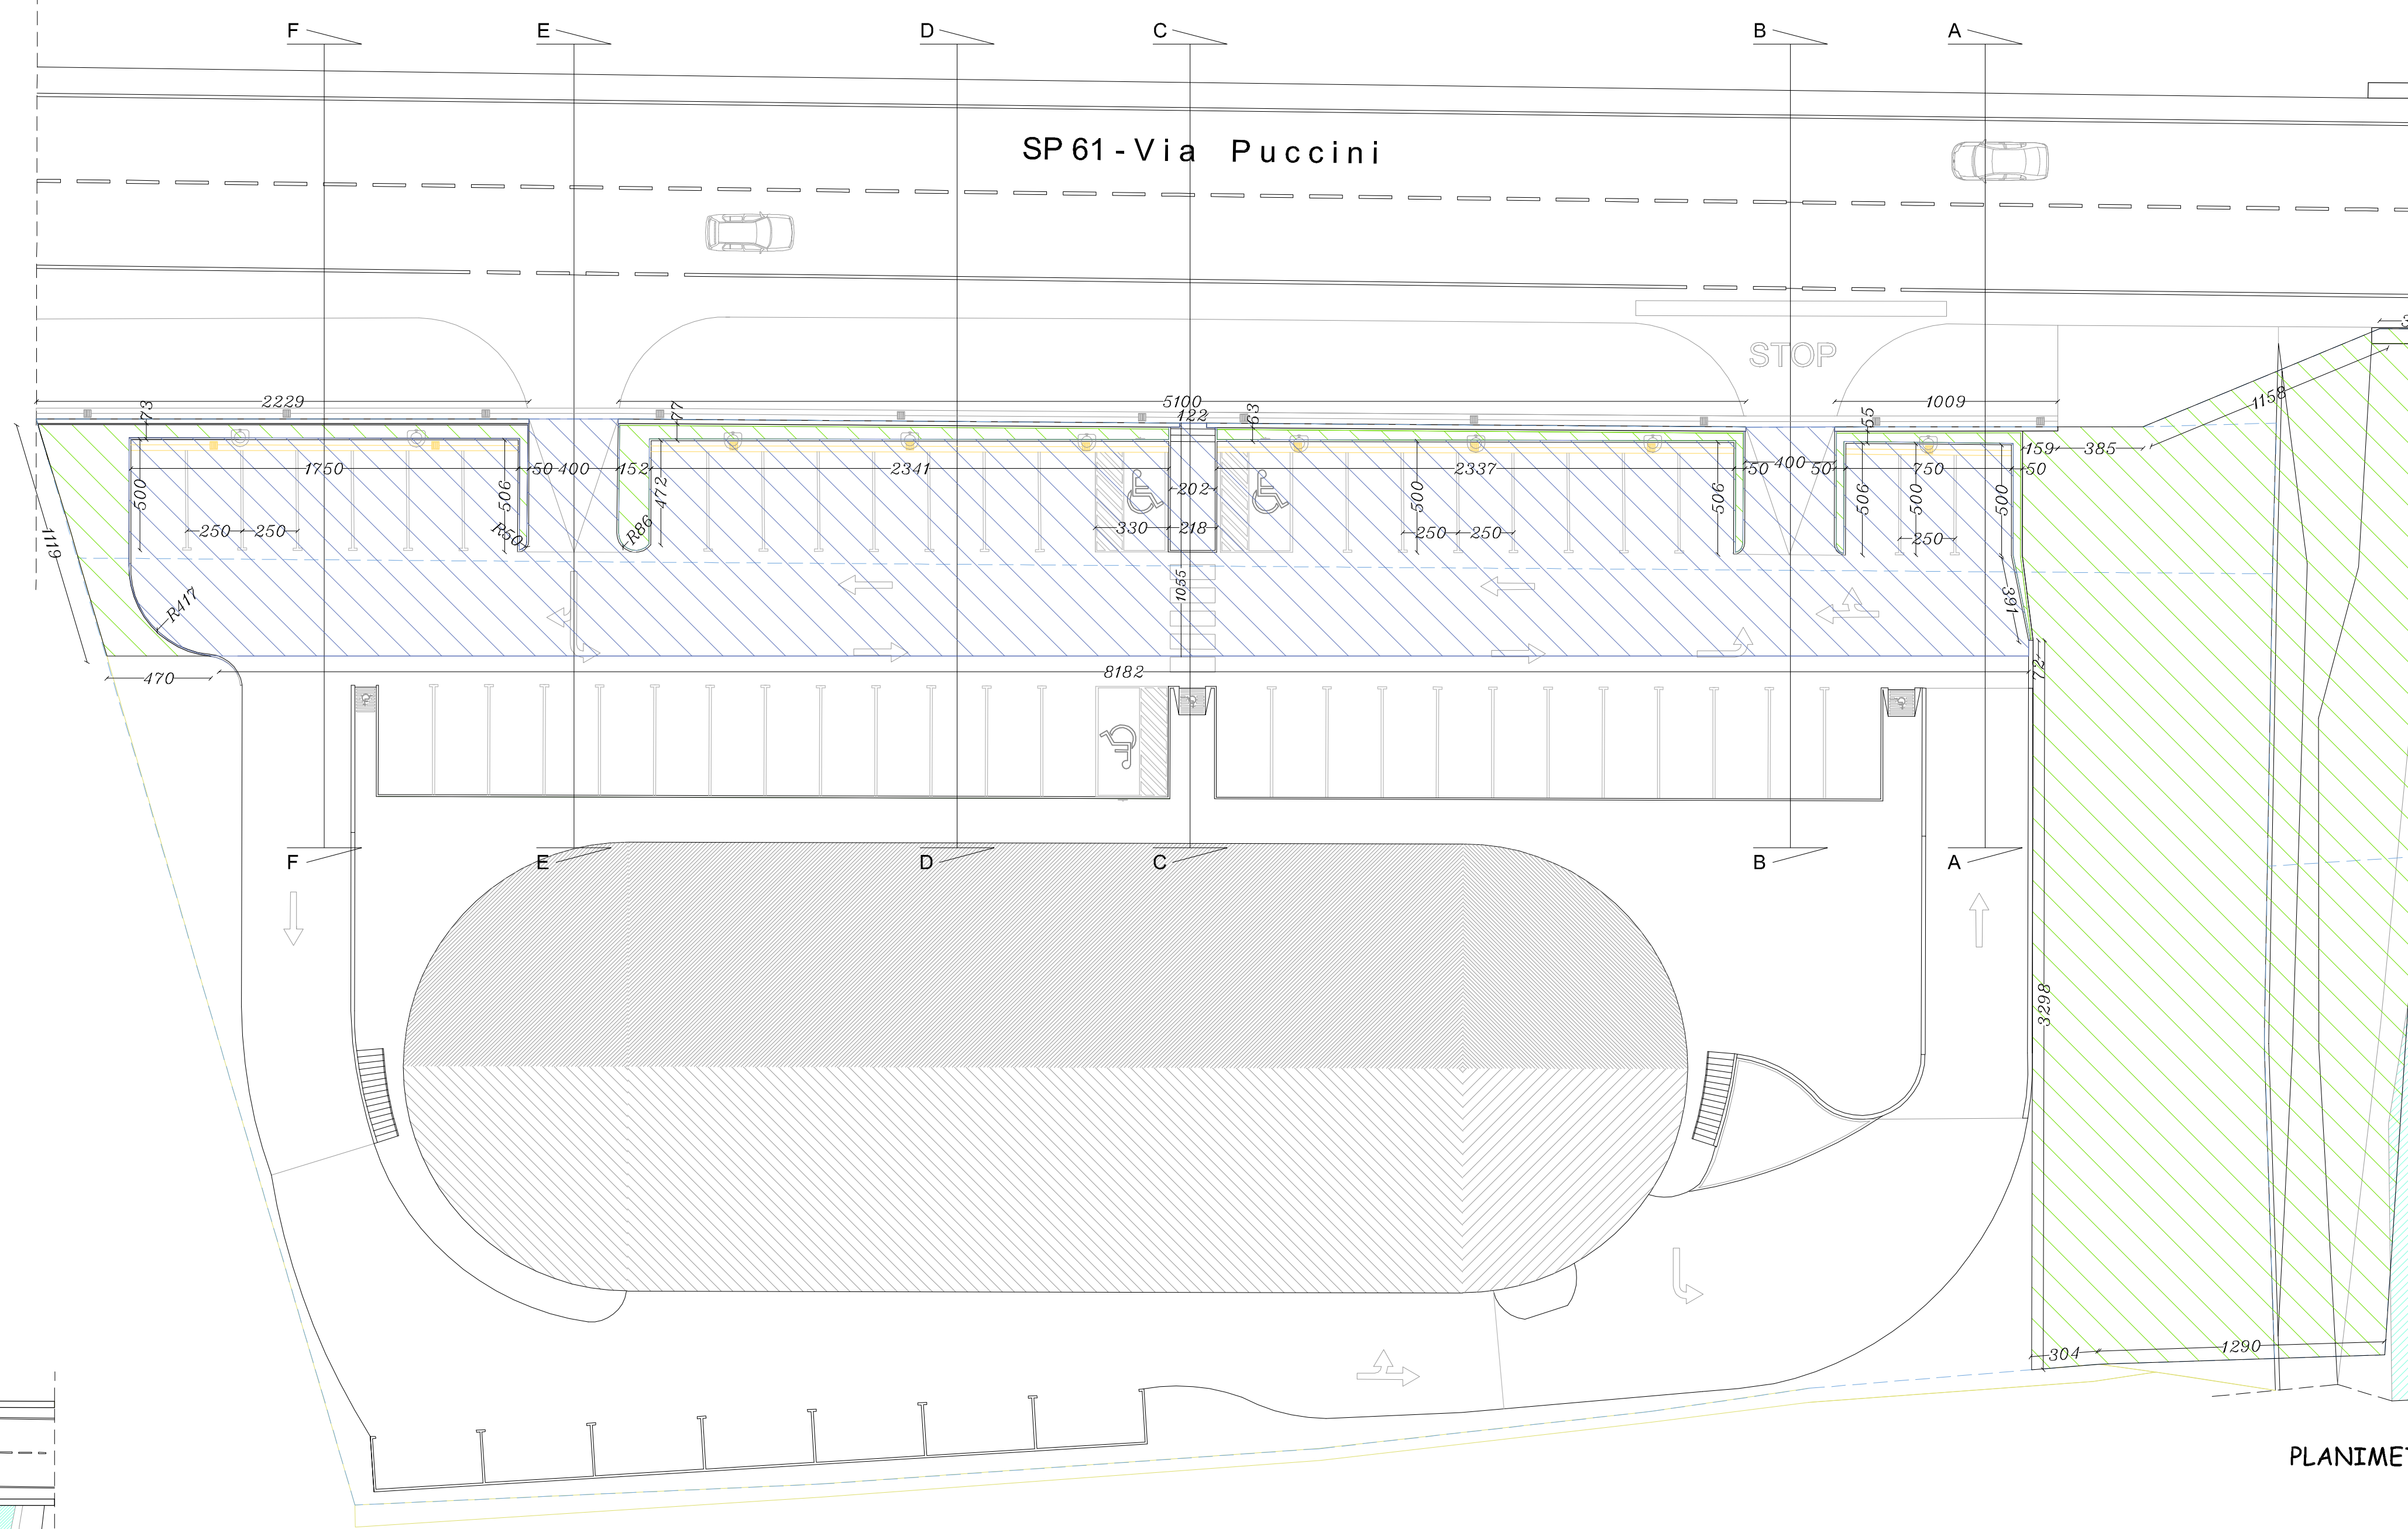

Individuazione planimetrica delle opere di urbanizzazione di uso pubblico

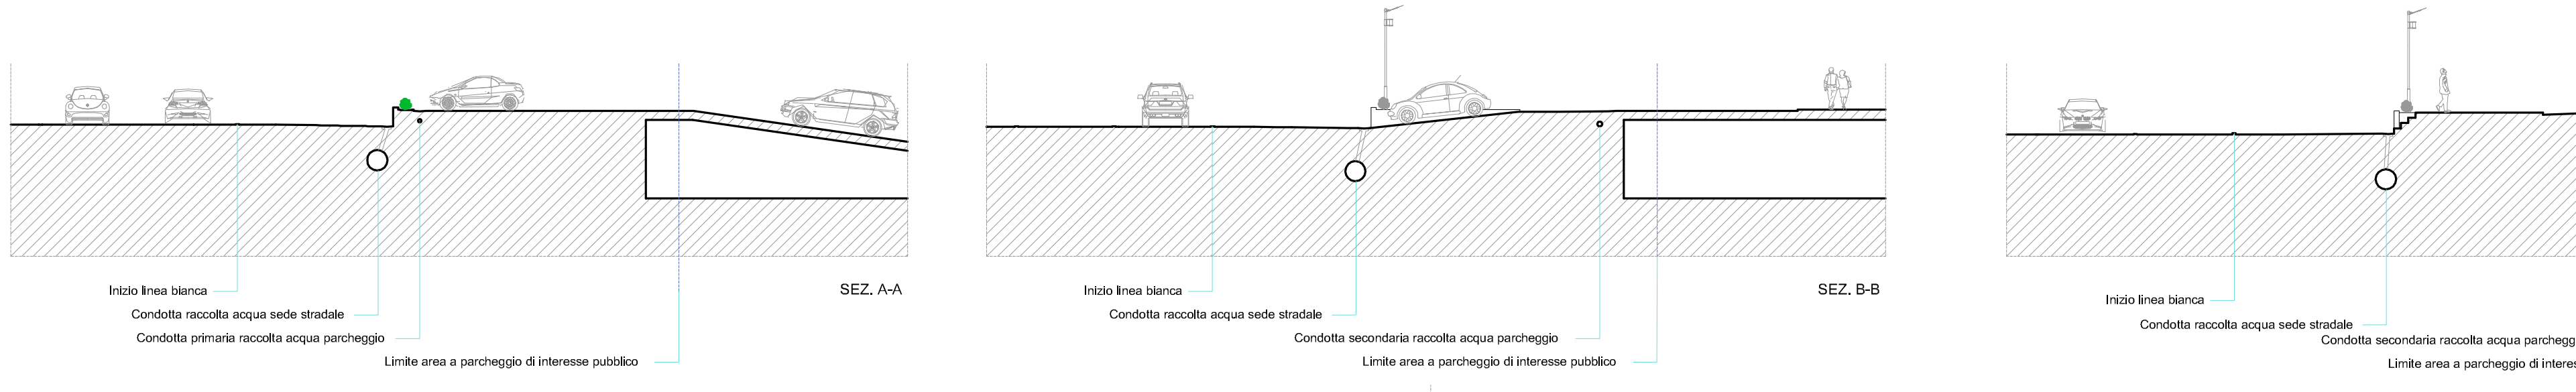

- Area per parcheggio privato di uso pubblico = 828.56 mq > 824.01 mq
- Area per verde pubblico = 846.93 mq > 824.01 mq

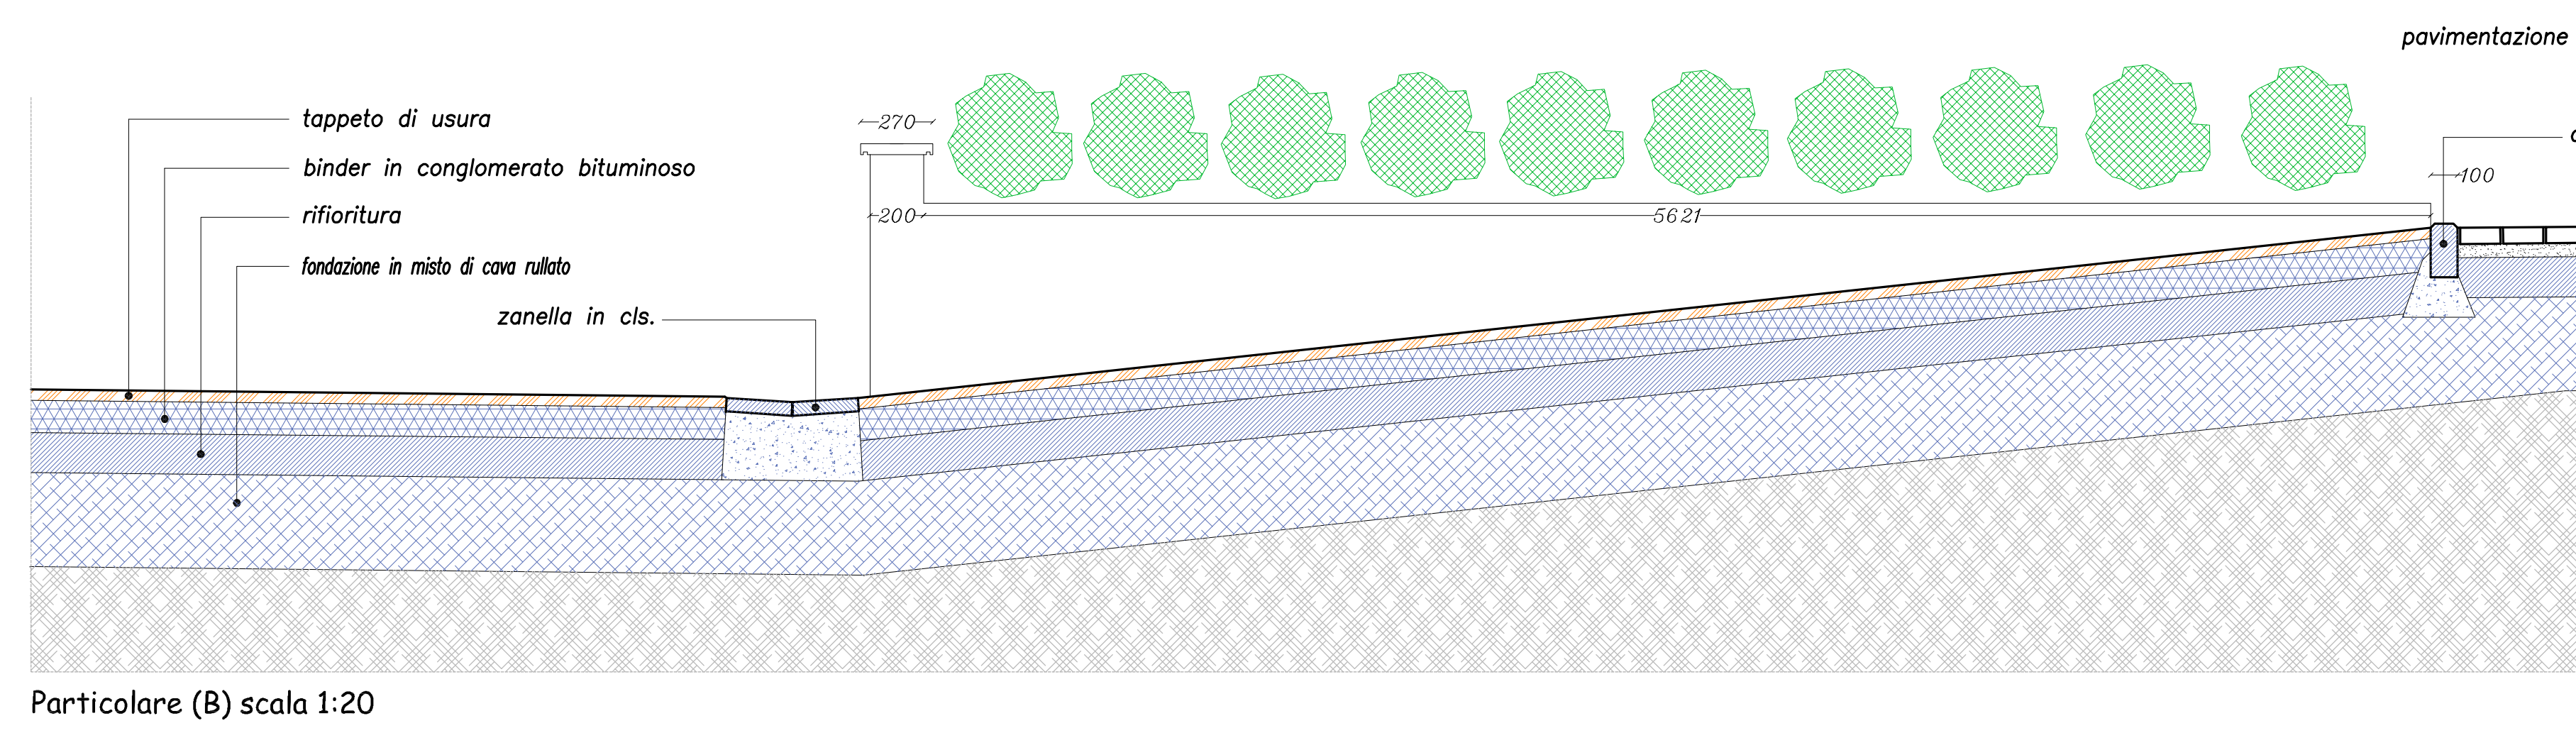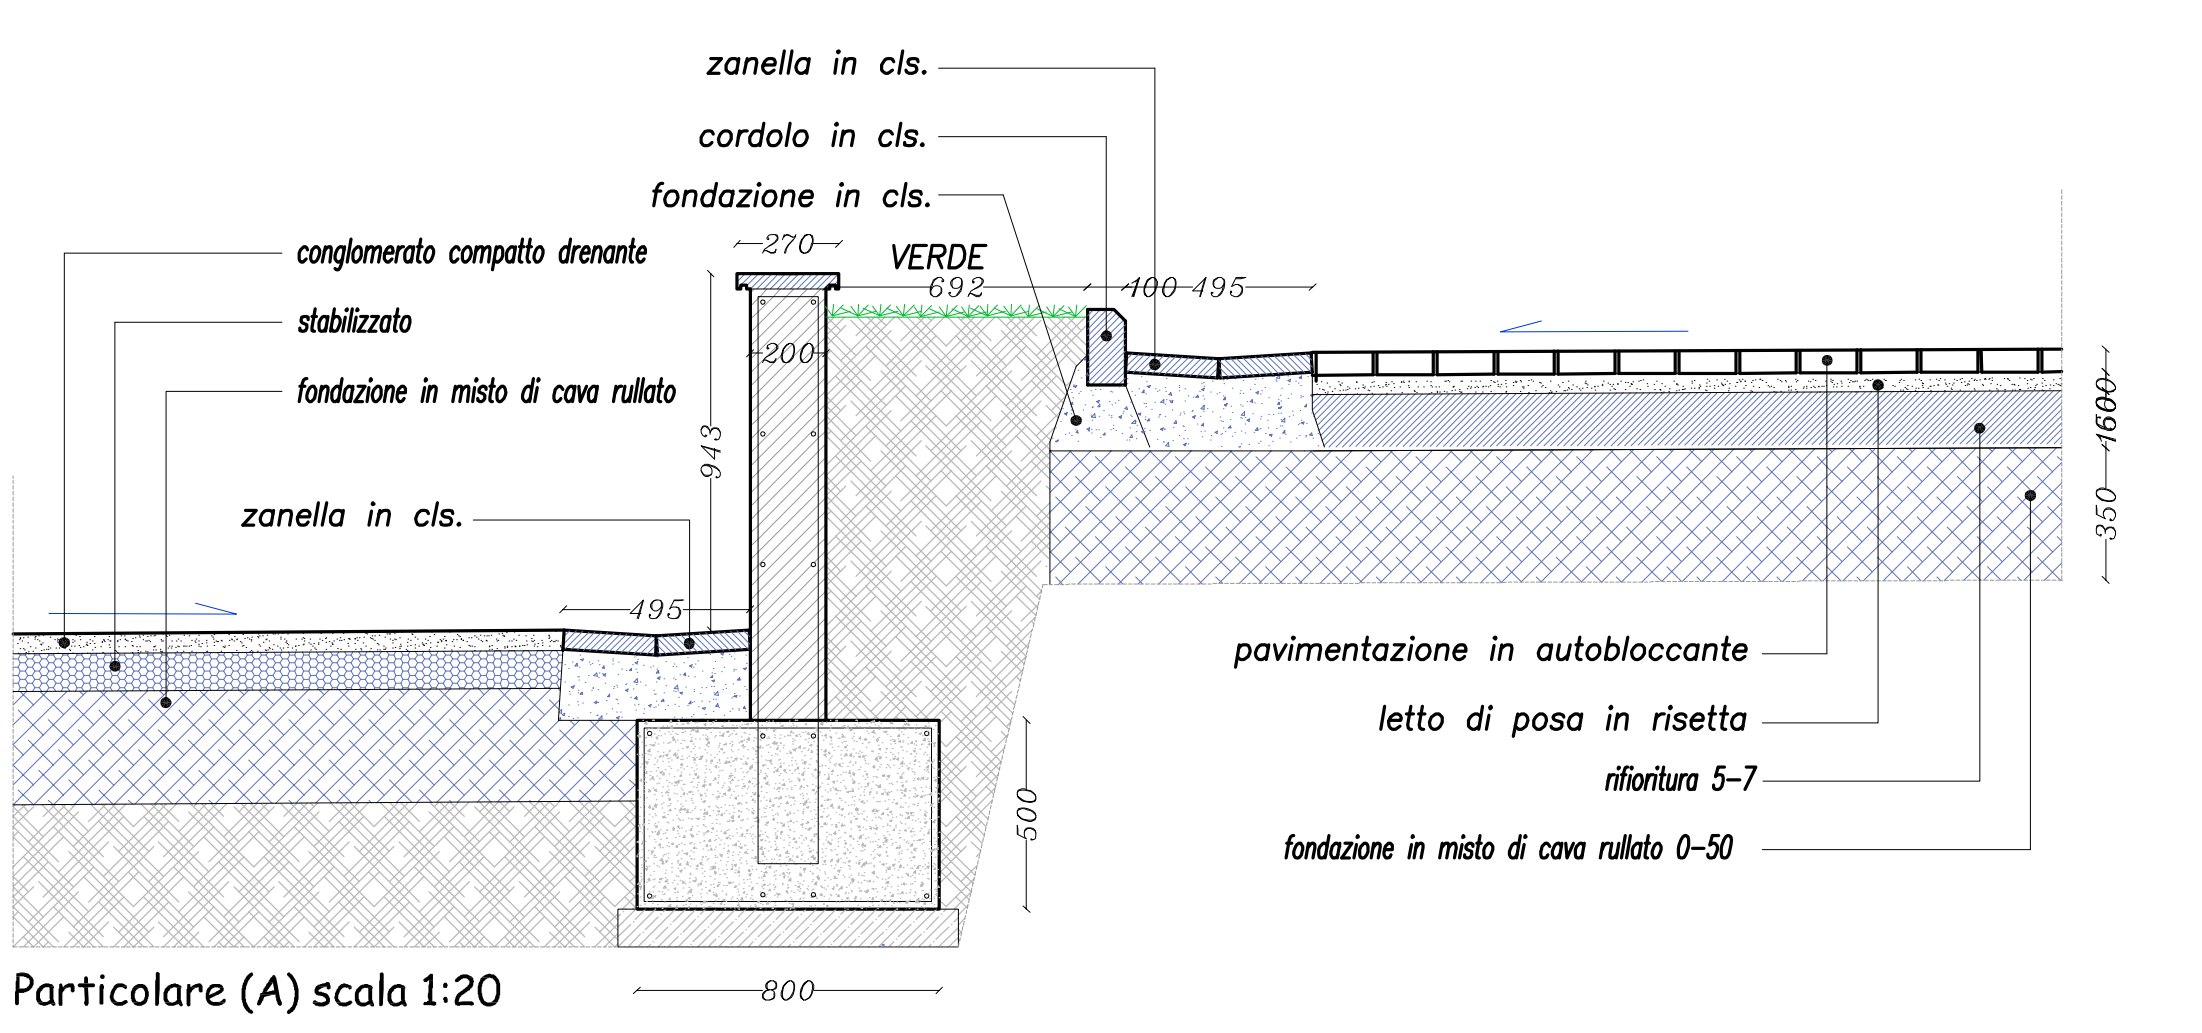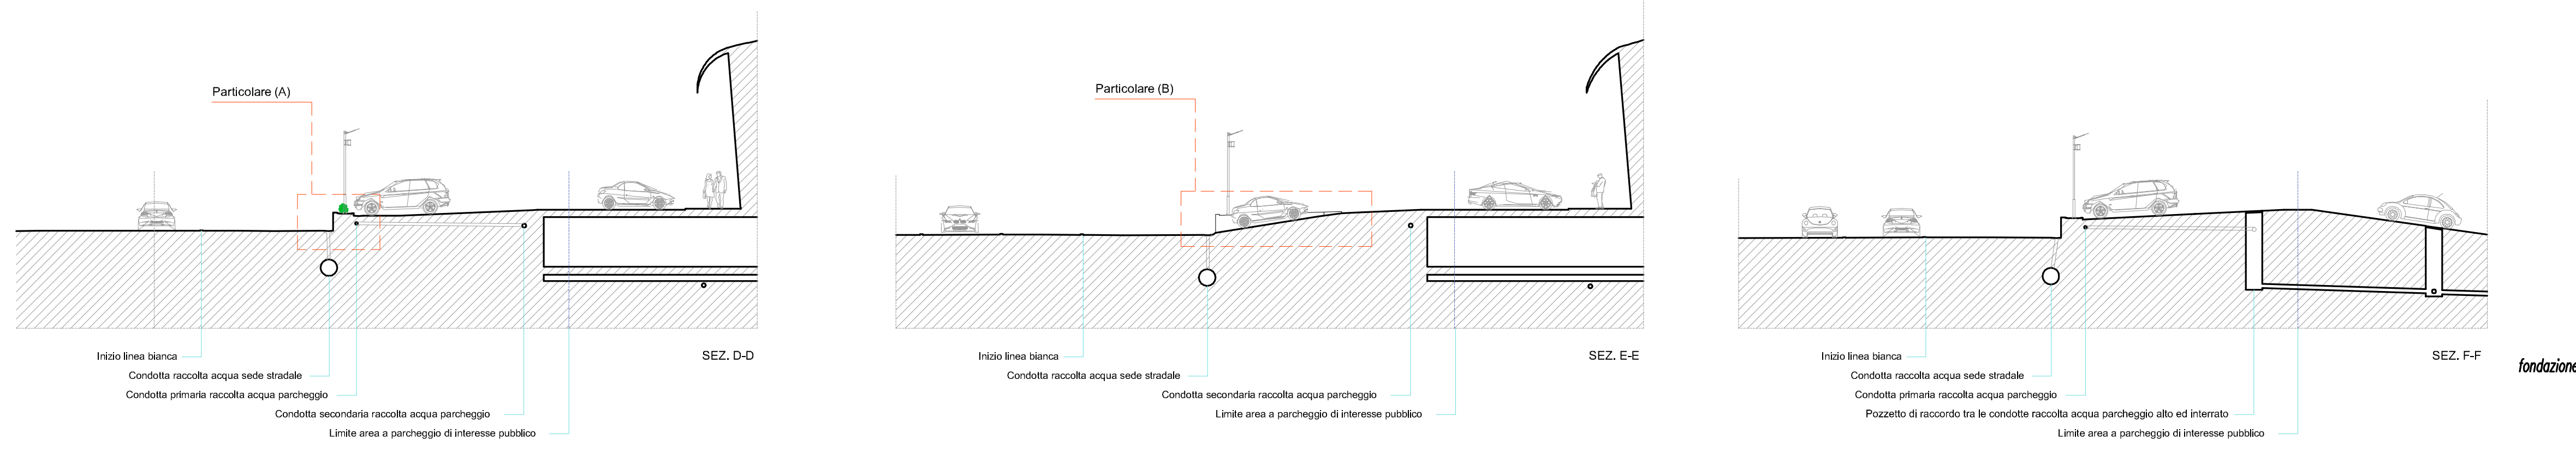

Particolare (A) scala 1:20

Particolare (B) scala 1:20