

Lucca Borgo Giannotti 344
Telefono 0583/331424 - Fax 0583/342363
E-mail studio@roccoepuccetti.it

Rocco e Puccetti
Architetti

REP

COMUNE:
PORCARI

OGGETTO:
ALLEGATO "1"
alla convenzione per un Piano Attuativo di iniziativa privata inerente la
realizzazione di un progetto per un lotto D5* con destinazione
commerciale.

ELABORATO:
– Schema illuminazione pubblica
– Particolari costruttivi

TAVOLA:
c

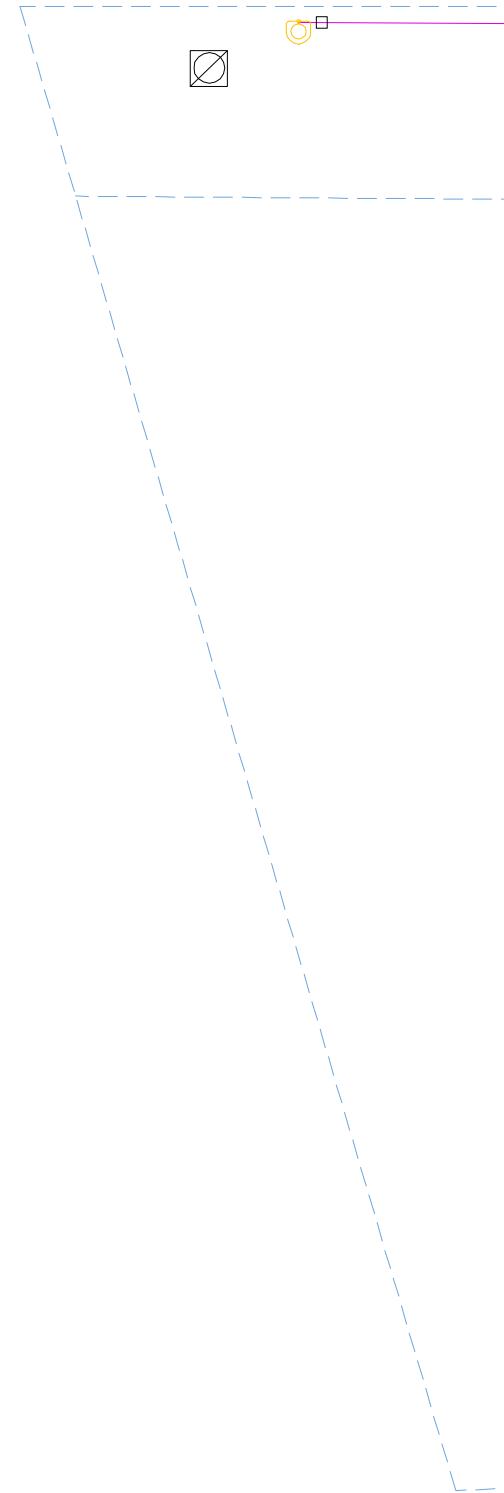
SCALA:
1:250 - 1:20




RICHIEDENTE:
Sarti Federico

FUTURO ACQUIRENTE:
Rao Franco *legale rappresentante della* Immobiliare M.F.V. Spa

Schema illuminazione

scala 1:250



-  Lampione da esterno
-  pozzetto con lapidario
-  pozzetto con lapidario
classe C250 40x40