

Lucca Borgo Giannotti 344  
Telefono 0583/331424 - Fax 0583/342363  
E-mail studio@roccoepuccetti.it

Rocco e Puccetti  
Architetti

**REP**

**COMUNE:**  
PORCARI

**OGGETTO:**  
ALLEGATO "1"  
alla convenzione per un Piano Attuativo di iniziativa privata inerente la  
realizzazione di un progetto per un lotto D5\* con destinazione  
commerciale.

**ELABORATO:**  
- Schema illuminazione pubblica  
- Particolari costruttivi

**TAVOLA:**  
c


**SCALA:**  
1:250 - 1:20

**RICHIEDENTE:**  
Sarti Federico

**FUTURO ACQUIRENTE:**  
Rao Franco *legale rappresentante della* Immobiliare M.F.V. Spa

## Schema illuminazione

scala 1:250

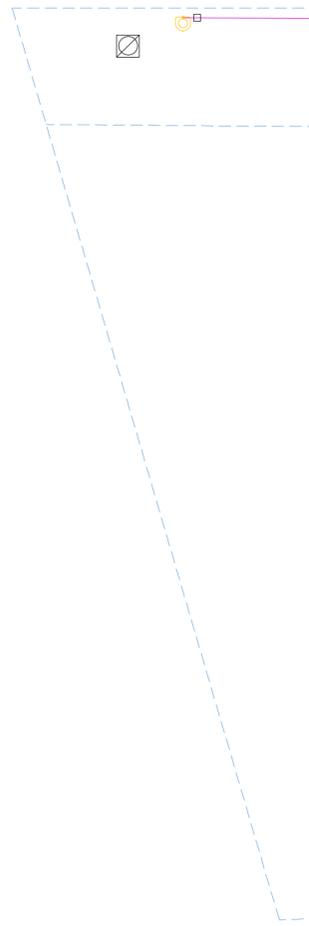

-  Lampione da esterno
-  pozzetto con lapid
-  pozzetto con lapid  
classe C250 40x40