

# Piano di Recupero

ai sensi della  
L.R. 65/2014  
art. 35


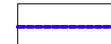

**COMUNE DI PORCARI**  
SETTORE URBANISTICA Piazza Felice Orsi, 1 - 55016 Porcari (LU)





Proprietà:	<b>cofil</b> s.r.l.
<b>PIANO DI RECUPERO AL COMPLESSO INDUSTRIALE PER LO SPOSTAMENTO DI VOLUMETRIA DA REALIZZARSI IN PORCARI VIA ROMANA OVEST 212 E RELATIVA VARIANTE PUNTUALE AL R.U. AI SENSI DELL'ART. 8 D.P.R. N°160 DEL 07/09/2010 E ART. 35 DELLA L.R. 65 DEL 10/11/2014</b>	
oggetto:	Individuazione u.m. STATO ATTUALE

data	<b>OTTOBRE 2015</b>
tavola n.	<b>2B</b>
scala	<b>1:1000</b>

progettista:  
**dott. arch. ezio andreotti**  
via Don Aldo Mei 64/k 55012 Capannori (LU) - tel e fax: +390583429869 - e-mail: e.andreotti@archiworld.it

-  LIMITE PROPRIETA'
-  COMPARTO
-  U.M.

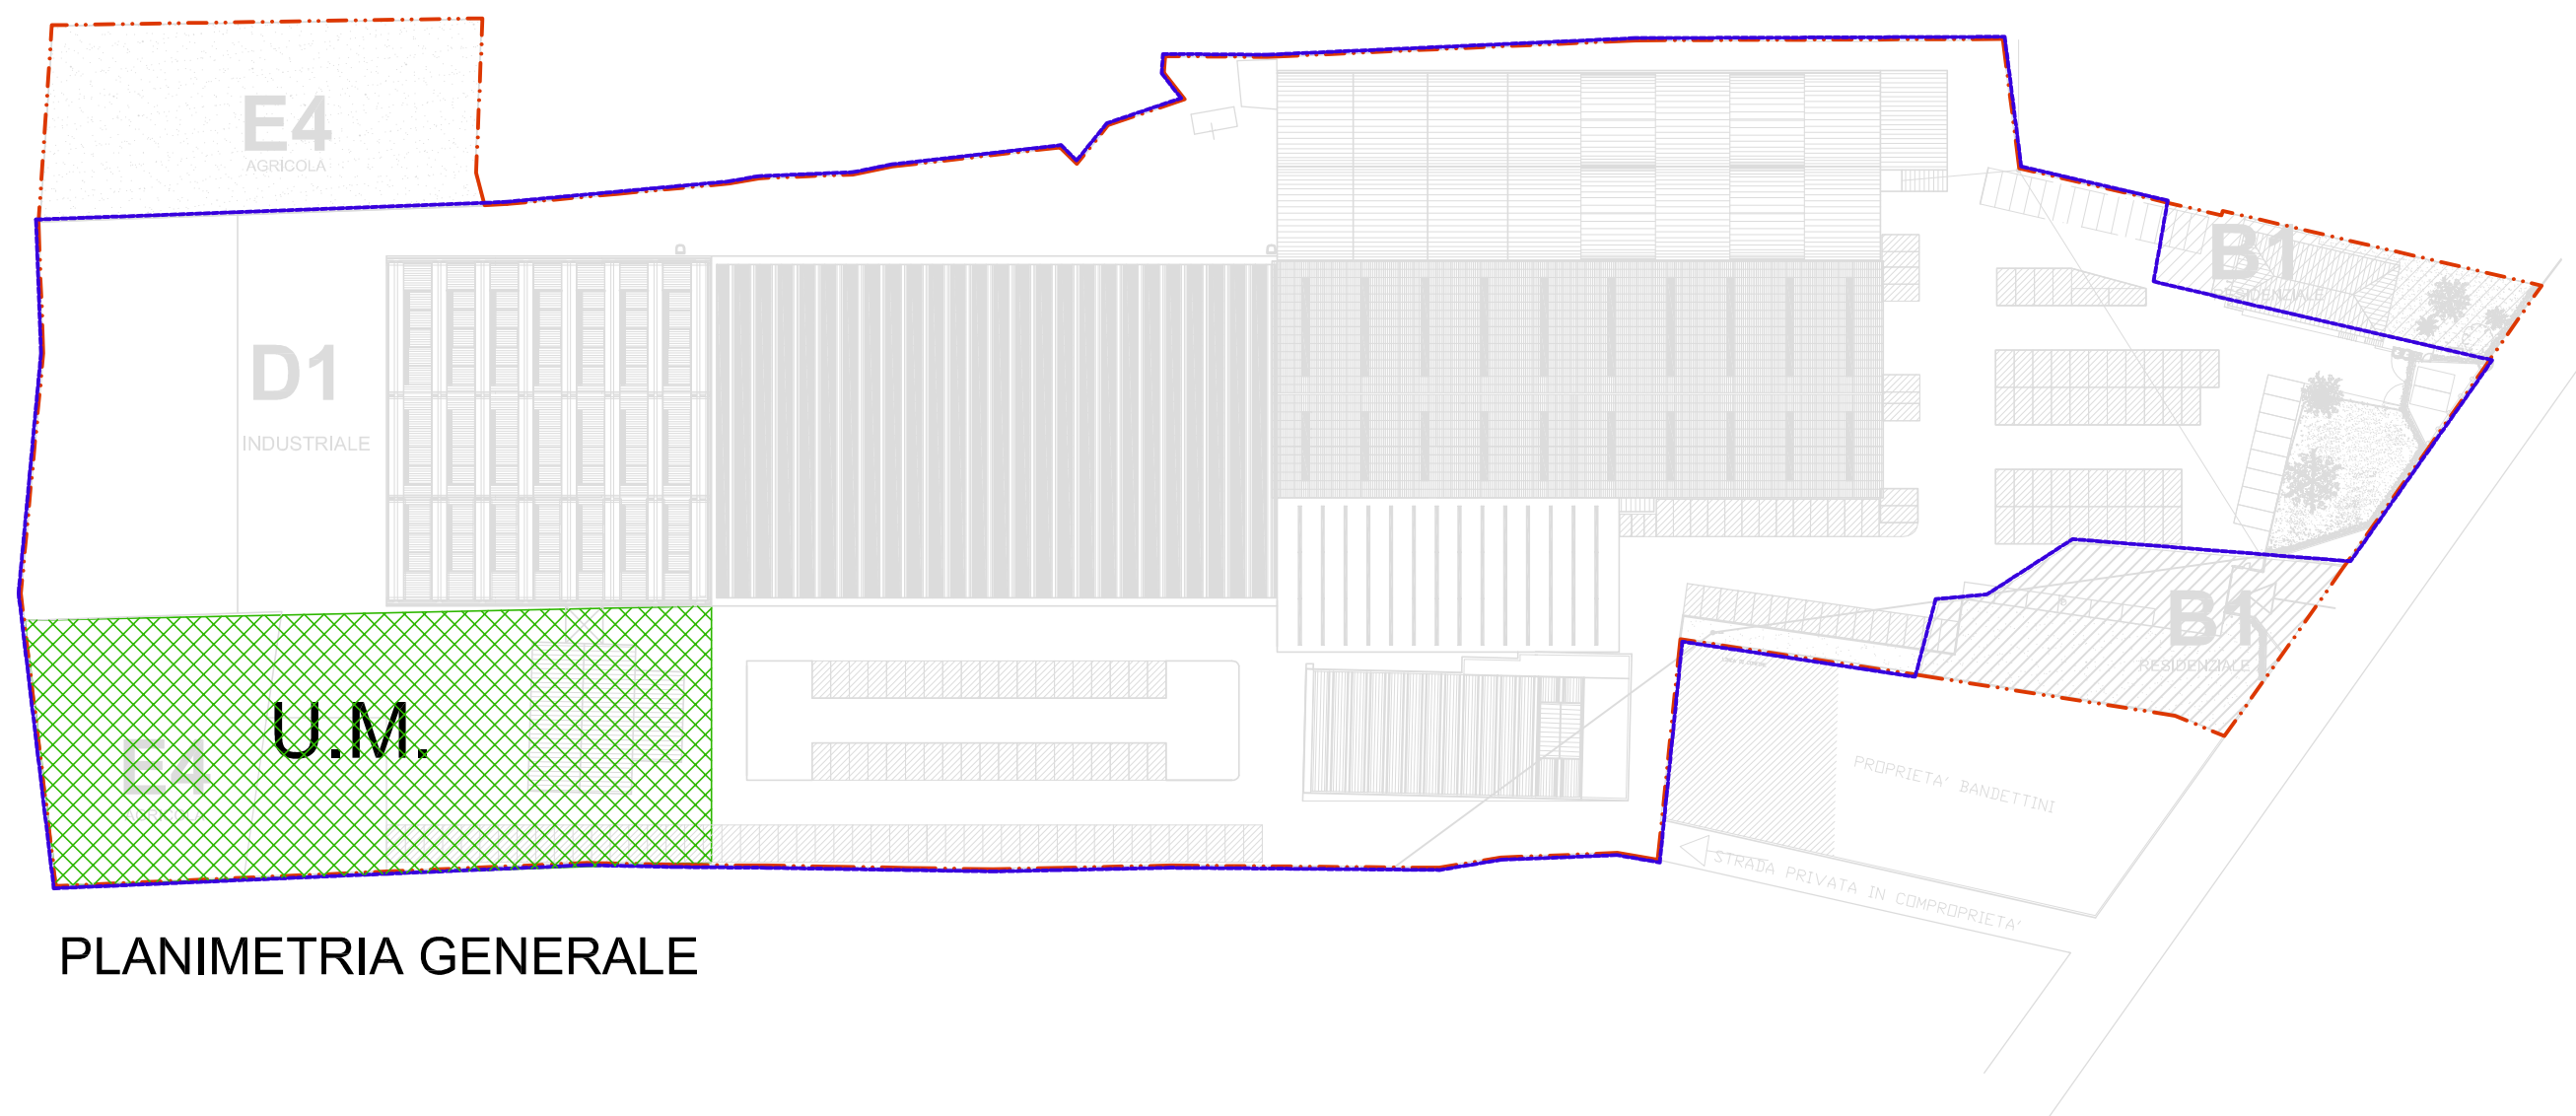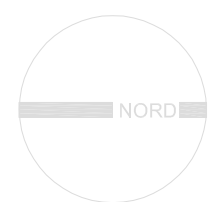

PLANIMETRIA GENERALE