

Piano di Recupero

ai sensi della
L.R. 65.2014
art. 35

COMUNE DI PORCARI
SETTORE URBANISTICA Piazza Felice Orsi, 1 - 55016 Porcari (LU)




Proprietà: **cofil** s.r.l.
PIANO DI RECUPERO AL COMPLESSO INDUSTRIALE PER LO SPOSTAMENTO DI VOLUMETRIA DA REALIZZARSI IN PORCARI VIA ROMANA OVEST 212 E RELATIVA VARIANTE PUNTUALE AL R.U. AI SENSI DELL'ART. 8 D.P.R. N°160 DEL 07/09/2010 E ART. 35 DELLA L.R. 65 DEL 10/11/2014

progettista:
dott. arch. ezio andreotti
via Don Aldo Mei 64/k 55012 Capannori (LU) - tel e fax: +390583429869 - e-mail: e.andreotti@archiworld.it

data
OTTOBRE 2015
tavola n.
3B
scala
1:1000

- LIMITE PROPRIETA'
- COMPARTO
- FOGNATURA
- FOGNATURA PUBBLICA
- CABINA ENEL
- LINEA ELETTRICA AEREA
- LINEA GAS
- ACQUEDOTTO
- LINEA TELEFONICA

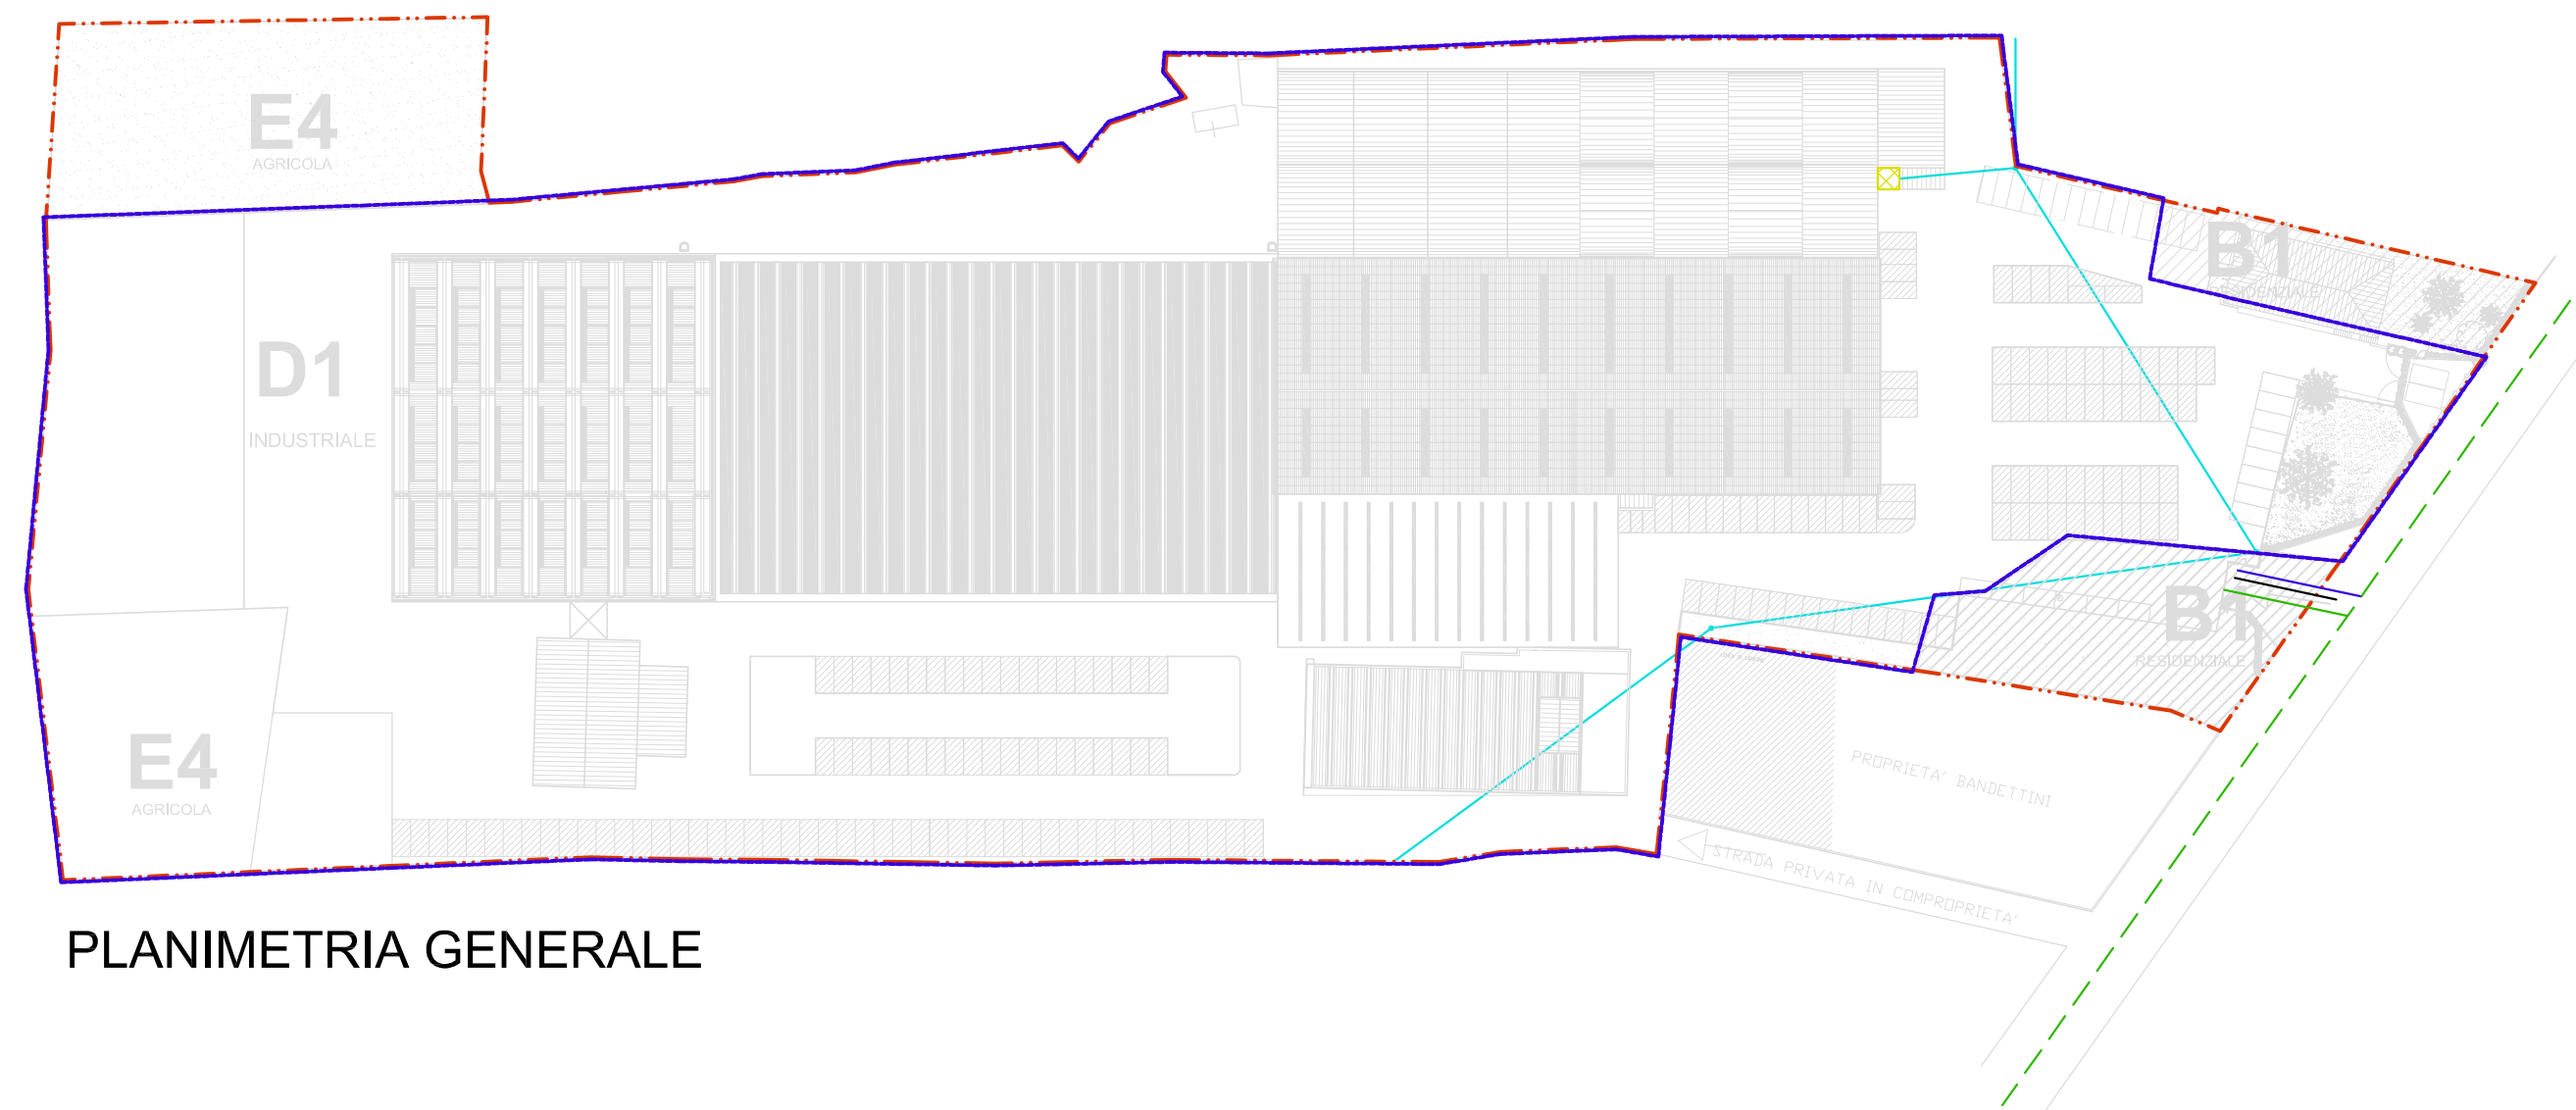

PLANIMETRIA GENERALE