

# Piano di Recupero


**COMUNE DI PORCARI**  
 SETTORE URBANISTICA - Piazza Felice Orsi, 1 - 50016 Porcari (LU)



Proprietà:	<b>cofi</b> s.p.a.	data:	OTTOBRE 2015
oggetto:	Prospetti, Sezioni STATO ATTUALE	scala n.:	5B
progettata:	diotti arch. ezio andreatti Via Don Aldo Mei 64A, 55012 Capomonte (LU) - tel: fax: +3905842989 - e-mail: e.andreatti@archwork.it		


PIANO DI RECUPERO AL COMPLESSO INDUSTRIALE PER LO SPOSTAMENTO DI VOLUMETRIA DA REALIZZARSI IN PORCARI VIA ROMANA OVEST 212 E RELATIVA VARIANTE PUNTUALE AL R.U. AI SENSI DELL'ART. 8 D.P.R. N°160 DEL 07/09/2010 E ART. 35 DELLA L.R. 65 DEL 10/11/2014

scala: 1:200

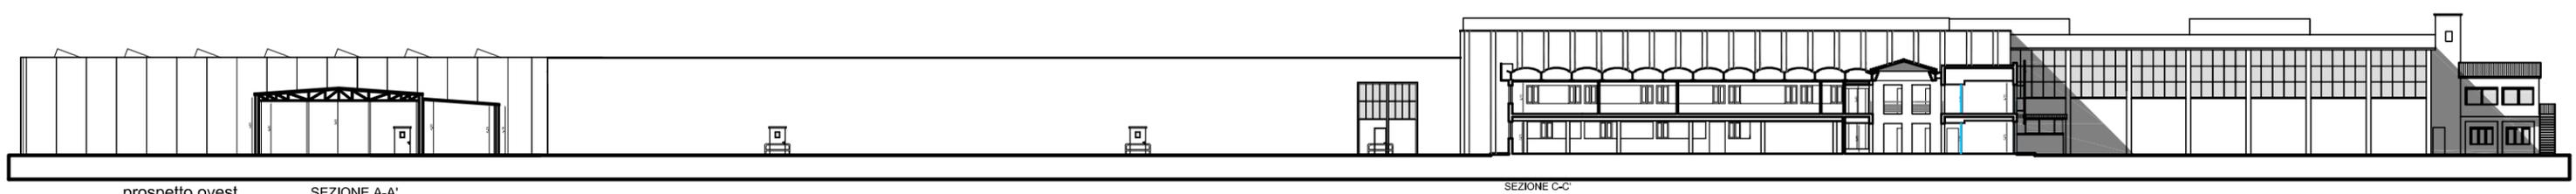


prospetto ovest SEZIONE A-A'


SEZIONE C-C'

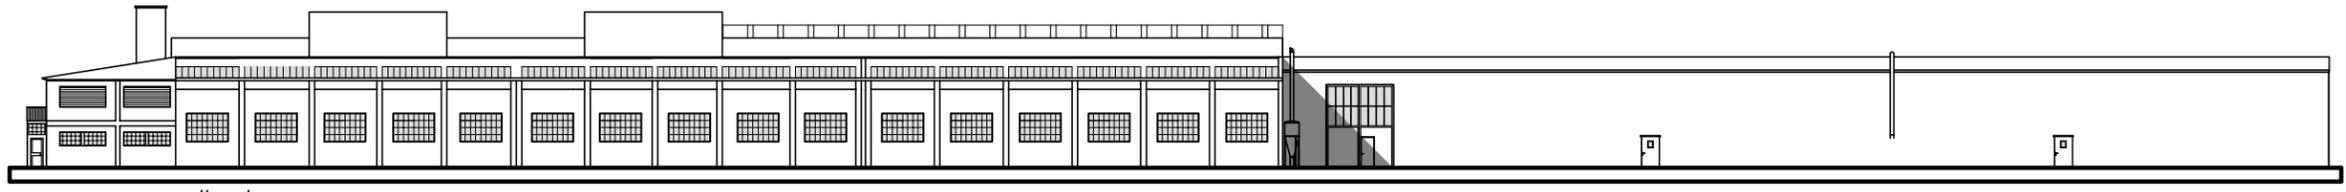


prospetto est

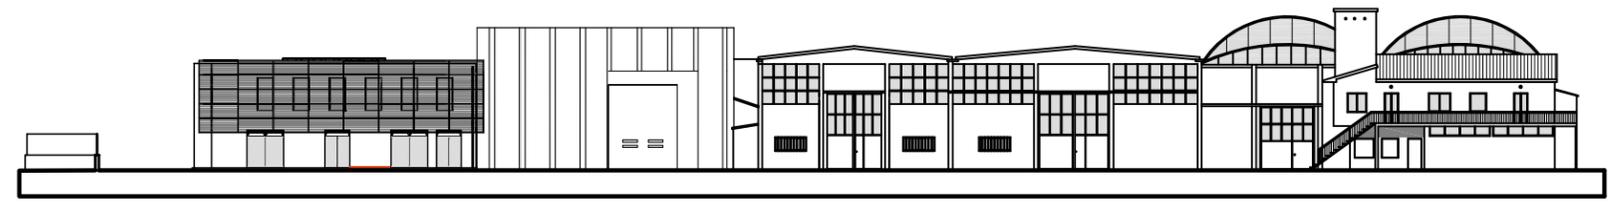

PROSPETTO SUD

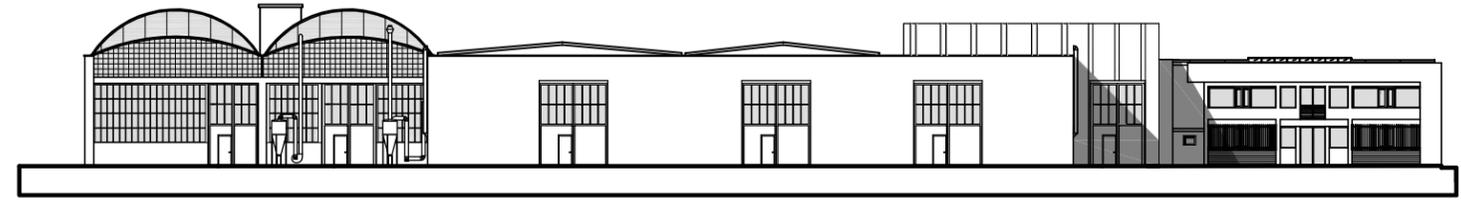

prospetto nord

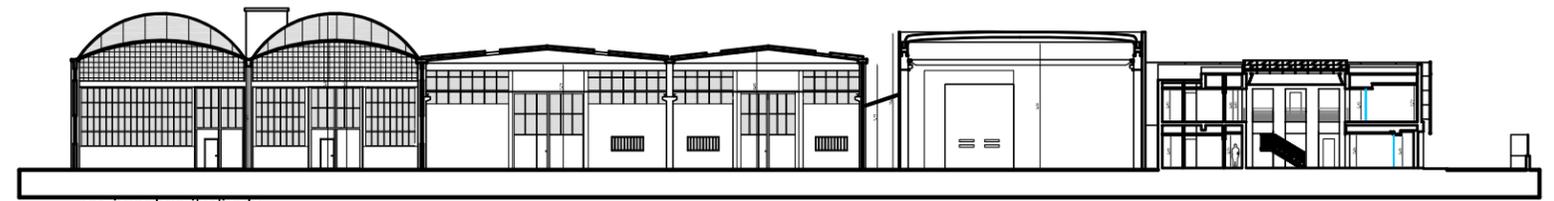

sezione longitudinale