COMUNE DI PORCARI

Progetto per la realizzazione di insediamento produttivo in variante al R.U. ai sensi dell' art. 35 della L.R. 65/2014

Ubicazione: Strada Vicinale detta Via Della Fossa Nuova e Via Avv. Del Magro

Proponente:
MCC CORPORATION s.r.l.

MCC CORPORATION Srl

Rilievo plano-altimetrico dello stato modificato

TAV.
2
SCALA 1:250-1:500

ING. NERI FABRIZIO
VIA SALICCHI 609 - 55100 LUCCA
Tel./fax 0583/492904
Cell. 3483804900
email: fabrizio@fabrizioneri.it

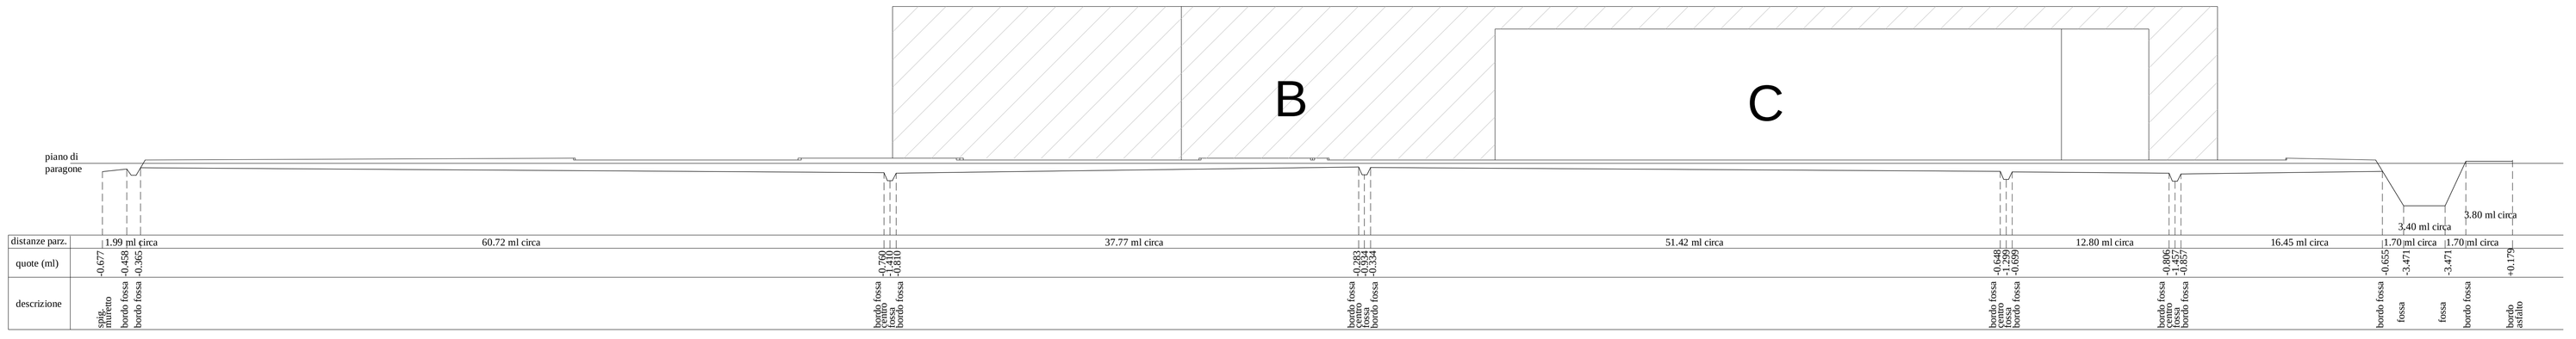

Sezione A-B

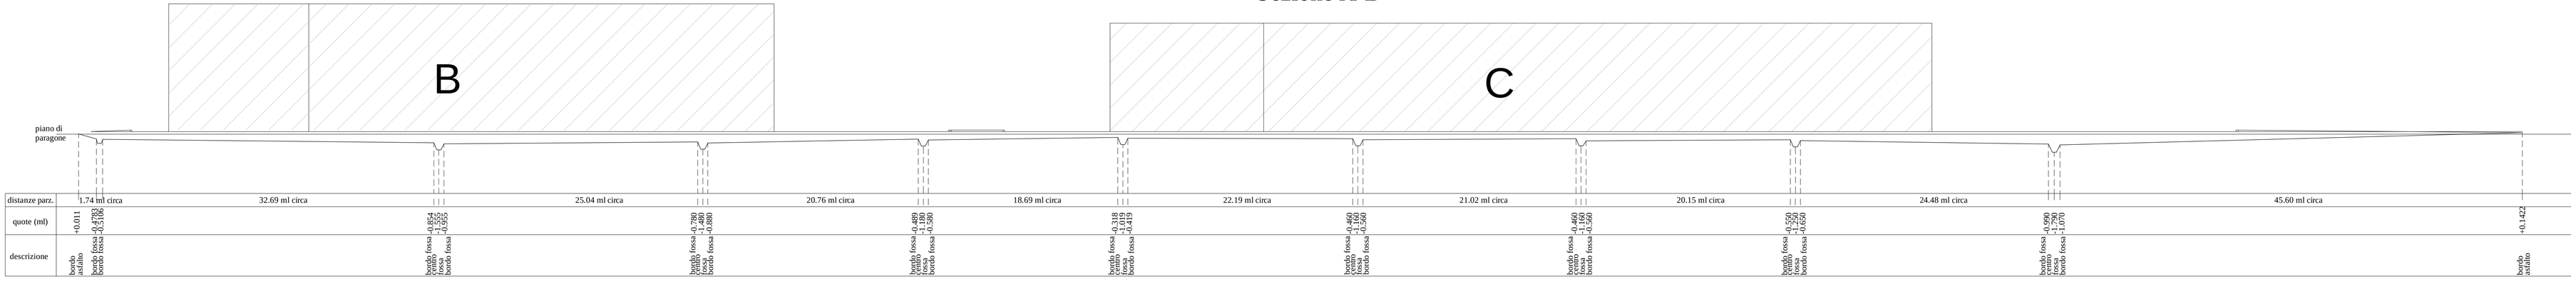

Sezione C-D

N.B. : LE SEZIONI RIPORTANO QUOTE DI RIFERIMENTO MEDIE