



COMUNE DI PORCARI

Progetto per la realizzazione di
insediamento produttivo in variante al R.U.
ai sensi dell' art. 35 della L.R. 65/2014

Ubicazione: Strada Vicinale detta Via
Della Fossa Nuova e Via Avv. Del Magro
Proponente:
MCC CORPORATION s.r.l.




Particolari sottoservizi e
illuminazione esterna

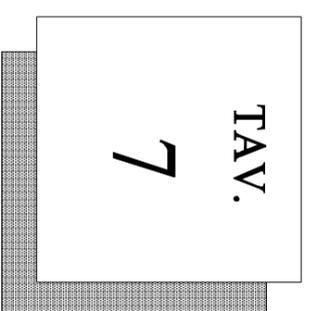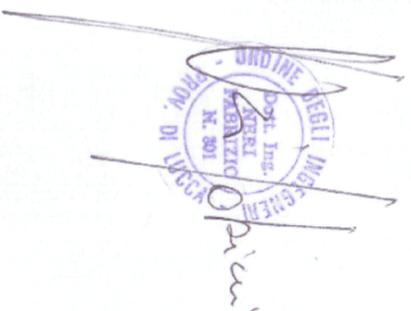

ING. NERI FABRIZIO
VIA SALLICCHI 609 - 55100 LUCCA
Tel./fax 0583/492904
Cell. 3483804900
email: fabrizio@fabrizioneri.it

VIABILITA' INTERNA - SEZIONE TIPO

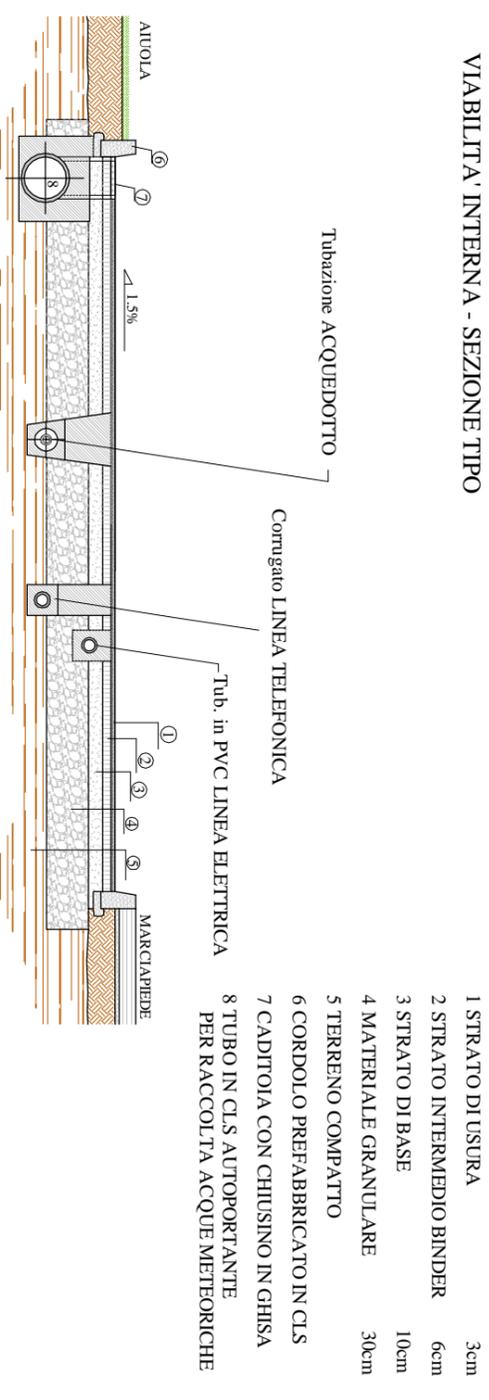


RACCOLTA ACQUE METEORICHE

profondità tubazione variabile - pendenza longitudinale 0.2%

ACQUEDOTTO

Profondità tubazione 1.00ml
Distanza da altre tubazioni min. 0.6 ml

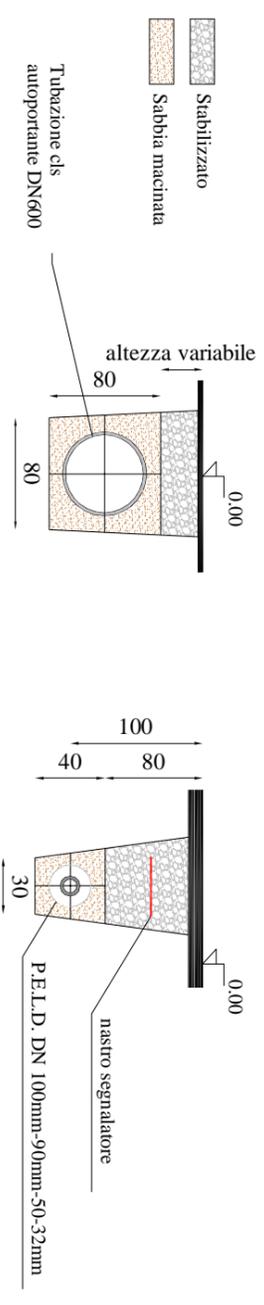


LINEA ELETTRICA

Profondità tubazione minimo 0.80ml
Distanza da FOGNATURA > 1.00ml

LINEA TELEFONICA

profondità tubazione 1.00ml
nastro segnalatore a -0.30ml da quota finita pavimentazione

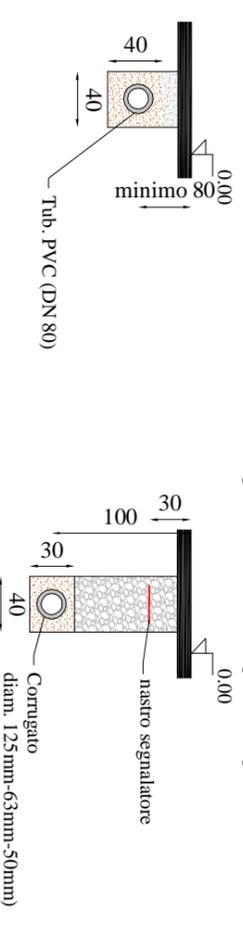

ILLUMINAZIONE ESTERNA

