


COMUNE DI PORCARI

Progetto per la realizzazione di
inseadimento produttivo in variante al R.U.
ai sensi dell' art. 35 della L.R. 65/2014

Ubicazione: Strada Vicinale detta Via
Della Fossa Nuova e Via Avv. Del Magro


Proponente:
MCC CORPORATION S.r.l.

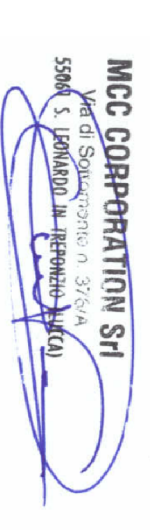


Capannone A: piante e rapporti
aerolluminanti zona uffici




ING. NERI FABRIZIO
VIA SALTICCI 609 - 51000 LICCIA
Tel./fax 0583492904
Cell. 348380990
email: fabrizio@nerifabrizio.it

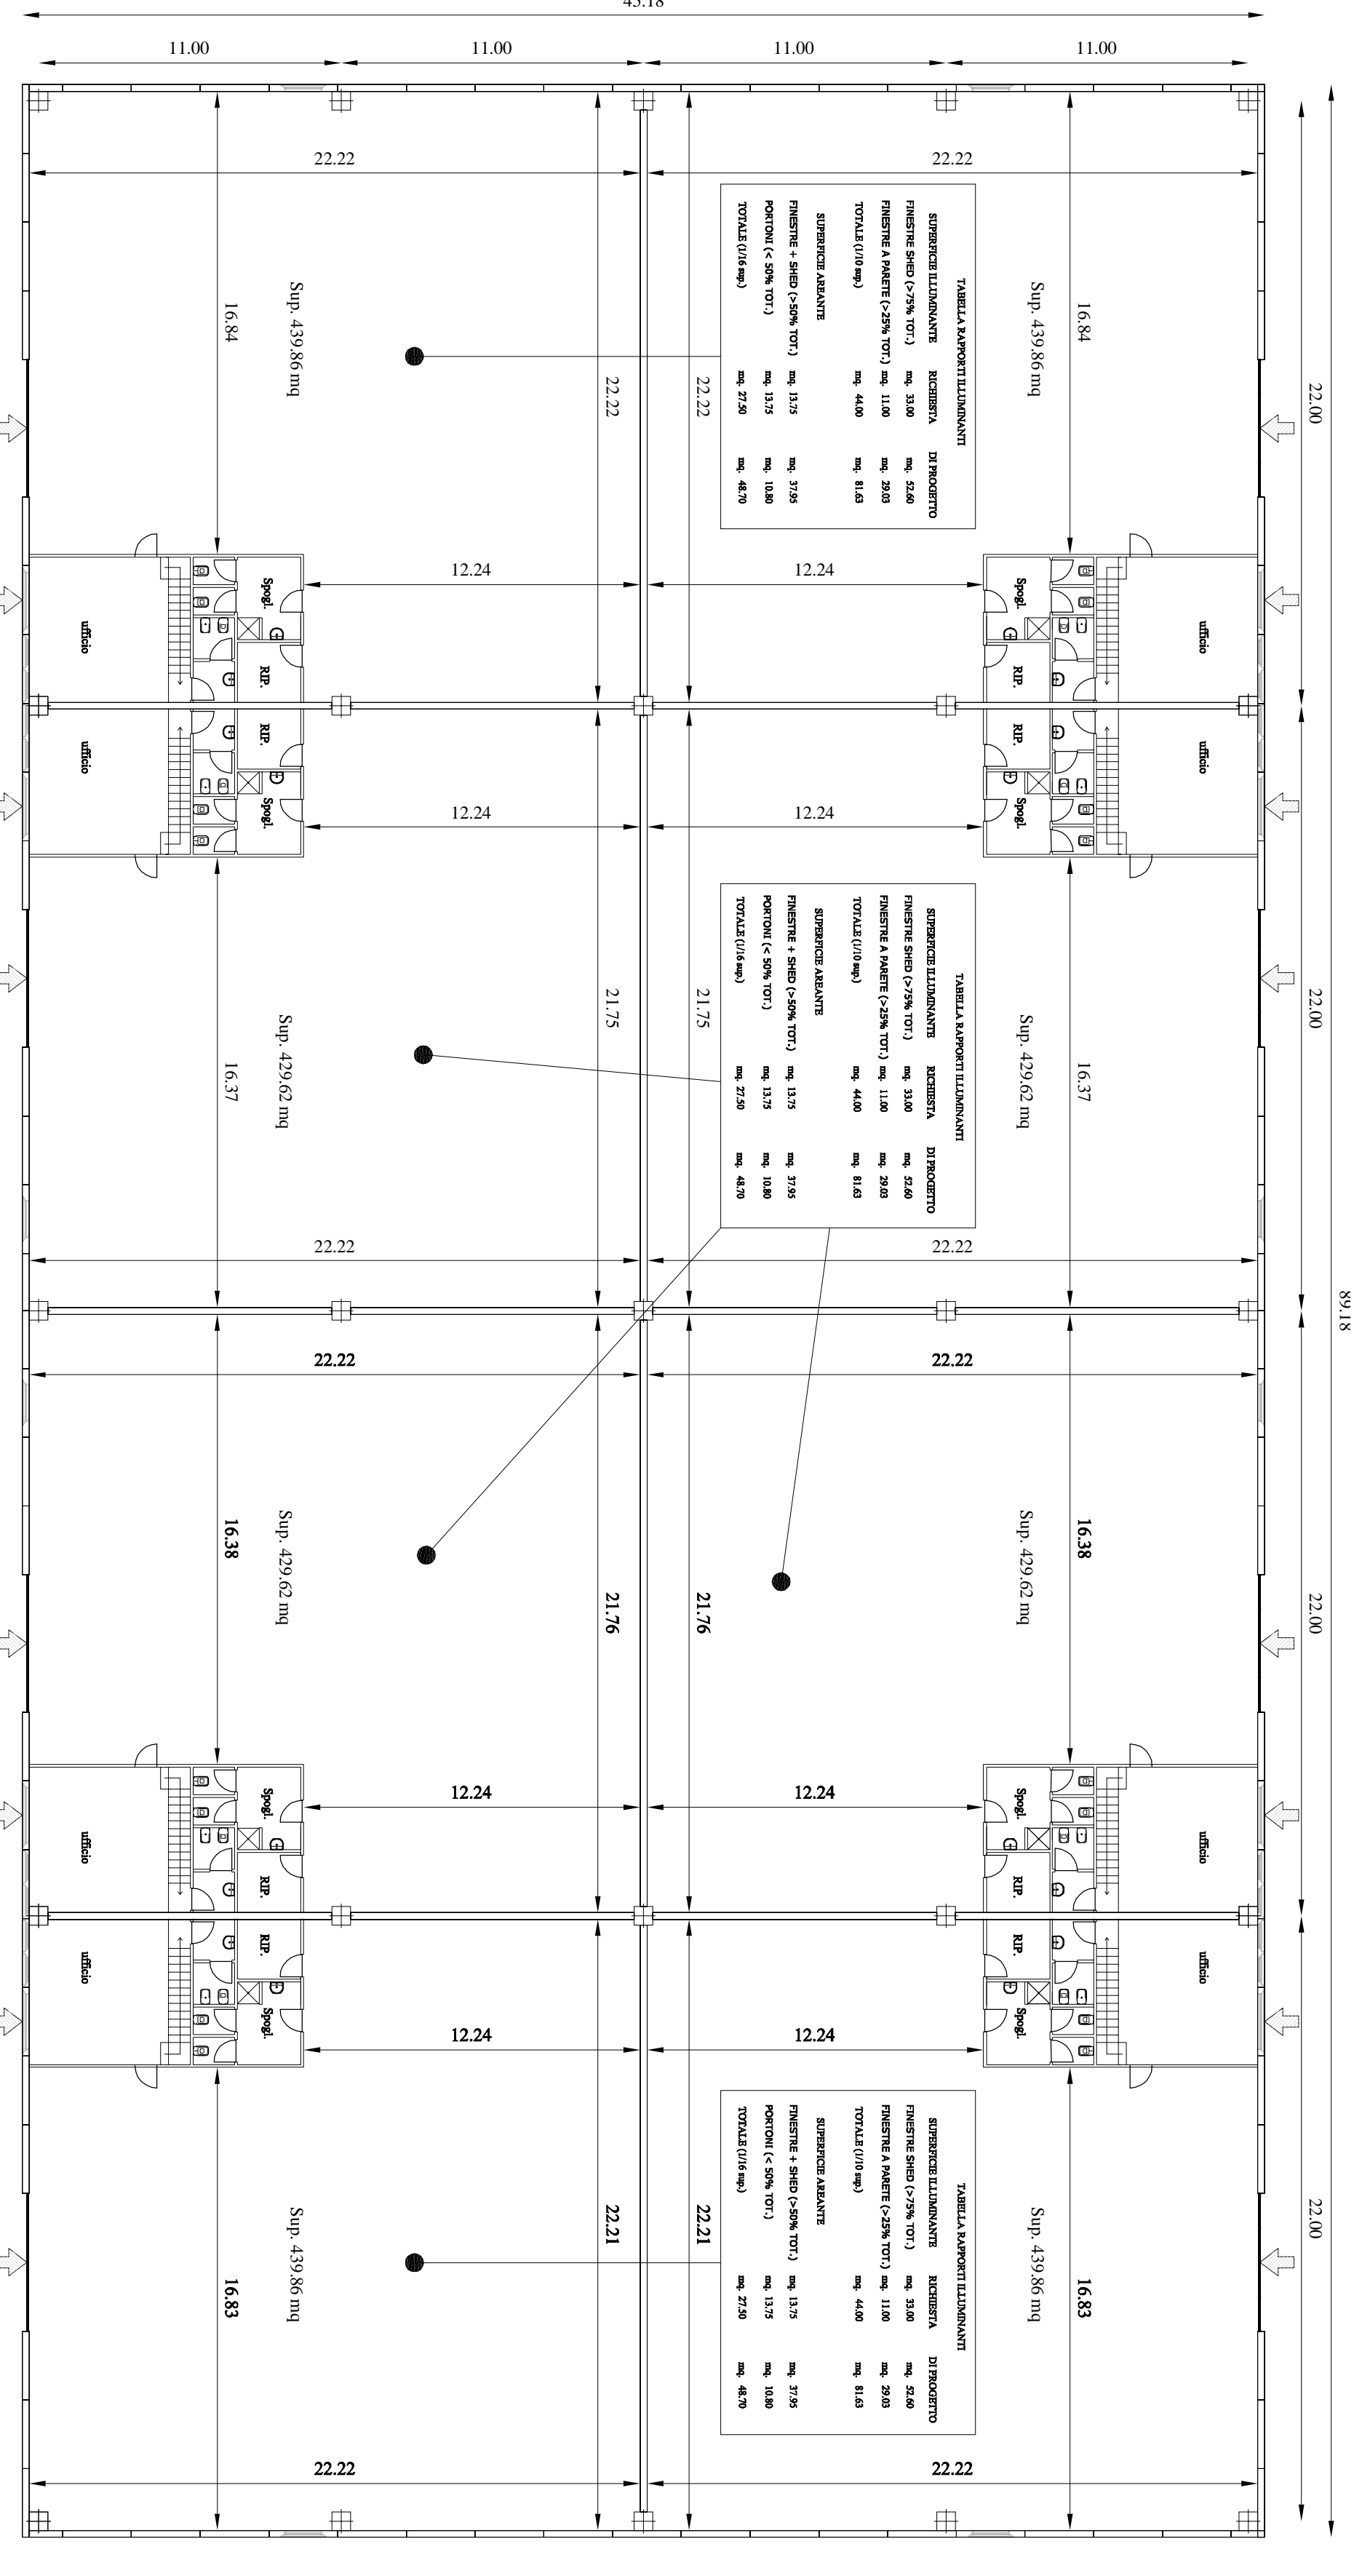


PIANTA PIANO TERRA

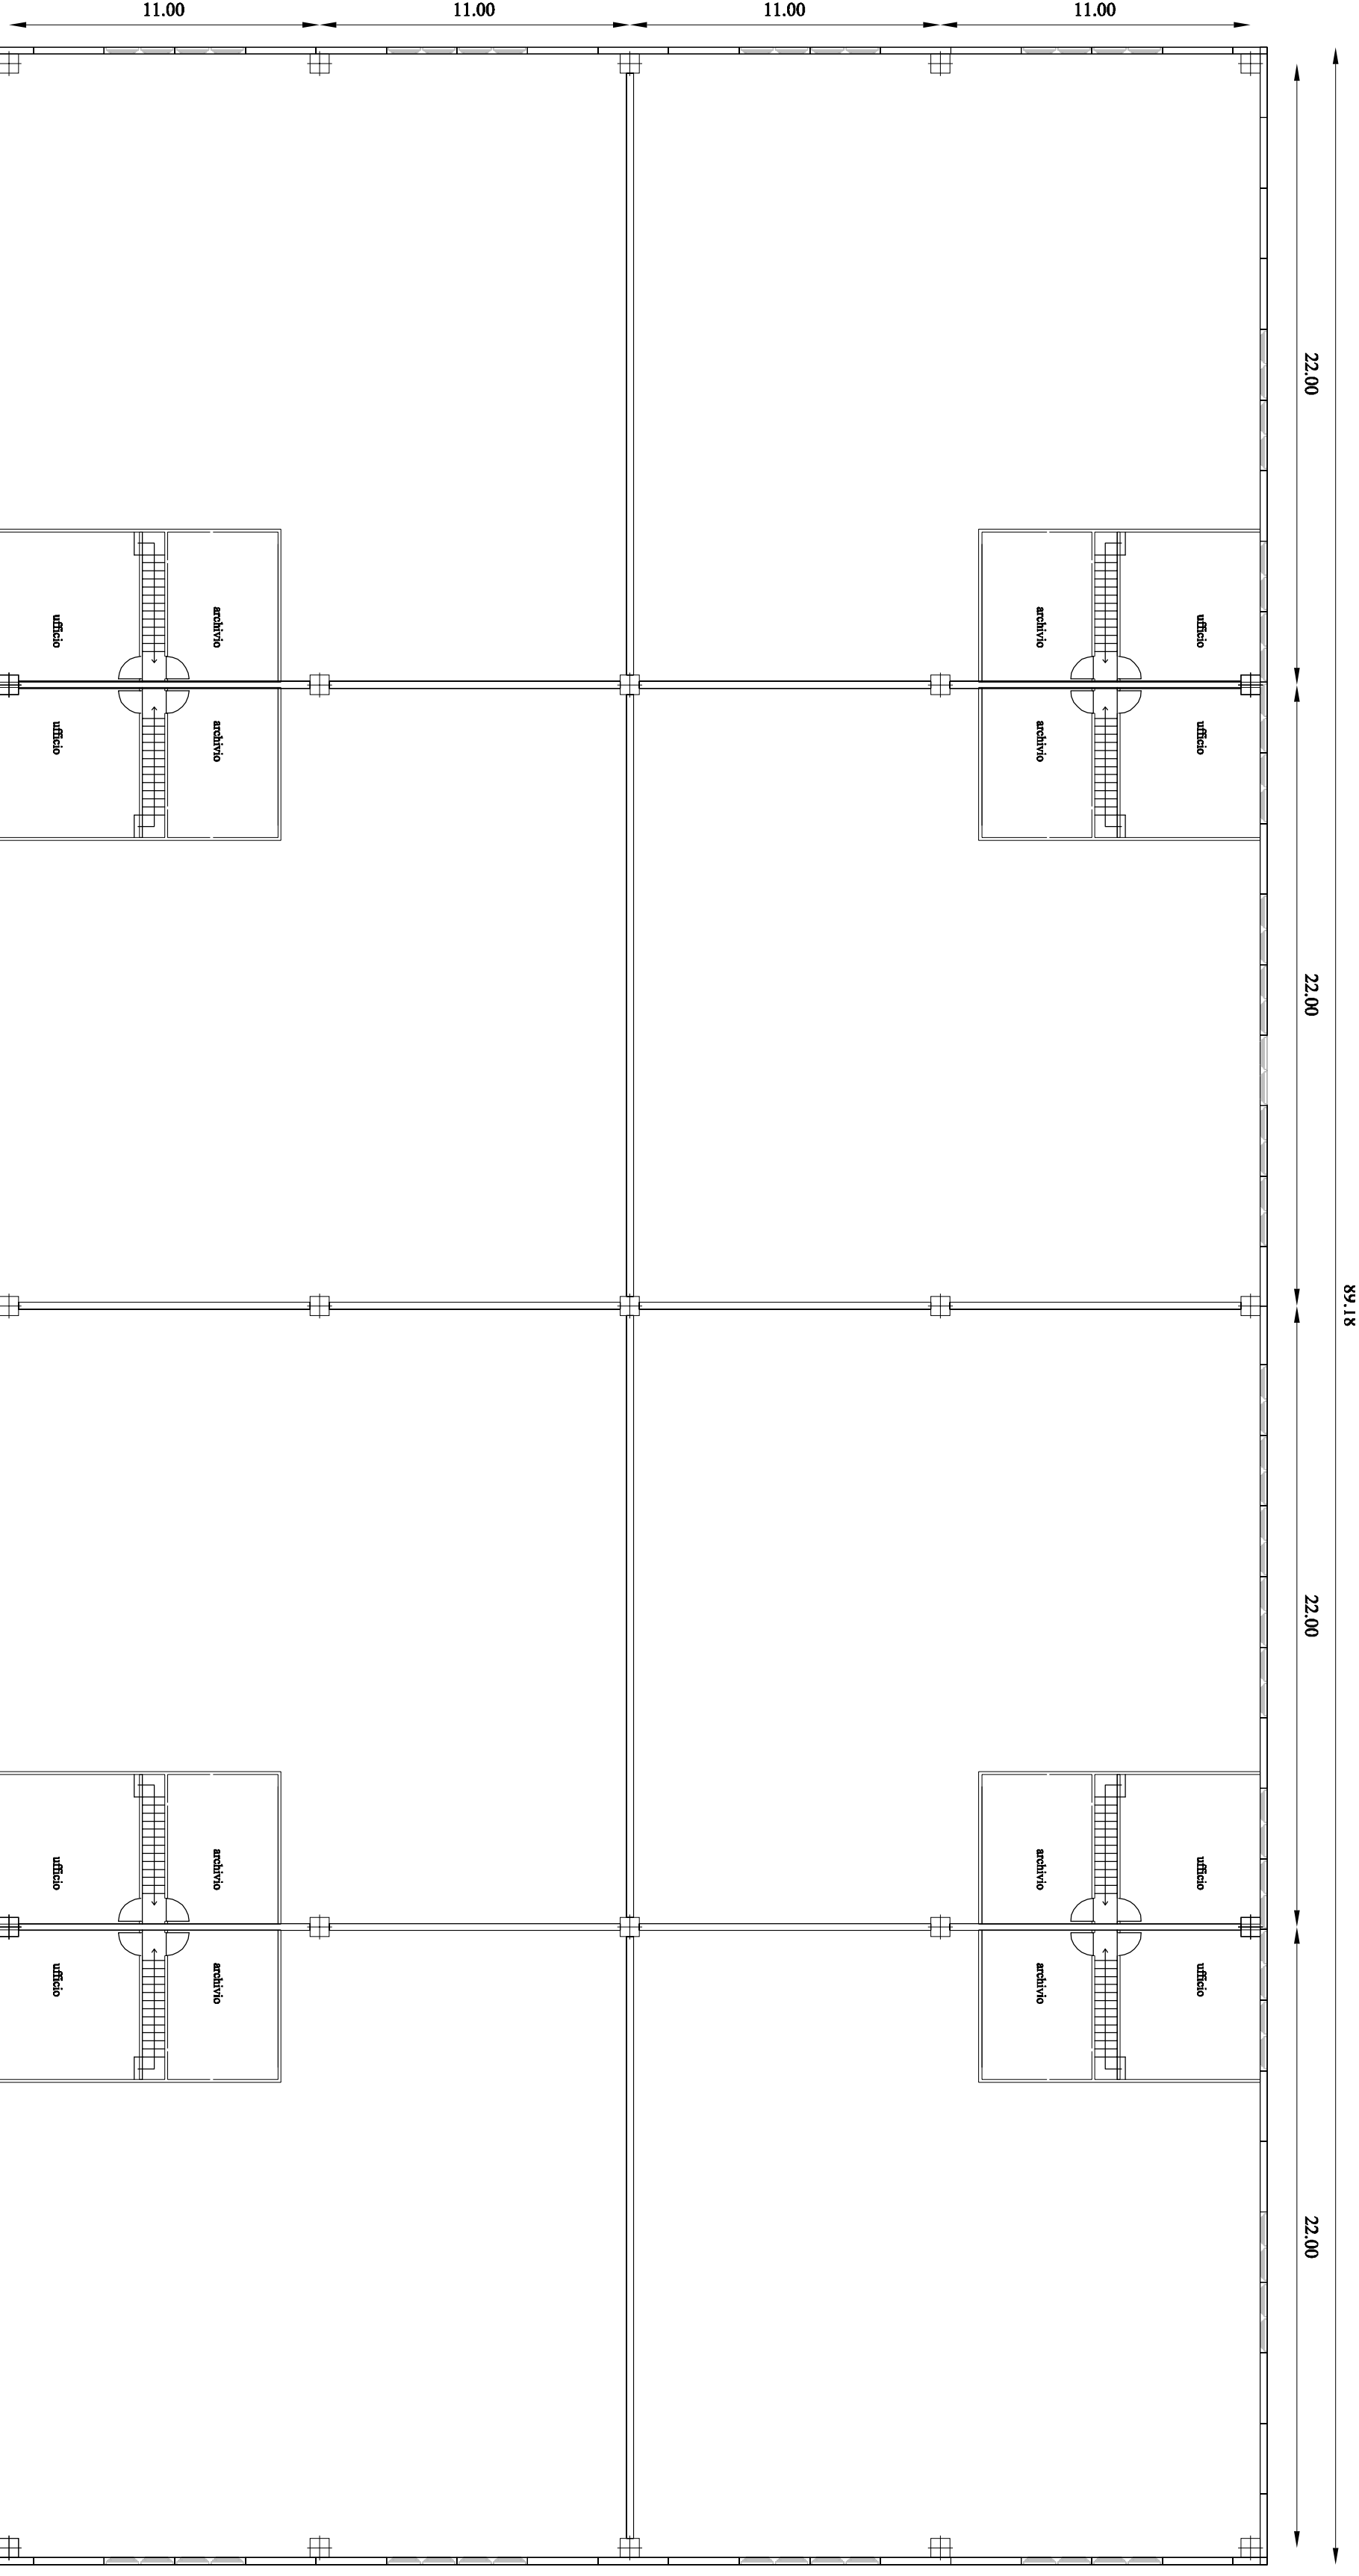


PIANTA PIANO PRIMO

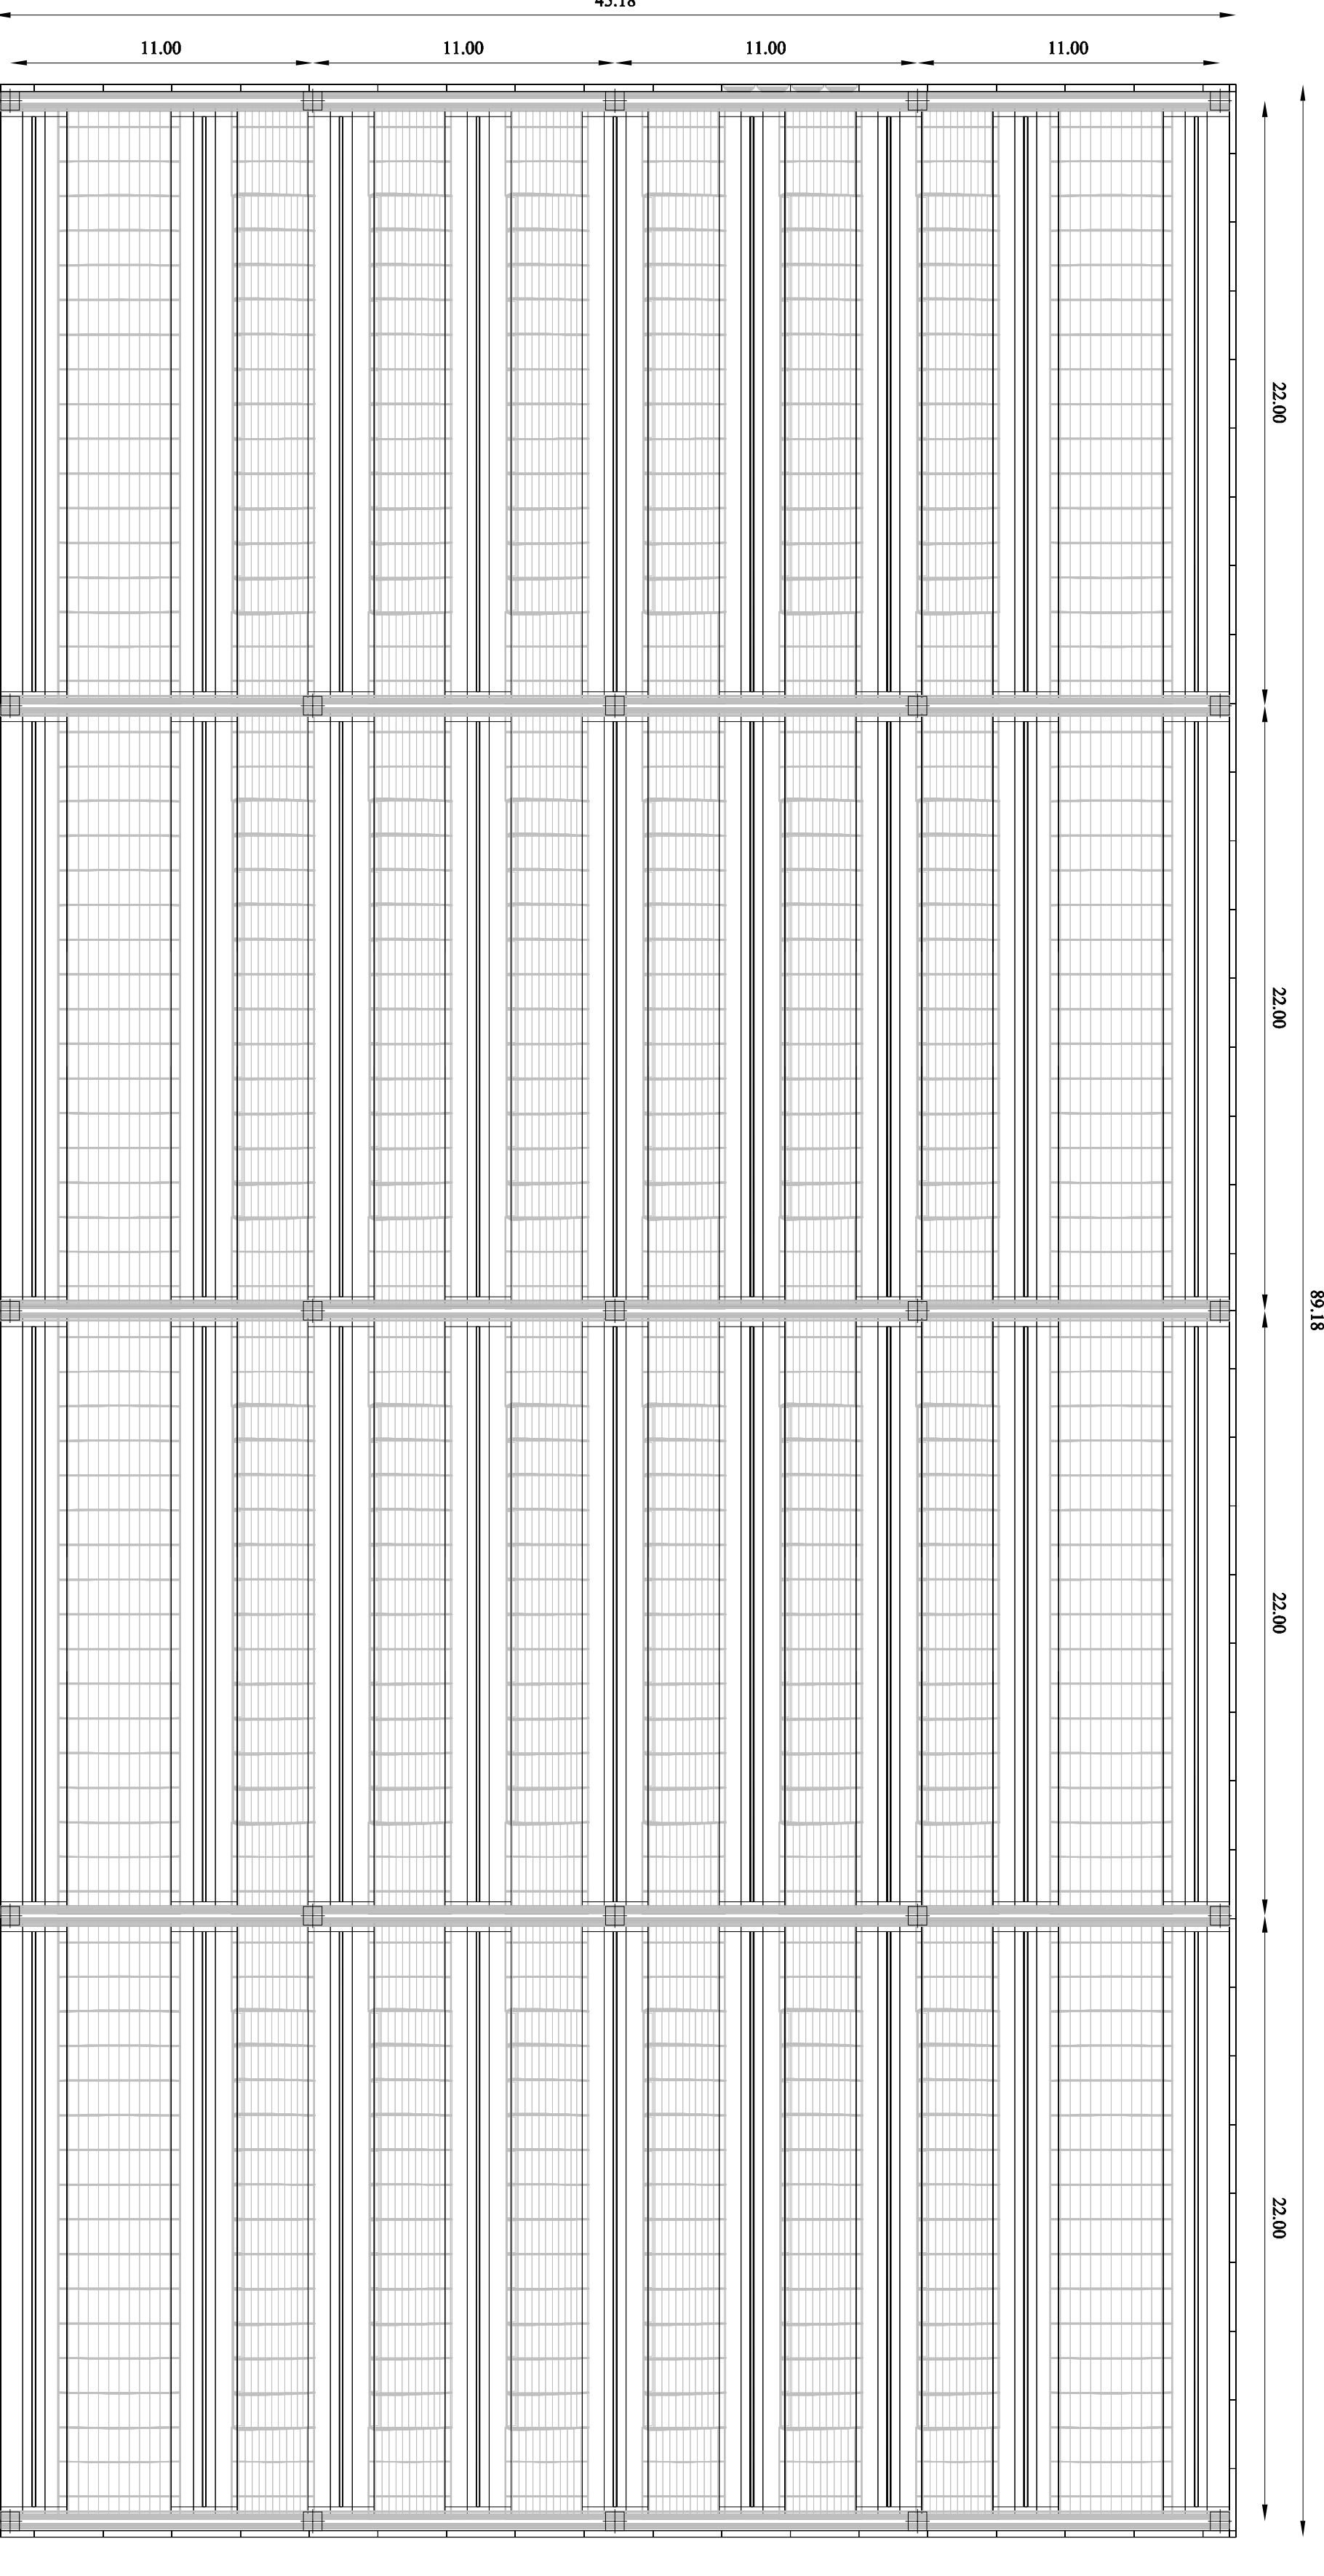

PIANTA COPERTURA

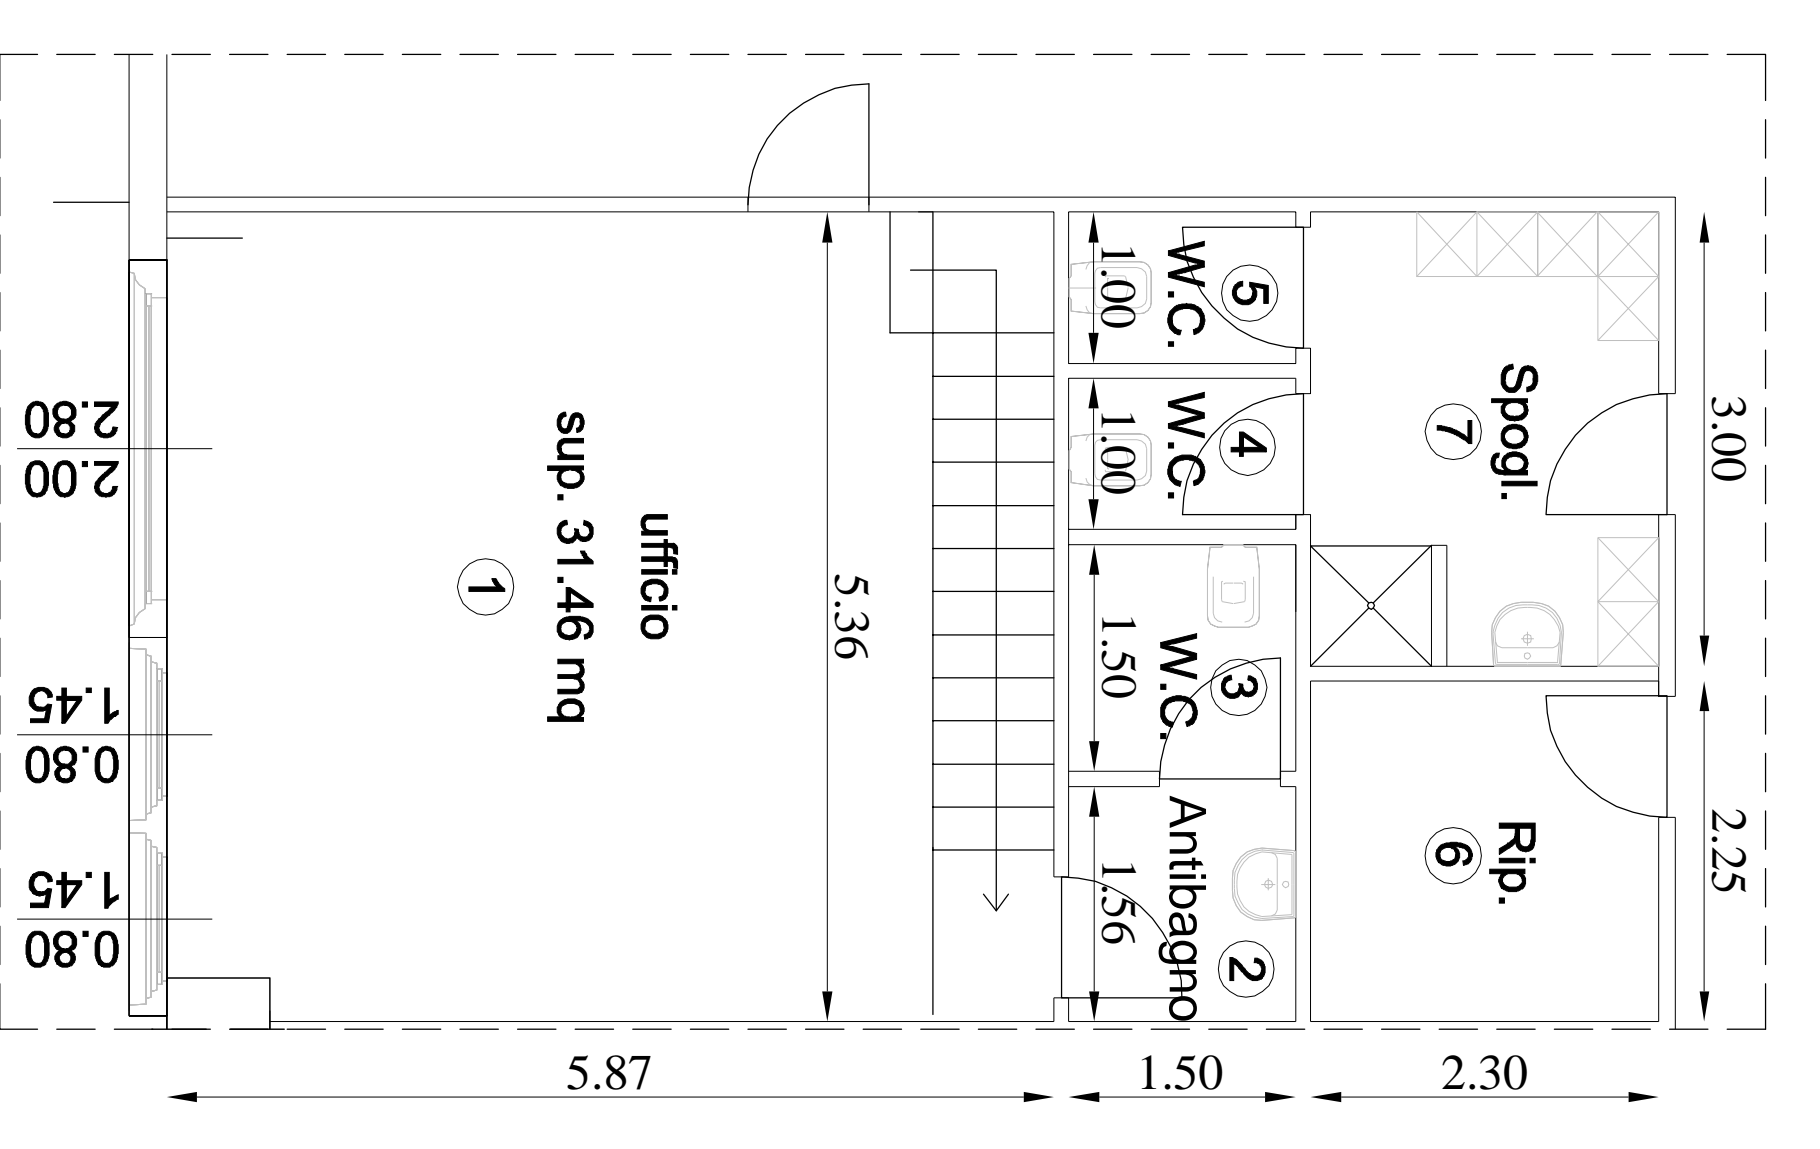

PLANIMETRIA PIANO TERRA

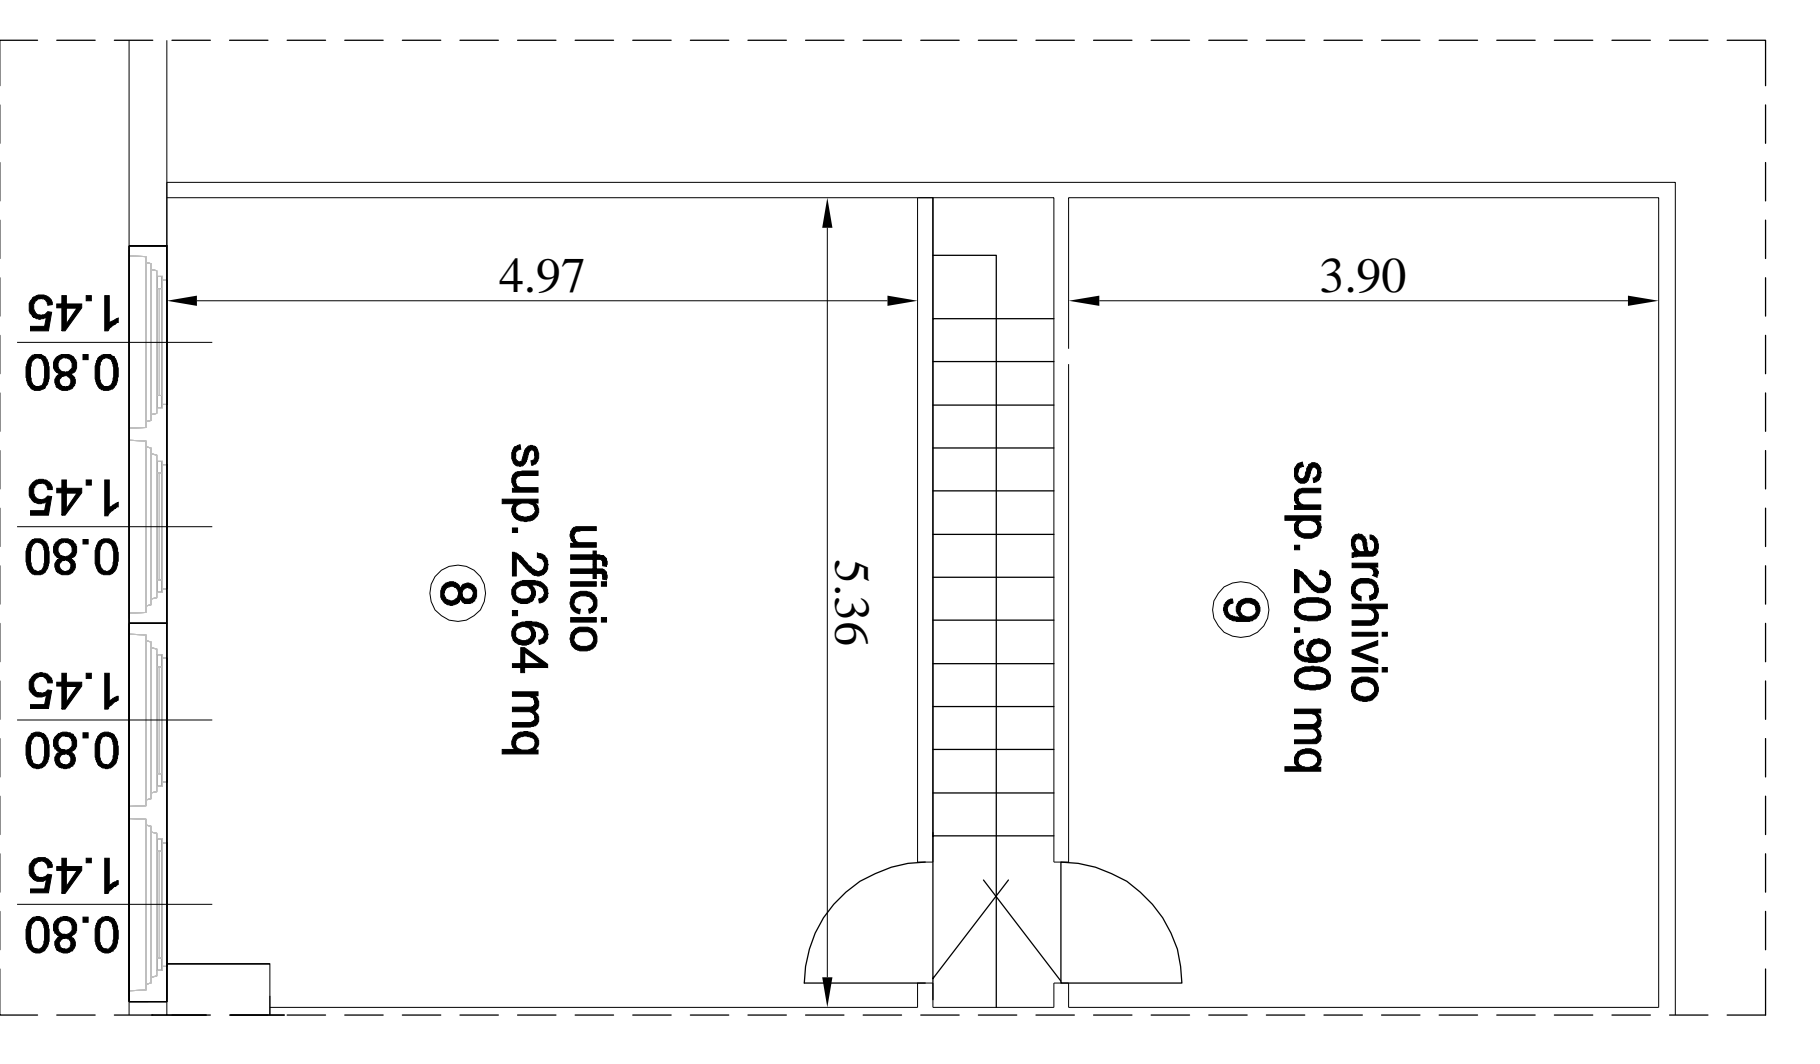

PLANIMETRIA PIANO PRIMO

DESTINAZIONE LOCALE	SUP. UTILE (mq)	SUP. AER (mq)	SUP. ILL. (mq)	RAPPORTO AEROLL. (21/8)
Ufficio ①	31,46	7,92	7,92	31,46 / 8 = 3,93
Antibagno ②	2,34	arrazione forzata		verficato
W.C. disabili ③	2,25	arrazione forzata		verficato
W.C. personale ④	1,50	arrazione forzata		verficato
W.C. personale ⑤	1,50	arrazione forzata		verficato
Riposteigio ⑥	5,17			verficato
Spogliatoio ⑦	6,90			verficato
Ufficio ⑧	26,64	4,64	4,64	26,64 / 8 = 3,33
Archivio ⑨	20,90			verficato

TABELLA RAPPORTI AEROLLUMINANTE