

# COMUNE DI PORCARI

Progetto per la realizzazione di  
insediamento produttivo in variante al R.U.  
ai sensi dell' art. 35 della L.R. 65/2014

Ubicazione: Strada Vicinale detta Via  
Della Fossa Nuova e Via Avv. Del Magro

Proponente:  
**MCC CORPORATION s.r.l.**




Capannone A: prospetti e sezioni




TAV.  
**9**

SCALA 1:200


ING. NERI FABRIZIO  
VIA SALICCHI 609 - 51100 LUCCA  
Tel./fax 0583/492904  
Cell. 3483804900  
email: fabrizio@fabrizioerli.it

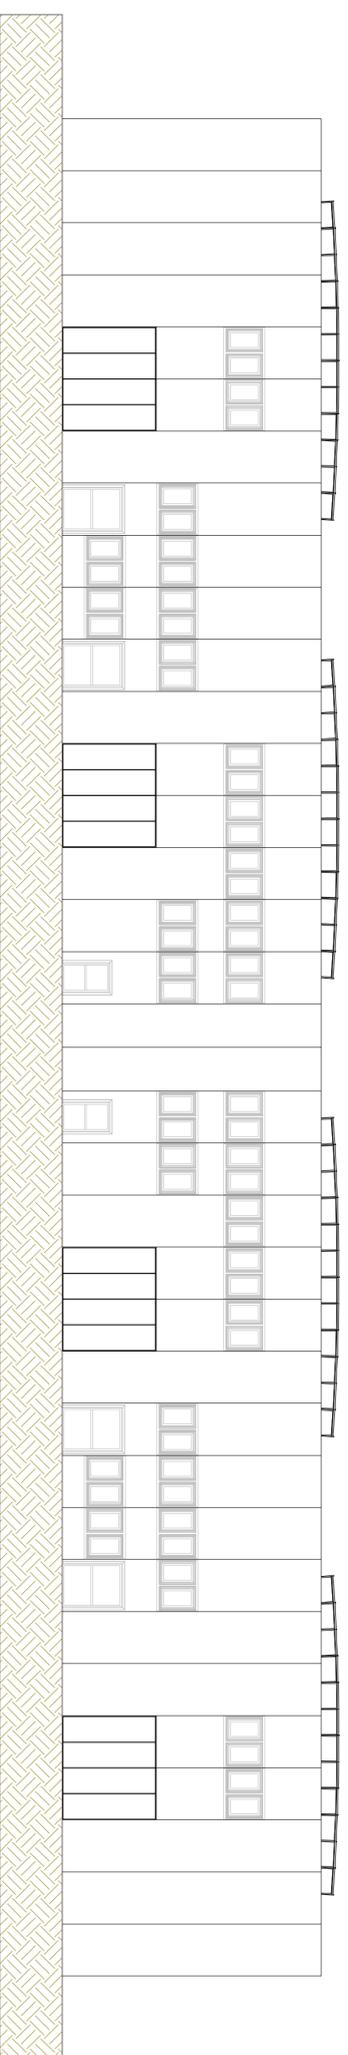


PROSPETTO SUD

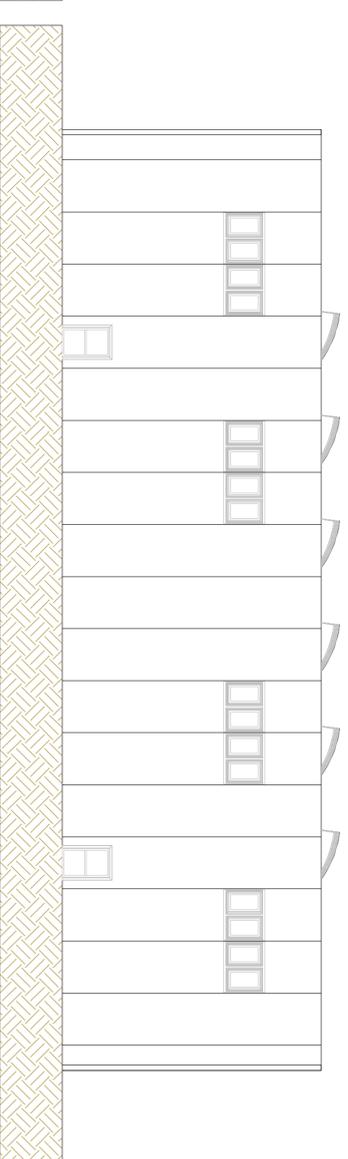


PROSPETTO EST

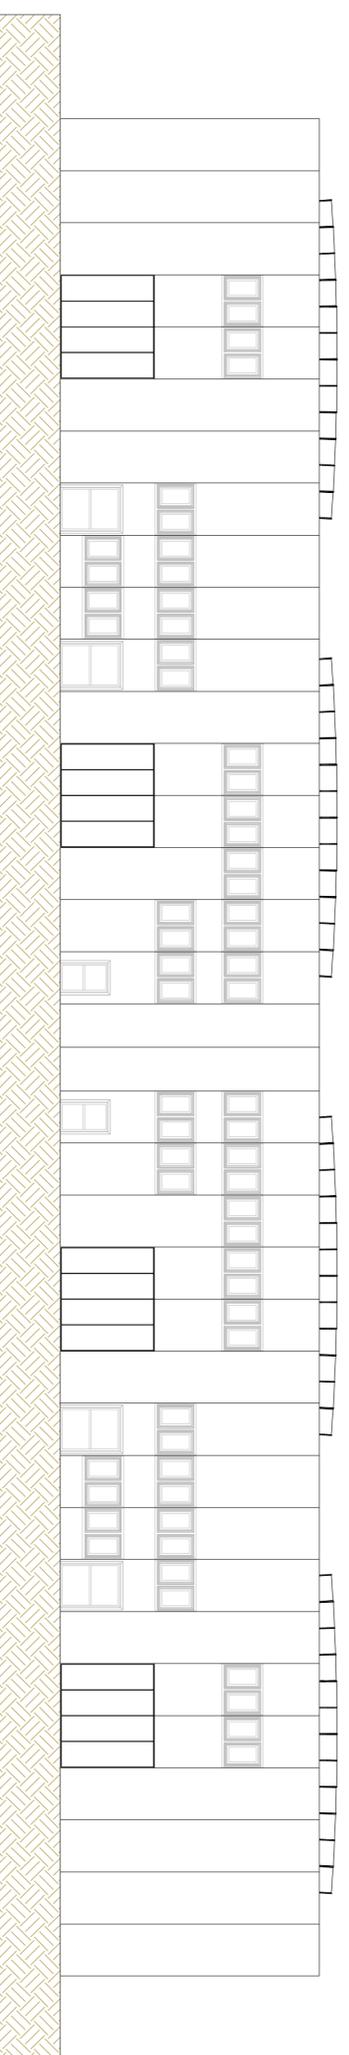


PROSPETTO NORD

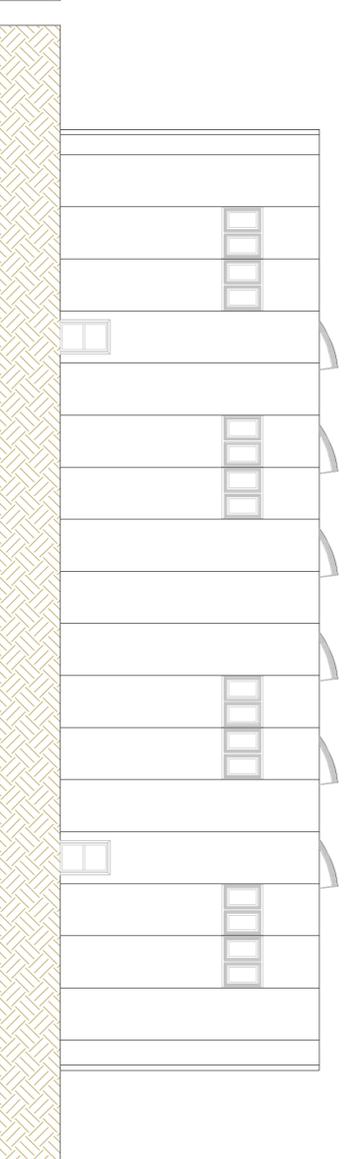

PROSPETTO OVEST

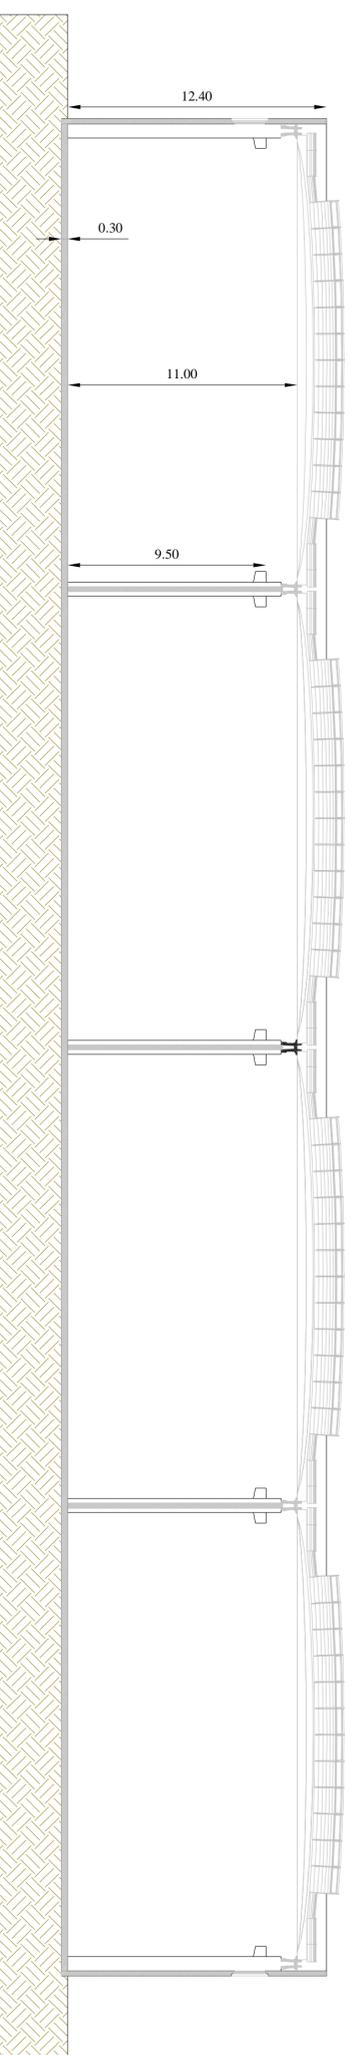

SEZIONE LONGITUDINALE

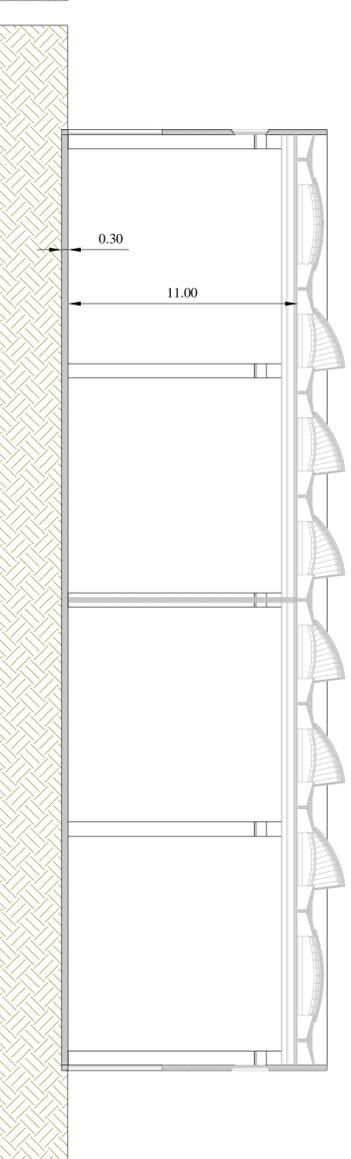

SEZIONE TRASVERSALE