

COMUNE DI PORCARI


Progetto per la realizzazione di
inseadimento produttivo in variante al R.U.
ai sensi dell' art. 35 della L.R. 65/2014

Ubicazione: Strada Vicinale detta Via
Della Fossa Nuova e Via Avv. Del Magro

Proponente:
MCC CORPORATION s.r.l.




Capannone C: prospetti e sezioni

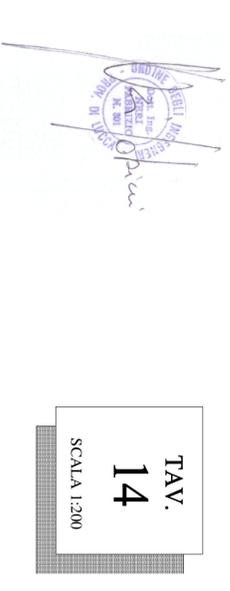

ING. NERU FABRIZIO
VIA SALICHI 609 - 55100 LUCCA
Tel. n. 0585 492904
Cell. n. 3458342400
email: fabrizio@fabrizioarchi.it

TAV.
14


SCALA 1:200

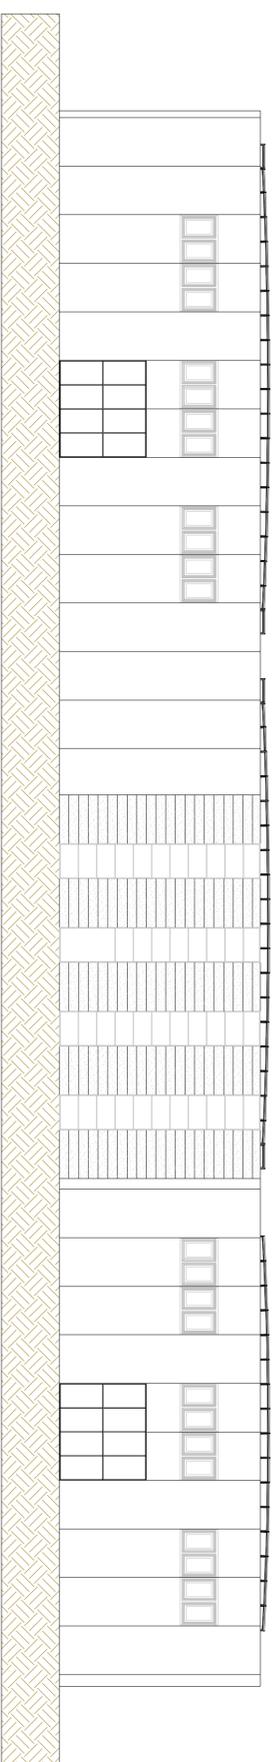



PROSPETTO SUD




PROSPETTO EST

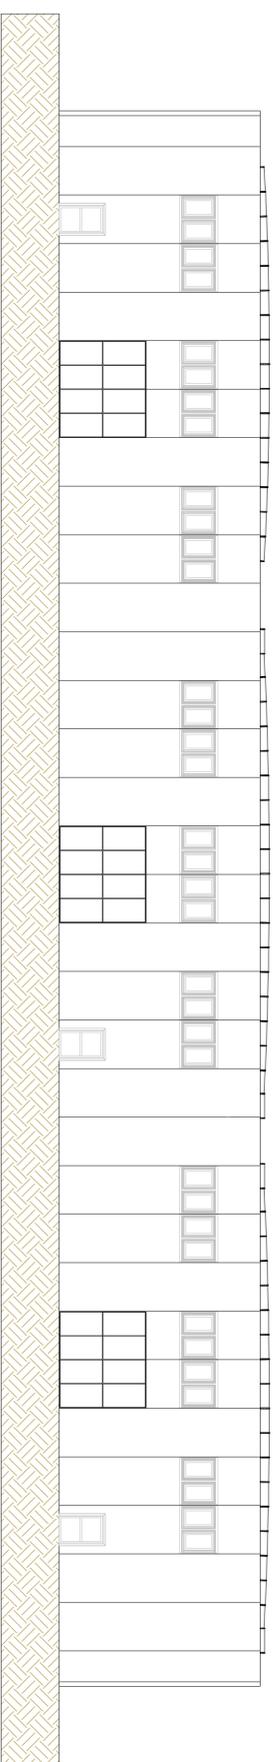


PROSPETTO OVEST

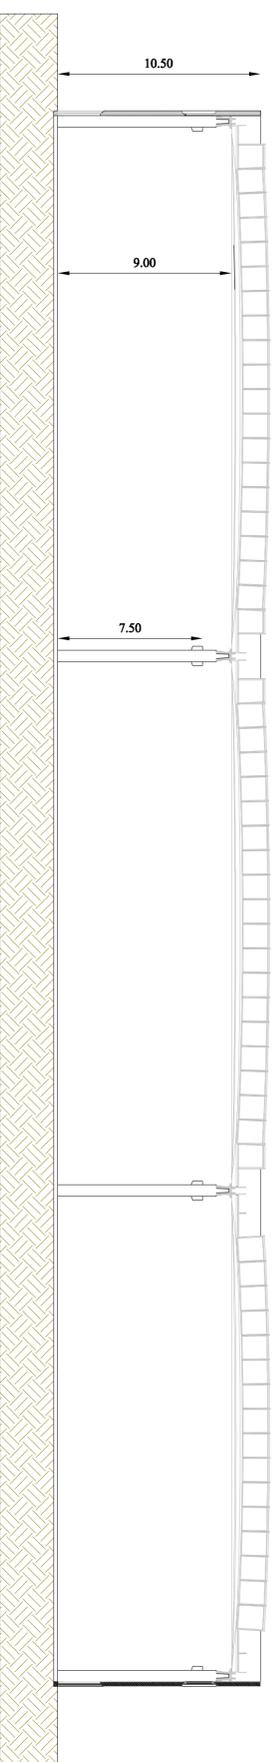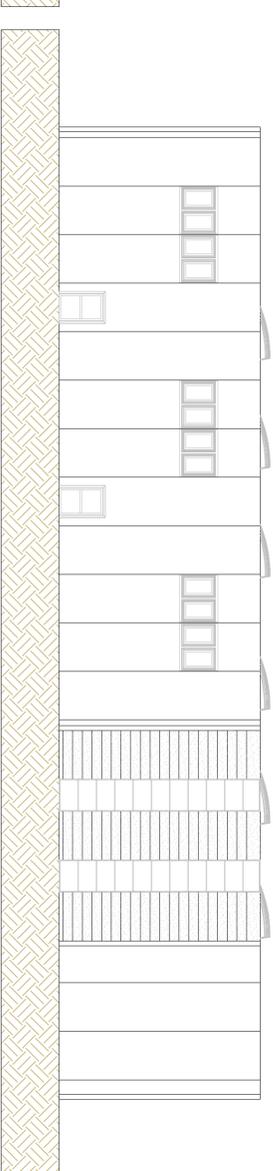

SEZIONE LONGITUDINALE

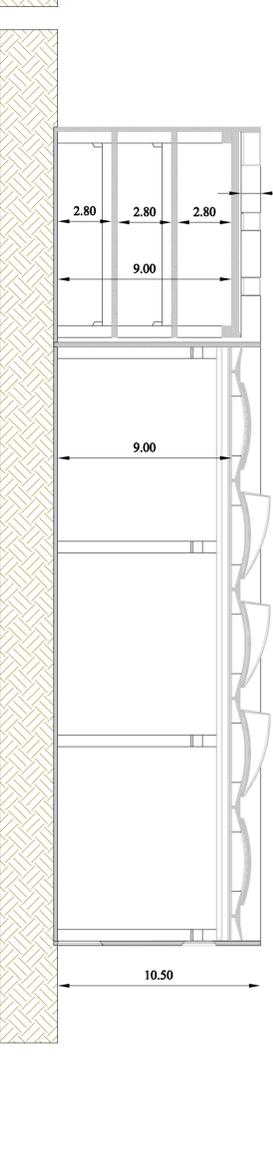

SEZIONE TRASVERSALE

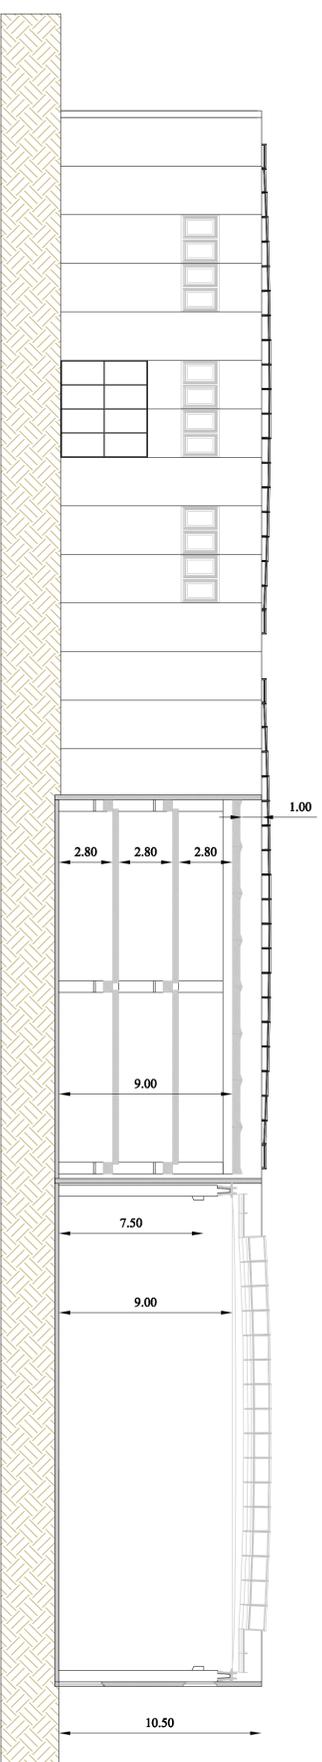

SEZIONE PALAZZINA UFFICI