


# COMUNE DI PORCARI

Progetto per la realizzazione di  
insediamento produttivo in variante al R.U.  
ai sensi dell' art. 35 della L.R. 65/2014


Ubicazione: Strada Vicinale detta Via  
Della Fossa Nuova e Via Avv. Del Magro

Proponente:  
**MCC CORPORATION s.r.l.**

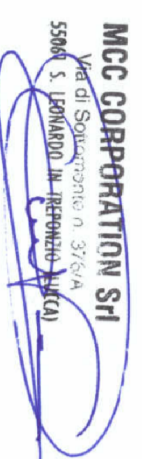


Capannone C: rapporti aeroiluminanti

Zona uffici

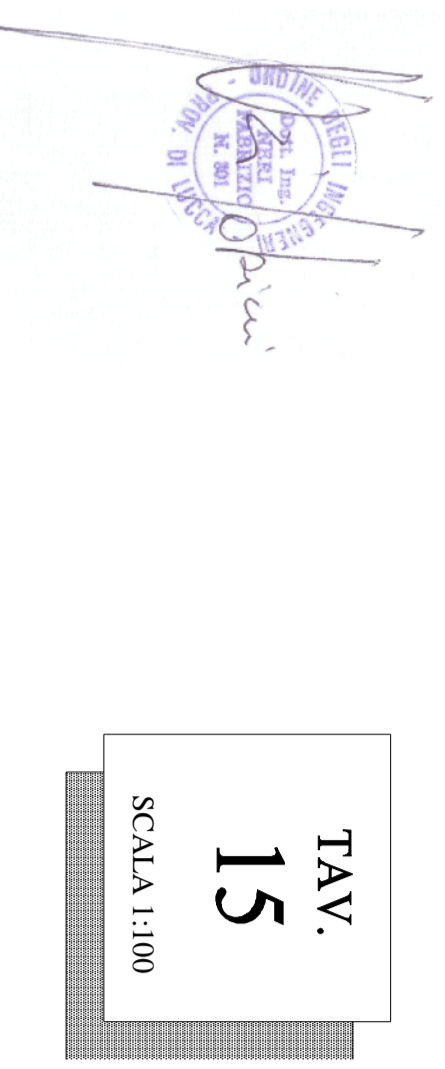


ING. NERI FABRIZIO  
VIA SALLICCHI 609 - 55100 LUCCA  
Tel./fax 0583/492904  
Cell. 3483804900  
email: fabbrizio@fabbriziameriti.it

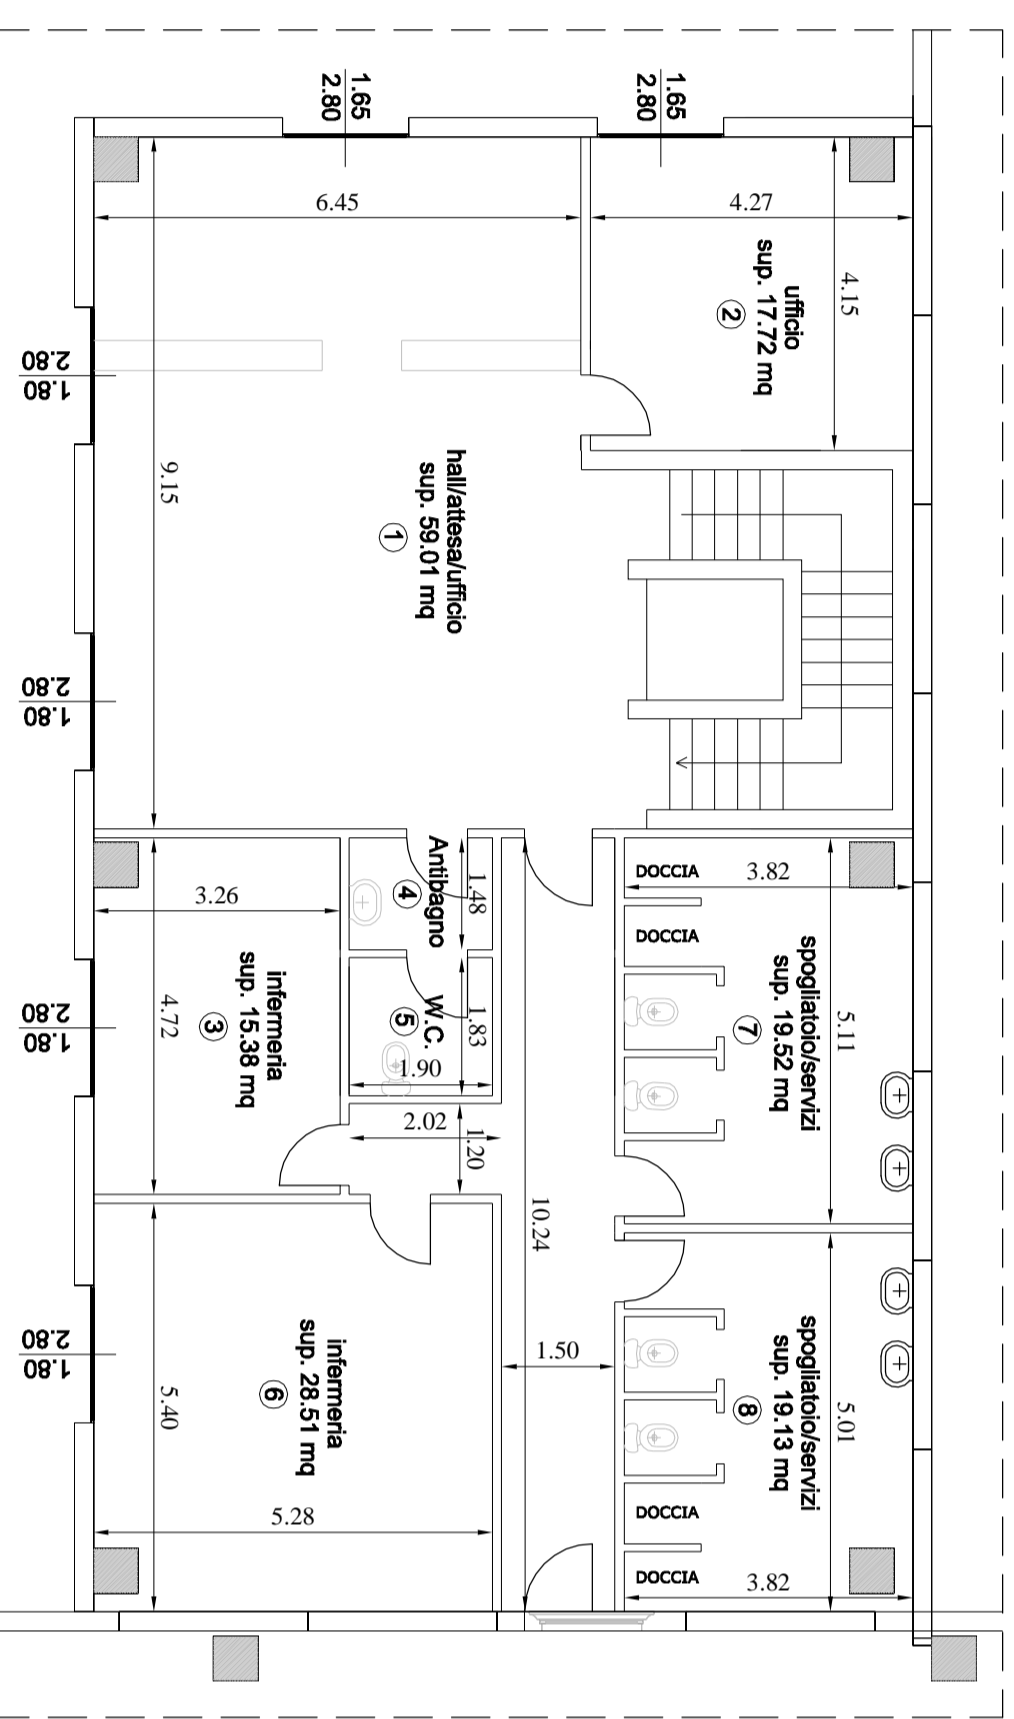

PLANIMETRIA PIANO TERRA

DESTINAZIONE LOCALE	SUP. UTILE (mq)	SUP. AER (mq)	SUP. ILL (mq)	RAPPORTO AEROLL. (±1/8)
Hall/attesa/ufficio ①	59.01	8.00	14.70	59.01 / 8 = 7.37 verificato
Ufficio ②	17.72	2.50	4.62	17.72 / 8 = 2.21 verificato
Infermeria ③	15.38	2.00	5.04	15.38 / 8 = 1.92 verificato
Antibagno ④	2.81	areazione forzata		verificato
W.C. disabili ⑤	3.47	areazione forzata		verificato
Infermeria ⑥	28.51	4.00	5.04	28.51 / 8 = 3.56 verificato
Spogliatoio/servizi ⑦	19.52			verificato
Spogliatoio/servizi ⑧	19.13			verificato


TABELLA RAPPORTI AEROILLUMINANTE

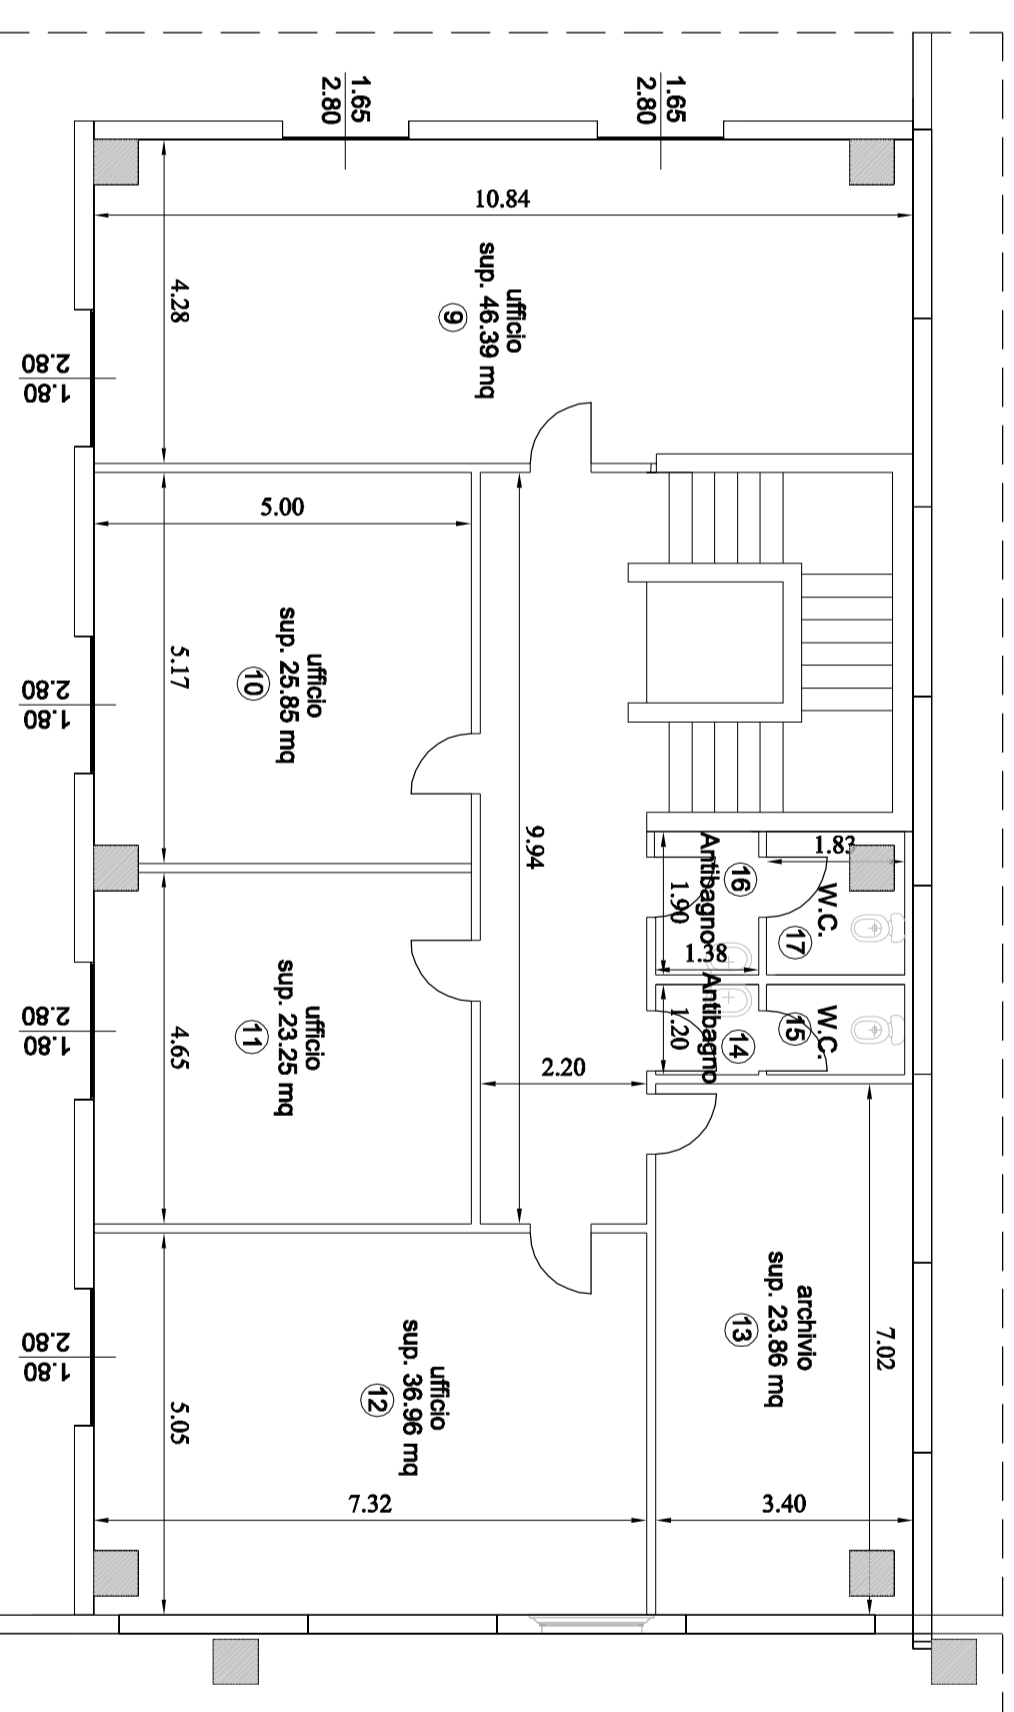

PLANIMETRIA PIANO PRIMO

DESTINAZIONE LOCALE	SUP. UTILE (mq)	SUP. AER (mq)	SUP. ILL (mq)	RAPPORTO AEROLL. (±1/8)
Ufficio ⑨	46.39	6.00	14.28	46.39 / 8 = 5.79 verificato
Ufficio ⑩	25.85	3.50	5.04	25.85 / 8 = 3.23 verificato
Ufficio ⑪	23.25	3.50	5.04	23.25 / 8 = 2.90 verificato
Ufficio ⑫	36.96	5.04	5.04	25.85 / 8 = 4.62 verificato
Archivio ⑬	23.86			verificato
Antibagno ⑭	1.65	areazione forzata		verificato
W.C. personale ⑮	2.19	areazione forzata		verificato
Antibagno ⑯	2.62	areazione forzata		verificato
W.C. personale ⑰	3.47	areazione forzata		verificato

TABELLA RAPPORTI AEROILLUMINANTE

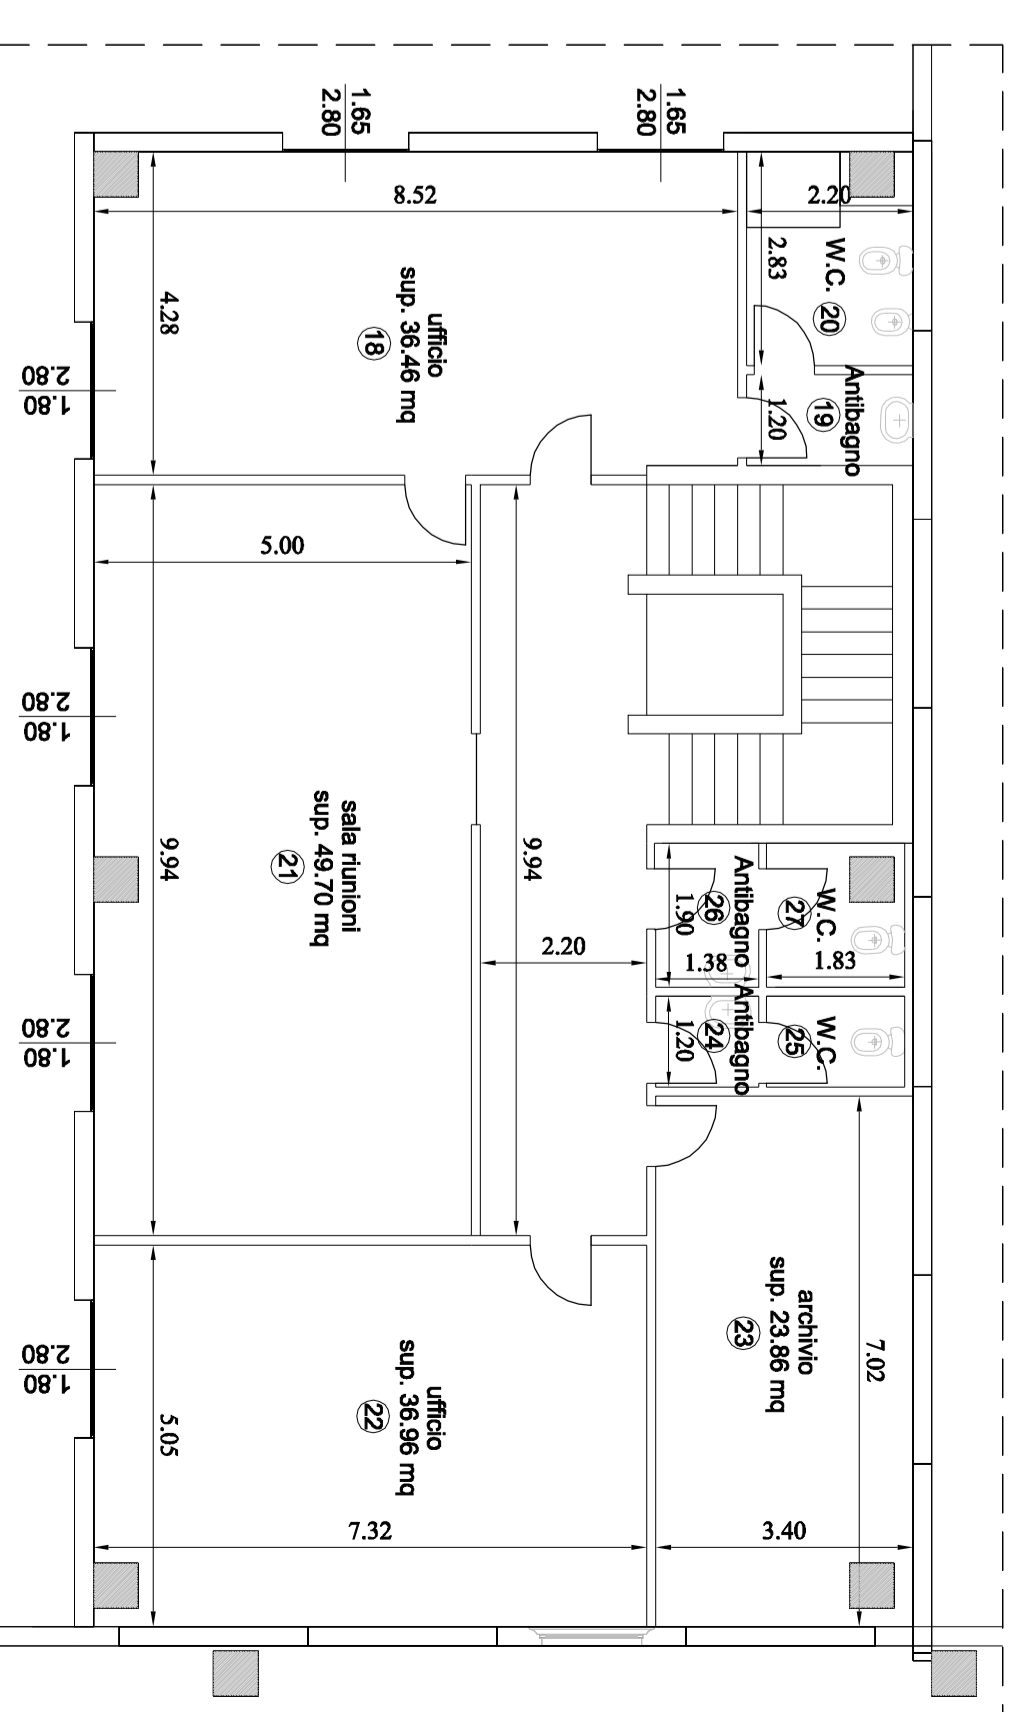

PLANIMETRIA PIANO SECONDO

DESTINAZIONE LOCALE	SUP. UTILE (mq)	SUP. AER (mq)	SUP. ILL (mq)	RAPPORTO AEROLL. (±1/8)
Ufficio ⑱	36.46	5.00	14.28	36.46 / 8 = 4.55 verificato
Antibagno ⑲	2.64	areazione forzata		verificato
W.C. personale ⑳	6.22	areazione forzata		verificato
Sala riunioni ㉑	49.70	6.5	10.08	49.70 / 8 = 6.21 verificato
Ufficio ㉒	36.96	5.04	5.04	36.96 / 8 = 4.62 verificato
Archivio ㉓	23.86			verificato
Antibagno ㉔	1.65	areazione forzata		verificato
W.C. personale ㉕	2.19	areazione forzata		verificato
Antibagno ㉖	2.62	areazione forzata		verificato
W.C. personale ㉗	3.47	areazione forzata		verificato

TABELLA RAPPORTI AEROILLUMINANTE