


# COMUNE DI PORCARI


Progetto per la realizzazione di  
inseadimento produttivo in variante al R.U.  
ai sensi dell' art. 35 della L.R. 65/2014

Ubicazione: Strada Vicinale detta Via  
Della Fossa Nuova e Via Avv. Del Magro

Proponente:  
MCC CORPORATION S.R.L.

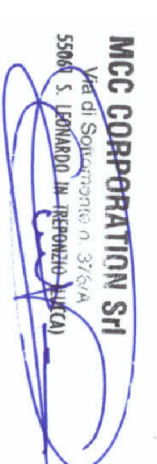

Schema impianto adduzione idrica e  
scarichi acque meteoriche e reflue

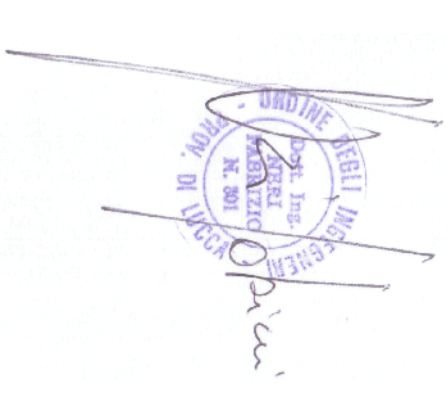


ING. NERI FABRIZIO  
VIA SALICCHI 609 - 55100 LUCCA  
Tel./fax 0585.922904  
Cell. 3483804900  
email: fabrizio@fabrizioenti.it

TAV.  
**6 bis**  
SCALA 1:500



- TRACCIATO METANODOTTO
- TUBAZIONE RACCOLTA ACQUE METEORICHE
- CADITOIA RACCOLTA ACQUE METEORICHE
- POZZETTO DI ISPEZIONE DEI DISCENDENTI
- TUBAZIONE ADDUZIONE IDRICA

SCHEMA IMPIANTO SMALTIMENTO ACQUE REFLUE

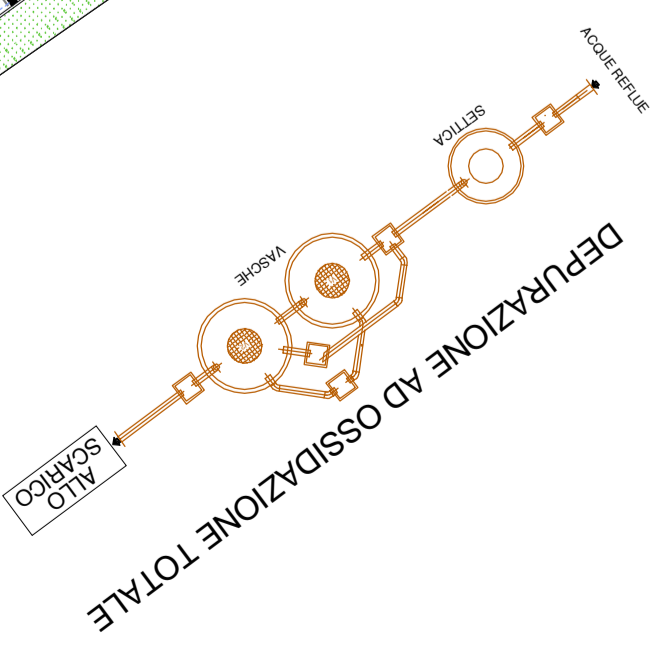

SCALA 1:500