P.E.B.A. Porcari

COMUNE DI PORCARI

PROVINCIA DI LUCCA

Settore Urbanistica

PROGETTO:

PIANO PER L'ABBATTIMENTO DELLE BARRIERE ARCHITETTONICHE

SINDACO:
Alberto Baccini

ASSESSORE ALL'URBANISTICA:
Leonardo Fornaciari

RESPONSABILE DEL PROCEDIMENTO:
Arch. Aldo Gherardi

PROGETTISTA:
Arch. Pacifico Fanani

COLLABORATORE:
Elisa Picchi

ELABORATO:

RILIEVO AMBIENTALE DEI PERCORSI

Tav.
1c

Scala: 1:500

Data: Novembre 2016

LEGENDA

Tipologia del percorso pedonale
- Marciapiede su un lato sede stradale
- Marciapiede su due lati sede stradale
- Zona pedonale

Tipologia del traffico veicolare
- Un senso di marcia
- Doppio senso di marcia

Fattori dimensionali del percorso pedonale
- cm Larghezza media percorso
- cm Larghezza minima percorso
- % P Pendenza media principale
- % S Pendenza media secondaria

Tipologia dei parcheggi
- A spina di pesce
- Paralleli alla sede pedonale
- Perpendicolari alla sede pedonale
- Parcheggi biciclette / motorini
- P- Parcheggi privo di stalli
- P-- Parcheggi privo di stalli riservati

Tipologia delle pavimentazioni
- Pavimentazione in pietra
- Pavimentazione in asfalto
- Pavimentazione sterrato/ghiaia
- Pavimentazione autobloccanti
- Pavimentazione in cotto
- Pavimentazione in mattonelle cementizie
- Pavimentazione in mattonelle di ceramica

Tipologia guide naturali discrete : t) tattili, o)olfattue, a) acustiche
- Semaforo palo
- Palo luce
- Cabina telefono
- Zona pedonale
- Percorsi tattili
- Semafori a ciclo continuo
- Pasticcerie
- Forni
- Profumerie
- Zona pedonale
- Area giochi
- R. Ferr. Rumore Ferrovia

Tipologia delle guide naturali continue
- Lato isolato
- Bordo marciapiede
- Rumore traffico
- h Parapetti Muretti/cordoli
- Gradonate-scalinate
- Staccionata

Attrezzature /Arredi urbani
- Alberature
- Cabine telefoniche
- Paline luce
- Aiuole/Fioriere
- Cassette postali
- Paline segnalet
- Fontane
- Cassonetti
- Cestini sigarette
- Pensiline
- Cassonetto indumenti usati
- Fermate bus
- Sedute
- Cestini
- Cadditoie
- Specchio stradale
- Cassetta raccolta medicinali scaduti-pile
- Palina con pannello informativo

Attrezzature /Ambienti dedicati
- Attr. ped. a raso angolo arretrato
- Attr. ped. a raso lungo strada
- Attr. ped. a raso a due fasi
- Attr. ped. a raso con dosso
- Segnalazione su piano orizzontale
- Pannelo informativo a parete
- pc Passi carrabili
- Rampette
- Griglia per raccolta acque
- Semafori sonori
- Semafori sonori con "radar"
- Lapide commemorativa
- Parchimetro
- Bacheca
- Parcheggi per disabili
- Parcheggi per donne in attesa
- W.C. disabili
- Idrante

Tipologie delle condizioni di conflitto uomo - ambiente: a) fisiche, b) percettive

1a/b Percorso non protetto	4/1a Percorso: % pend. secondaria	5/6a Ostacoli sporgenti ad altezza petto o viso: mensole	9a Ostacoli: att. commerciali occup. impropria suolo pubblico	10/5b Colonnine in ferro/ cemento/pietra/vaso.	14a Pavimentaz. sdrucciolevole	18b Incrocio semaforizzato privo di segnalatori	20b Scivoli di bassa pend. lungo traiettoria pers. ped.
2a/b Attraversamento non protetto	5/1a Ostacoli sporgenti ad altezza petto o viso: cavalcavia	5/7a Ostacoli sporgenti ad altezza petto o viso: distributori aut.	10a Ostacoli: paline luce	10/6a Tornelli	15b Carreare guide naturali	19/1b Mancata individuazione servizi: att. pedonali	21b Interruzione pers. pend.
3/1a Rampette: rialto	5/2a Ostacoli sporgenti ad altezza petto o viso: tende	7a Pavimentazione sconnessa	10/1a Ostacoli: paline semafori	10/7a Ringhiere/parapetto/ guard rail	16/1b Problemi di visibilità: macchine park	19/2b Mancata individuazione servizi: edifici	22b Attraversamento ped. obliquo
3/2a Rampette: % scivolo	5/3a Ostacoli sporgenti ad altezza petto o viso: scale e gradini	8/1a Ostacoli: fontane	10/2a Ostacoli: paline segnali	11a Larghezza marciapiede ott	16/2b Problemi visibilità: attraversamento d'angolo	19/3b Mancata individuazione servizi: bagni pubblici	5/8a Ostacoli: cassonetto stenze (rete, telecom...)
3/3a Rampette: % scivolo laterale	5/4a Ostacoli sporgenti ad altezza petto o viso: cartelli flusi	8/2a Ostacoli: cestini	10/3a Ostacoli: paline Vaibus	12a Grigliato	16/3b Problemi di visibilità: Altro	19/4b Mancata individuazione servizi: cabine telefoniche	16a Rallentatori velocità
4a Percorso: % pend. primaria	5/5a Ostacoli sporgenti ad altezza petto o viso: piantamenti	8/3a Ostacoli: macchine/motorini in sosta di park	10/4a Ostacoli: dissuasori traffico	13a Gradino	17b Ingressi di forma curva	19/5b Discendenti sporgenti	5/9a Ostacoli: scalini

Edifici pubblici rilevati:
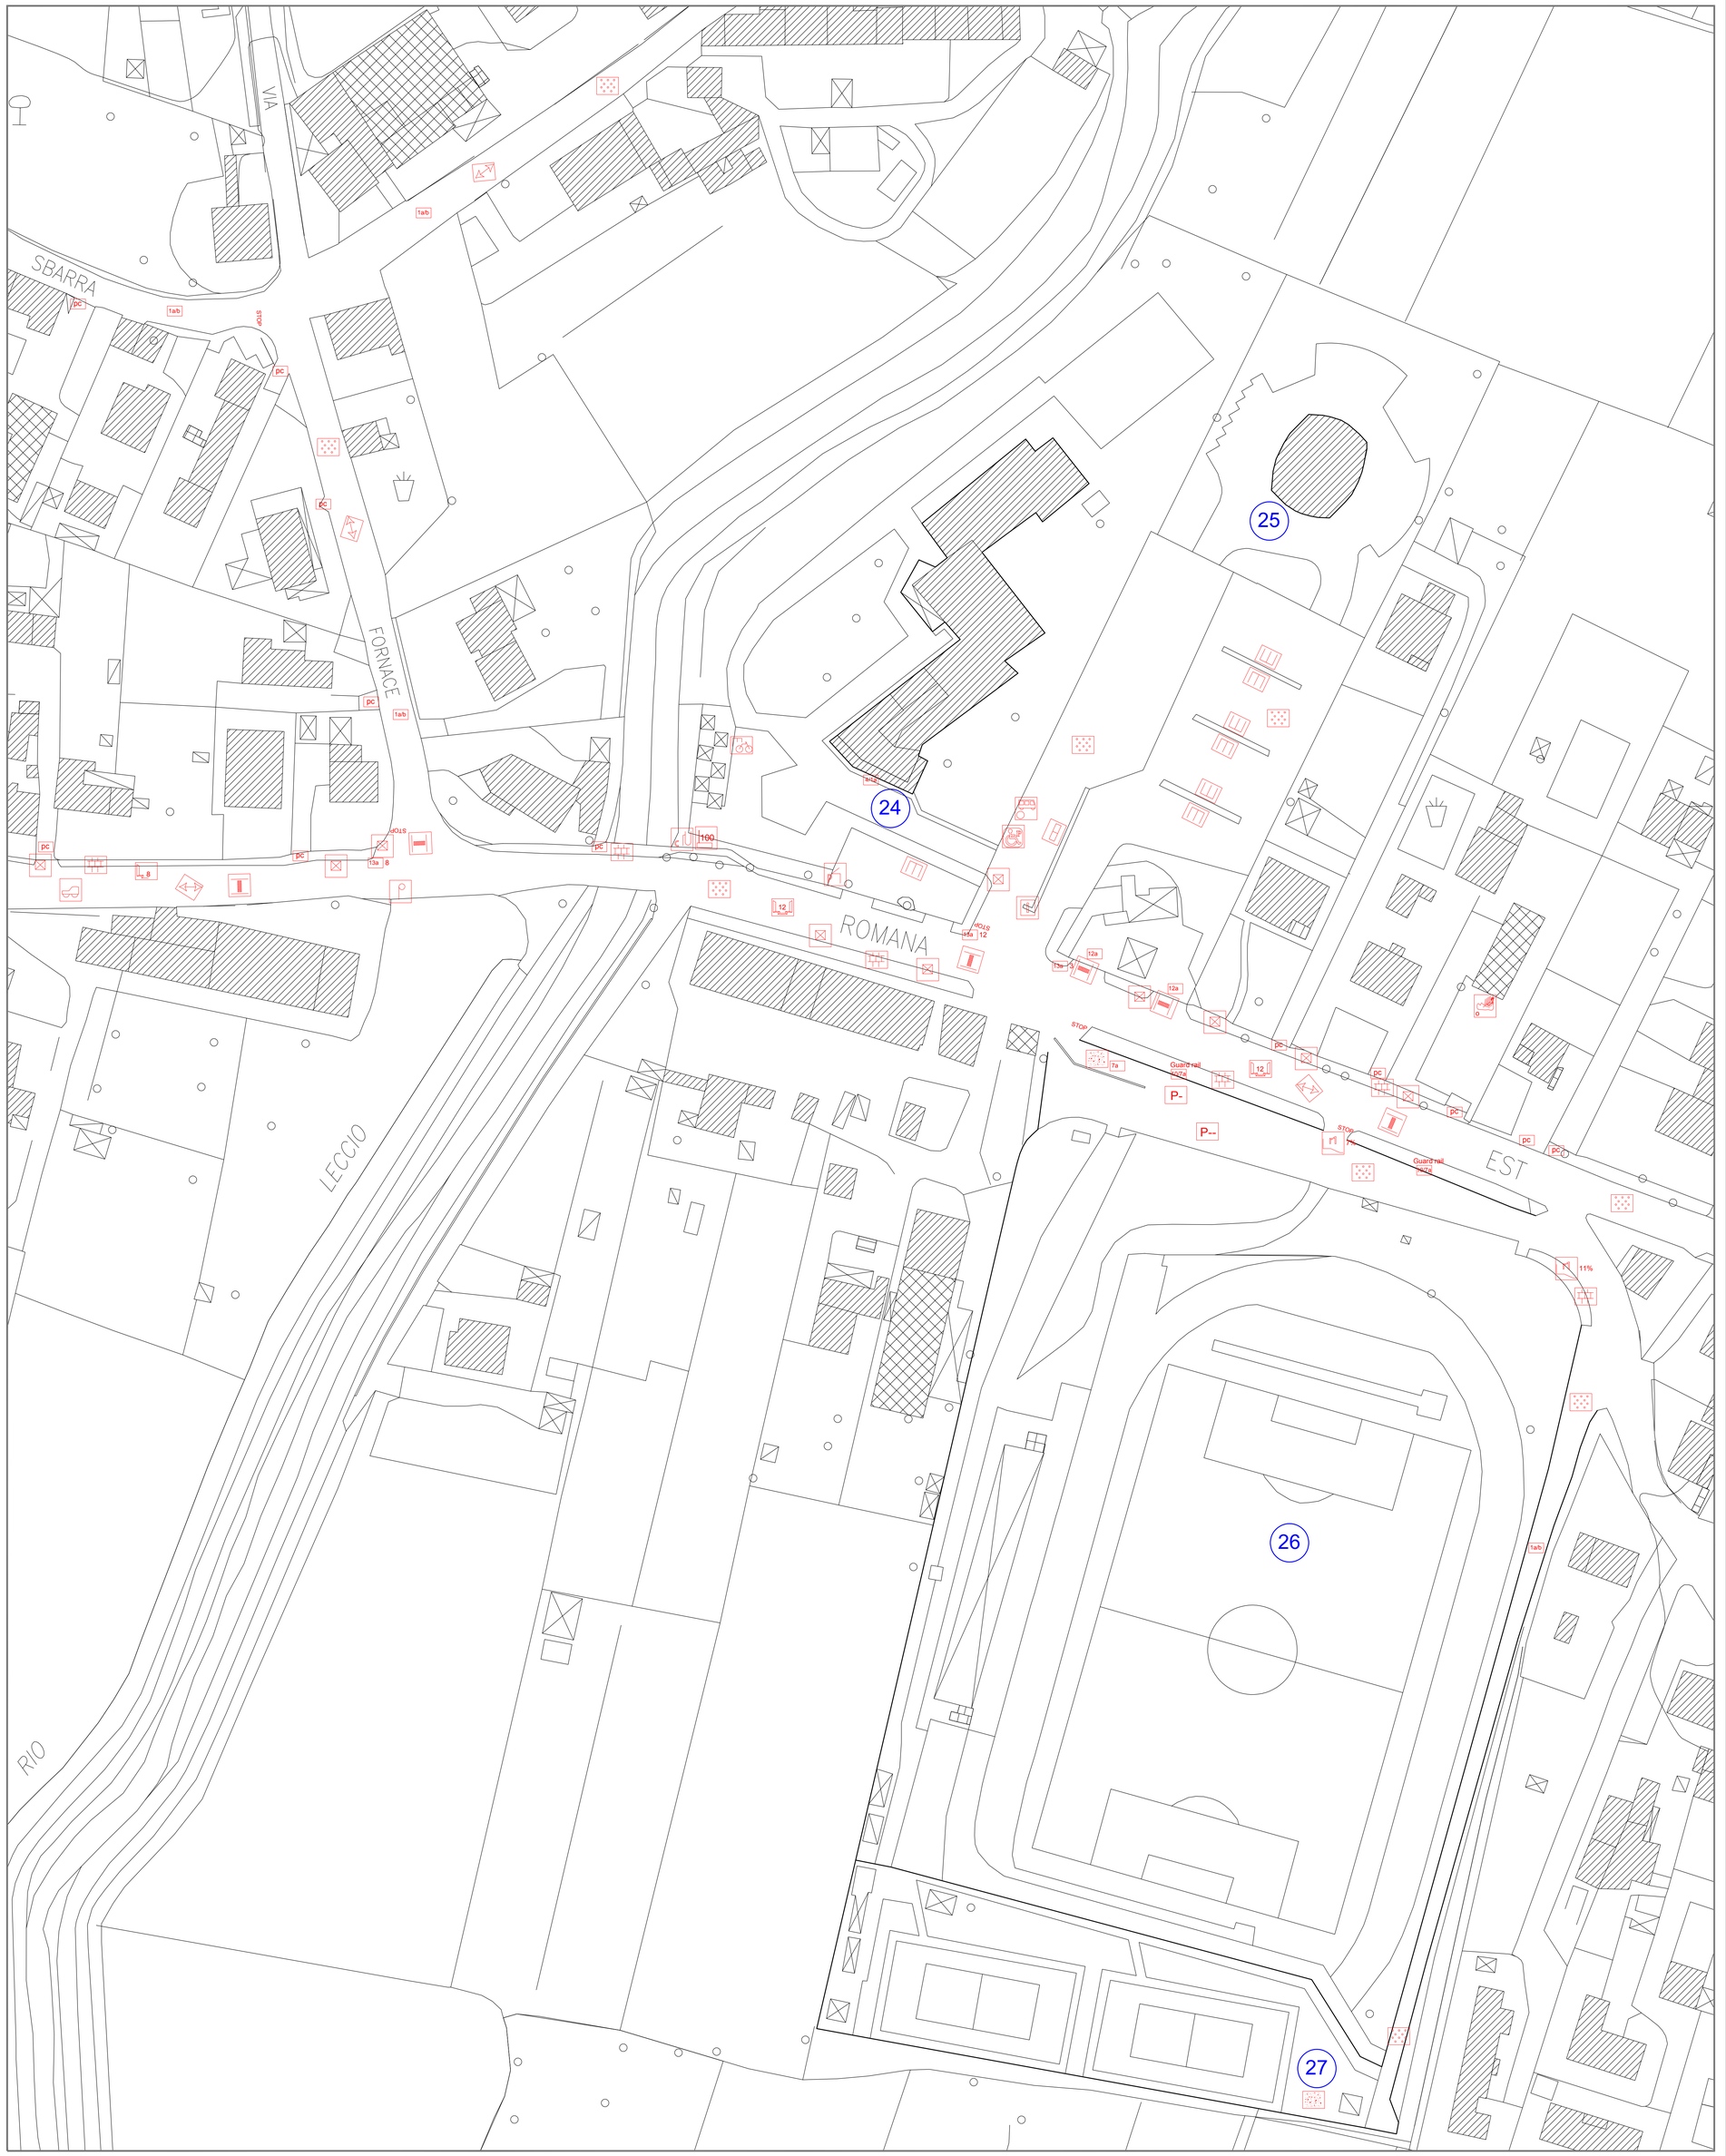
nr. 1 - Municipio
nr. 2 - Piazza Felice Orsi
nr. 3 - Fondazione "Giuseppe Lazzareschi"
nr. 4 - Poste Italiane
nr. 5 - Cimitero Centrale Via Romana Ovest
nr. 6 - Anagrafe - Vigili Urbani
nr. 7 - Piazzetta Salvatore Uda
nr. 8 - Chiesa S. Giusto
nr. 9 - Scuola dell'Infanzia Via Giannini
nr. 10 - Centro Noleggio B-Ciclo - Piazza dell'Unità
nr. 11 - Fontanello pubblico - Piazza degli Alpini
nr. 12 - Bagni pubblici
nr. 13 - Palestra Provinciale
nr. 14 - Parco giochi c/o palestra provinciale
nr. 15 - Complesso Scolastico "Orsi-La Pira"
nr. 16 - Biblioteca Comunale
nr. 17 - I.T.C.G. "A.Benedetti"
nr. 18 - Auditorium "Da Massa Carrara"
nr. 19 - Oratorio "Il Campanile"
nr. 20 - Campo da calcio c/o Cavanis
nr. 21 - Campi polivalenti c/o Cavanis
nr. 22 - Farmacia Comunale
nr. 23 - Scuola dell'Infanzia Via Sbarra
nr. 24 - Scuola Media "E.Pea"
nr. 25 - Croce Verde
nr. 26 - Campo Sportivo
nr. 27 - Campi da tennis
nr. 28 - Centro Diurno Anziani "Il Girasole" (Rughi)
nr. 29 - Centro Ricreativo "Don Turno Simi" (Rughi)
nr. 30 - Cimitero Nuovo Via Sbarra
nr. 31 - Scuola dell'Infanzia Via Boccaione - Nido d'Infanzia "Alice" (Padule)
nr. 32 - Campi da Calcio (Padule)