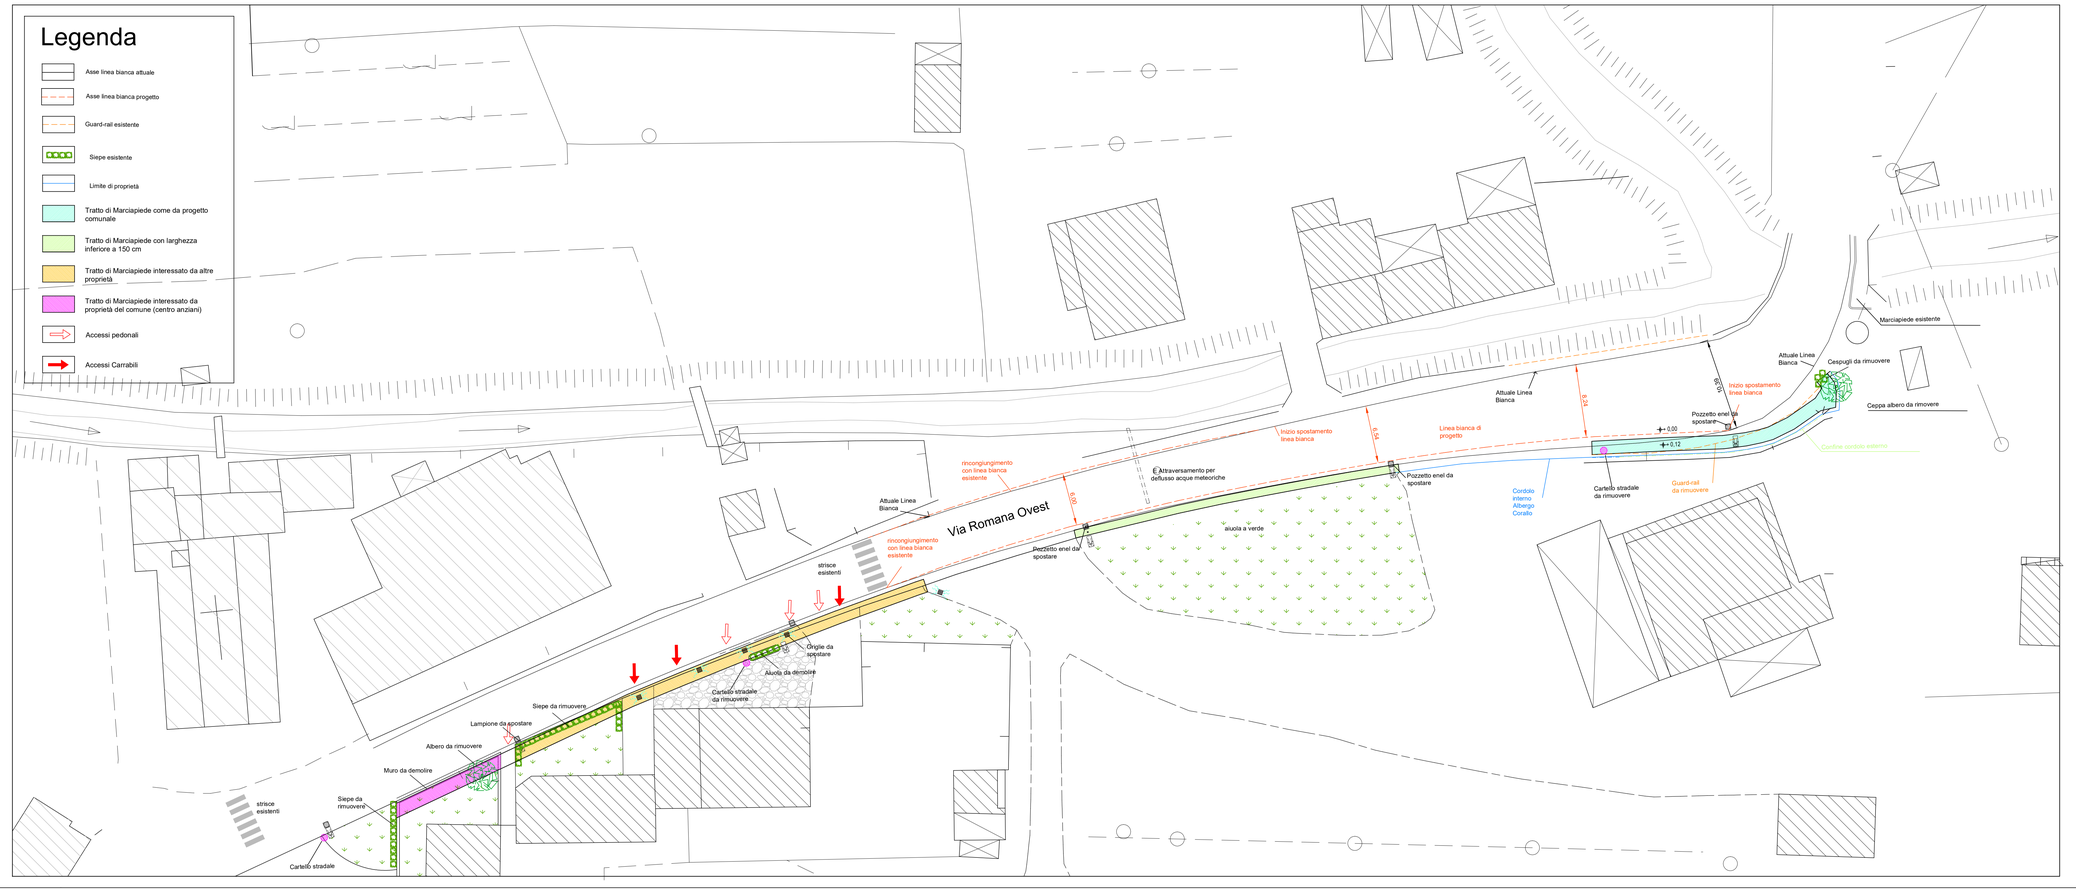

Rev.	Data	Note
0	26 11 2018	Emissione progetto Definitivo Esecutivo

Tutte le misure devono essere controllate dall'esecutore del lavoro prima della realizzazione delle opere. Le eventuali modifiche dichiarati devono essere comunicate ed approvate dal progettista e dal D.L.
Lo studio si riserva, a termini di legge, la proprietà del presente elaborato e ne vieta la riproduzione, anche parziale, e la presa visione a terzi. Il progettista si impegna alla redazione del solo numero di copie necessarie rispettandone l'esclusiva.
E' vietata l'elaborazione e qualunque manipolazione dei timbri apportati sul presente elaborato.

COMUNE DI PORCARI

PROVINCIA DI LUCCA

Lavori di messa in sicurezza della via Romana Ovest - Realizzzazione di nuovi marciapiedi nel tratto Rughi - ex Albergo Corallo

PROGETTO DEFINITIVO - ESECUTIVO

Individuazione interventi - scala 1:250		
Arch 03	Rev0 del 26/11/2018	18_040

IL COMMITTENTE
Comune di Porcari

TEAM DI PROGETTAZIONE
Studio INTRE
Ing. Daniele Pardini

STUDIO INTRE - Via di Tiglio 1415, Lucca 55100 - Mob. 320 9069770/1 329 1895041
info@studiointre.it - WWW.studiointre.it - P.IVA 02167070465