


Legenda	
	Accessi pedonali
	Accessi Carrabili
	Catello luminoso attraversamento pedonale
	Griglia scolo acque meteoriche
	Catello stradale
	Tratto protetto con paletti

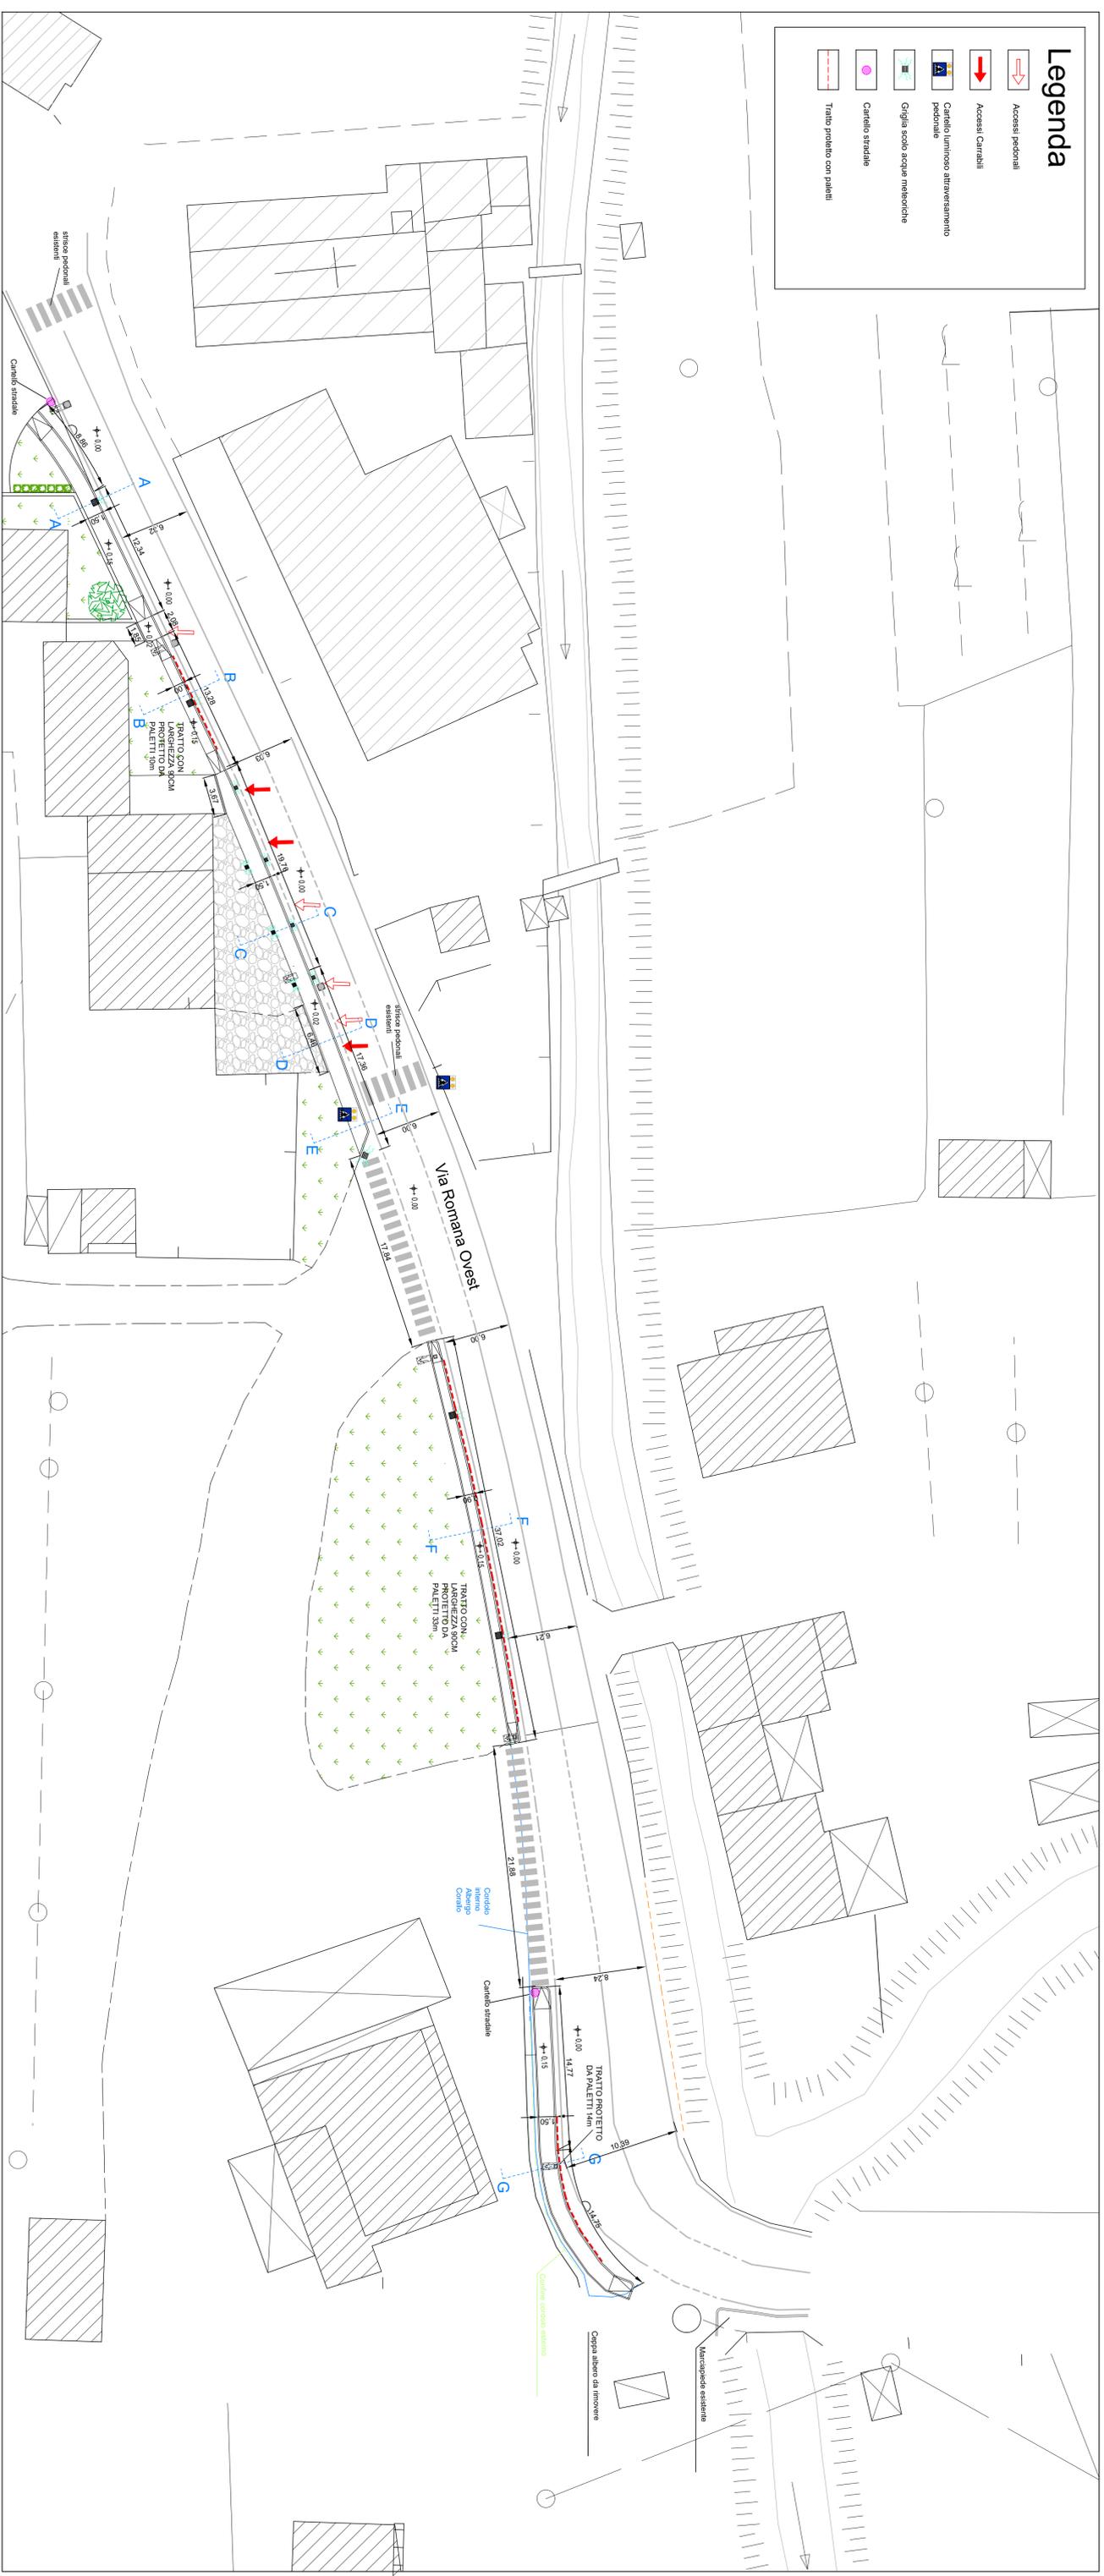

Rev.	Data	Note
0	26/11/2018	Emissione progetto Definitivo Esecutivo

COMUNE DI PORCARI

PROVINCIA DI LUCCA

Lavori di messa in sicurezza della Via Romana Ovest nel - Realizzazione di nuovi marciapiedi nel tratto Rughi - ex Albergo Corallo

PROGETTO DEFINITIVO - ESECUTIVO

Stato modificato - scala 1:250		
Arch 05	Rev0 del 26/11/2018	18_040

IL COMMITTENTE
Comune di Porcari

TEAM DI PROGETTAZIONE
Studio INTRE
Ing. Daniele Pardini

STUDIO INTRE - Via di Tigno 1415, Lucca 55100 - Mob. 320.908672/1, 329.1889041
info@studiointre.it - WWW.STUDIOINTRE.IT - PIVA 02197070468

