




SEZIONE A-A scala 1:20

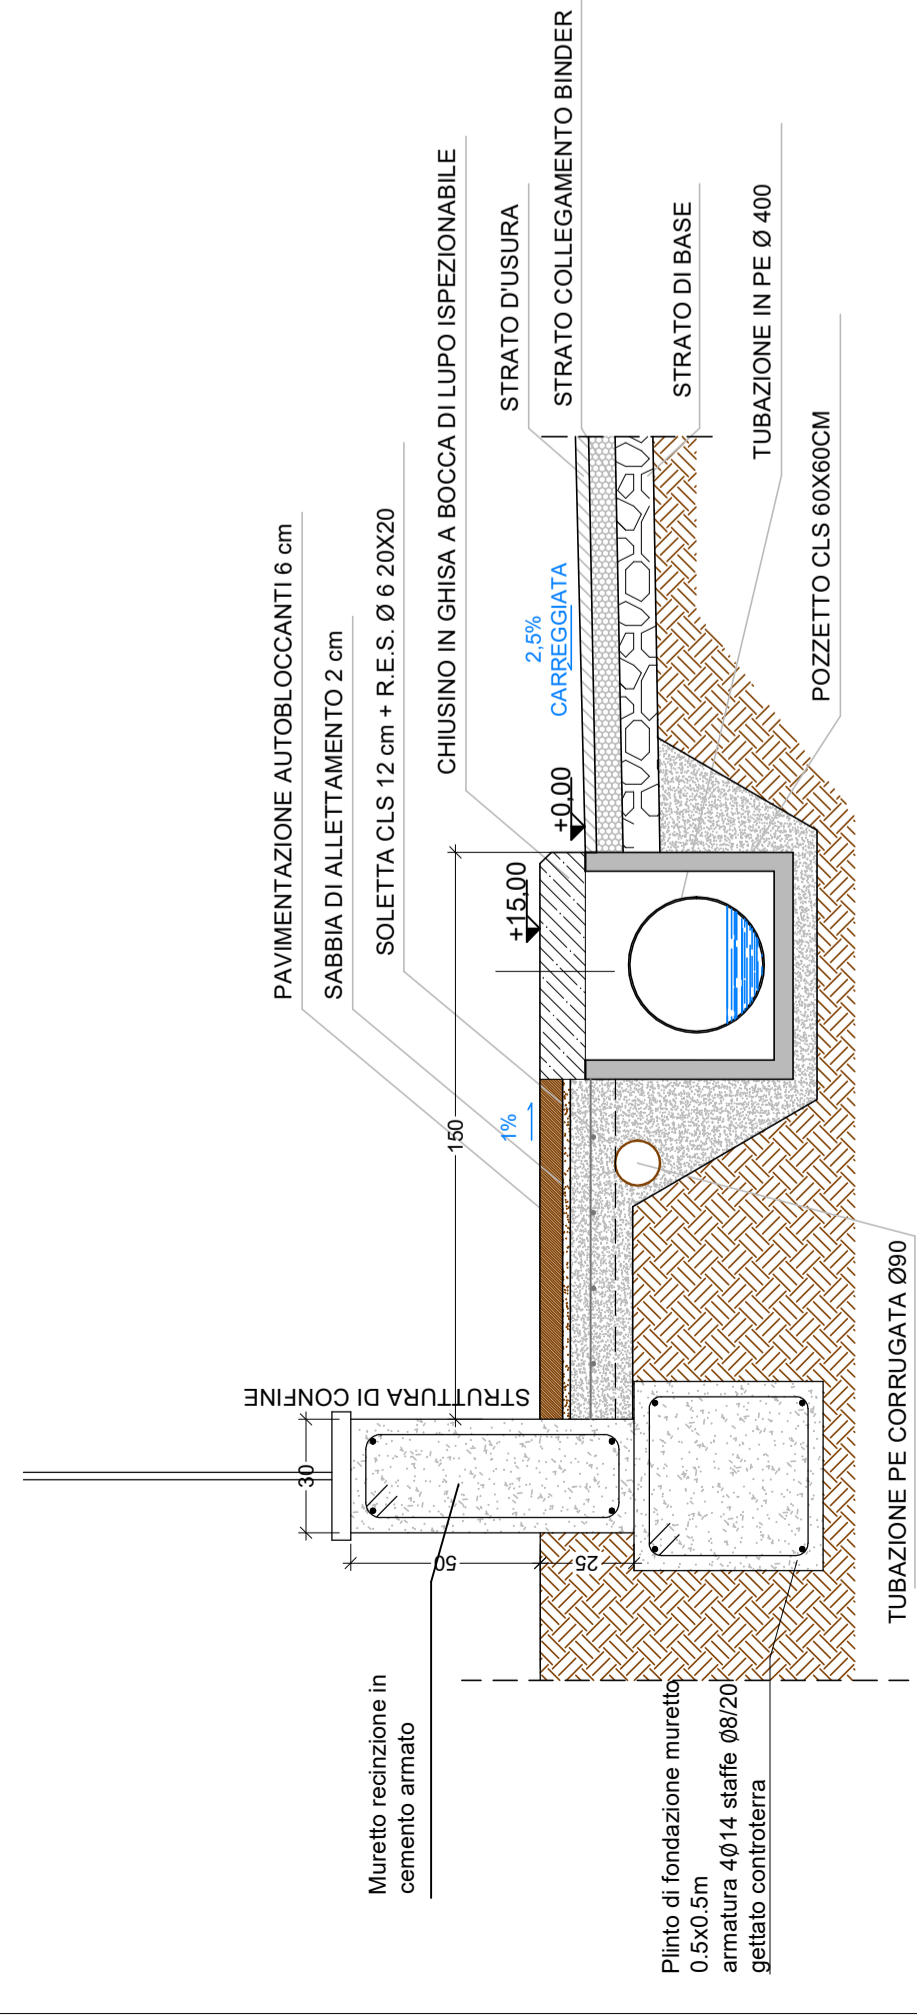


SEZIONE B-B scala 1:20

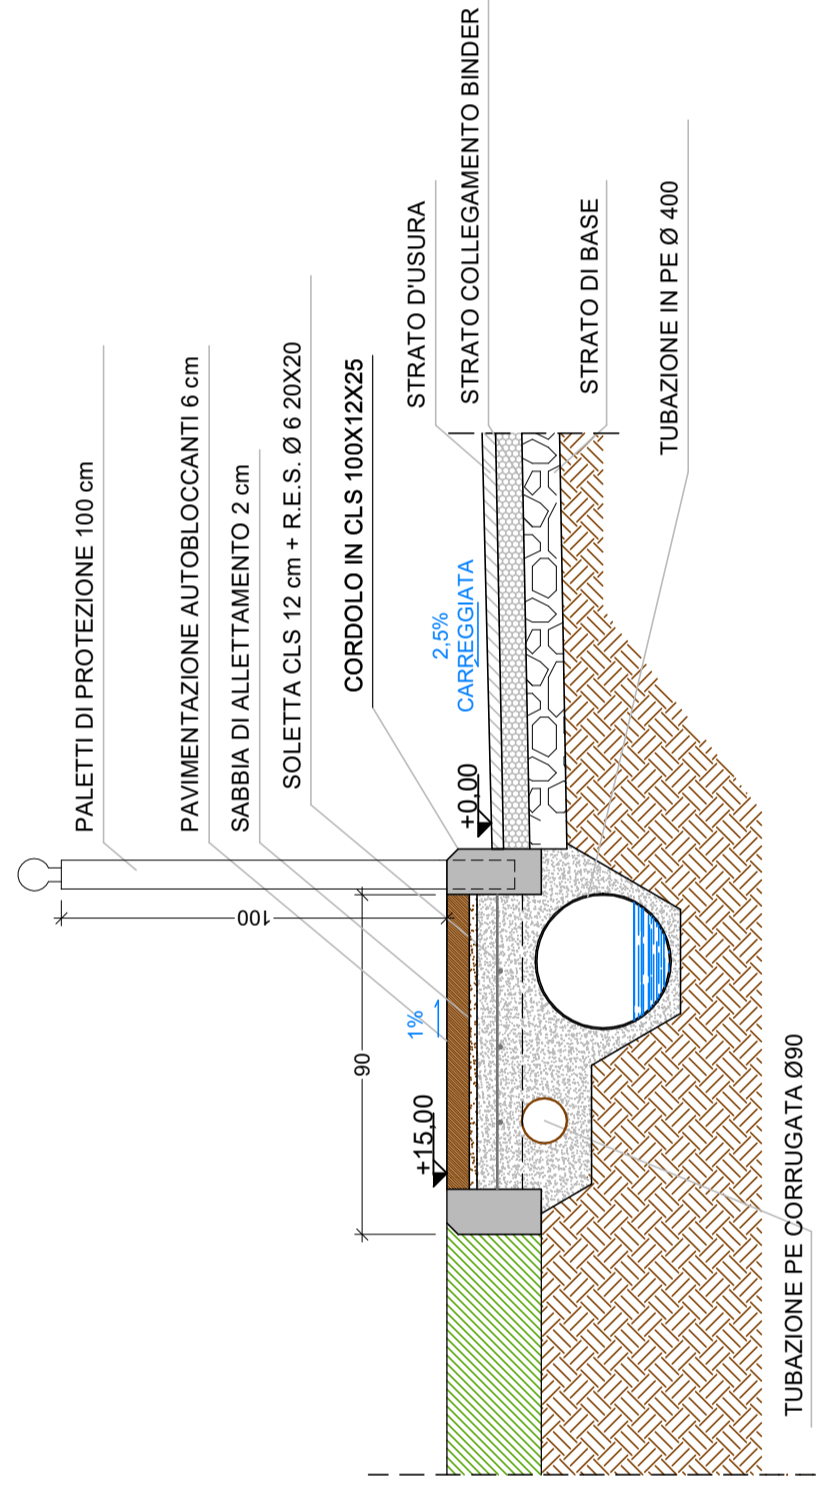


SEZIONE C-C scala 1:20

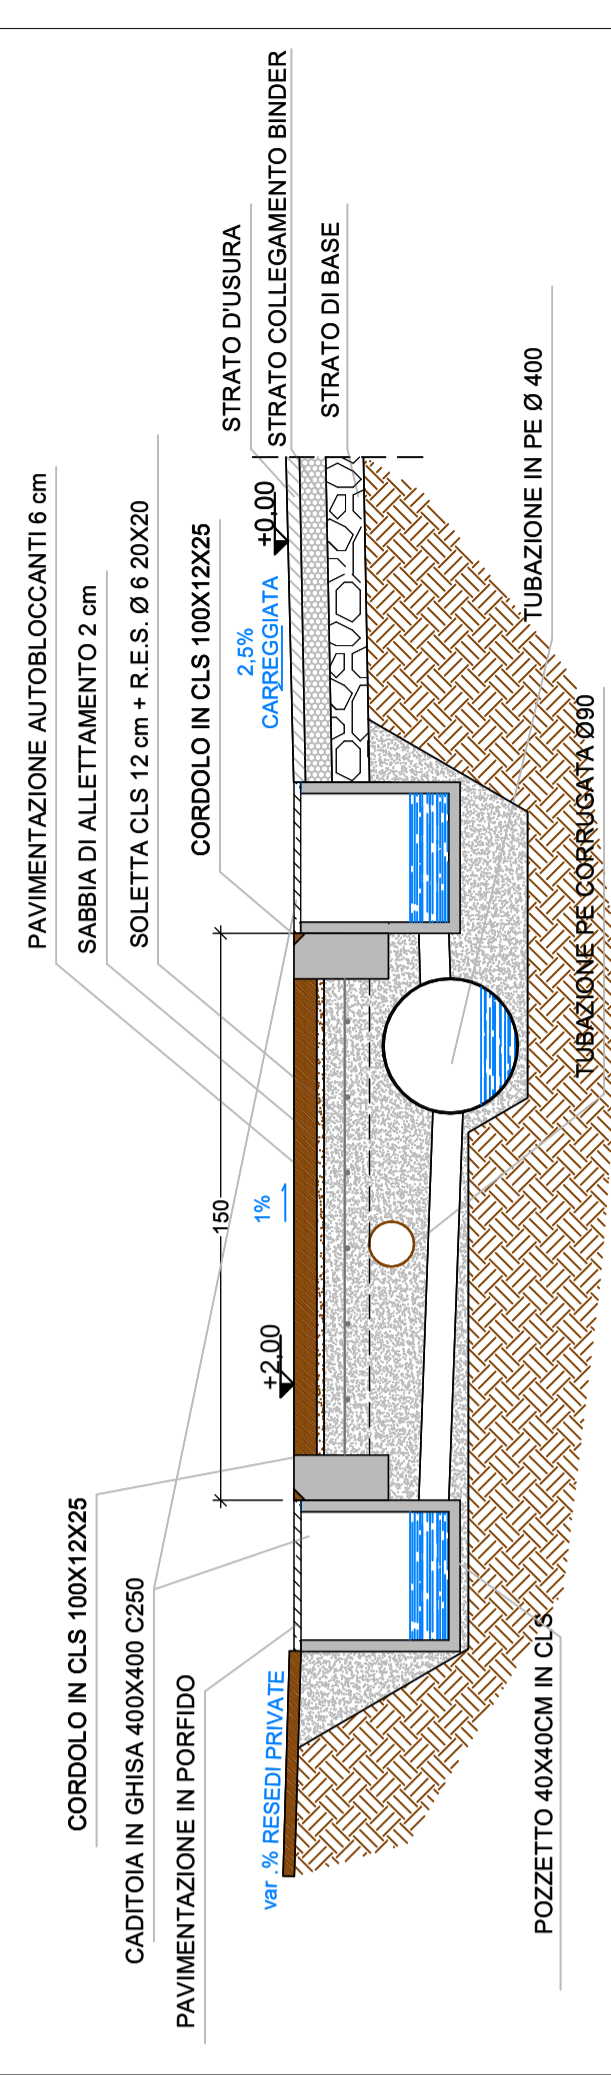


SEZIONE D-D scala 1:20

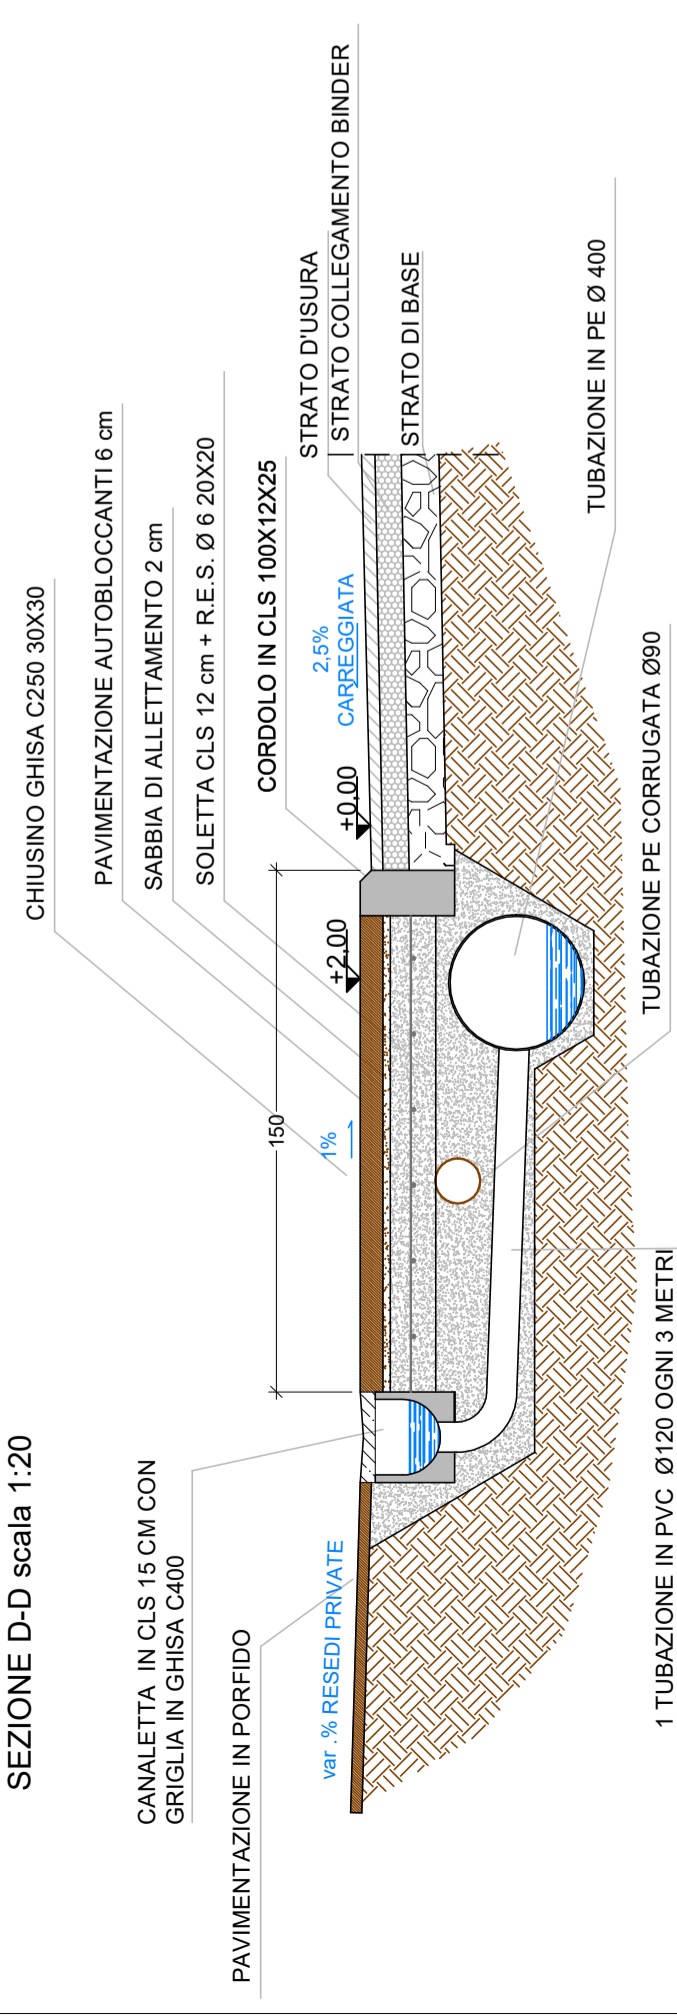


SEZIONE E-E scala 1:20

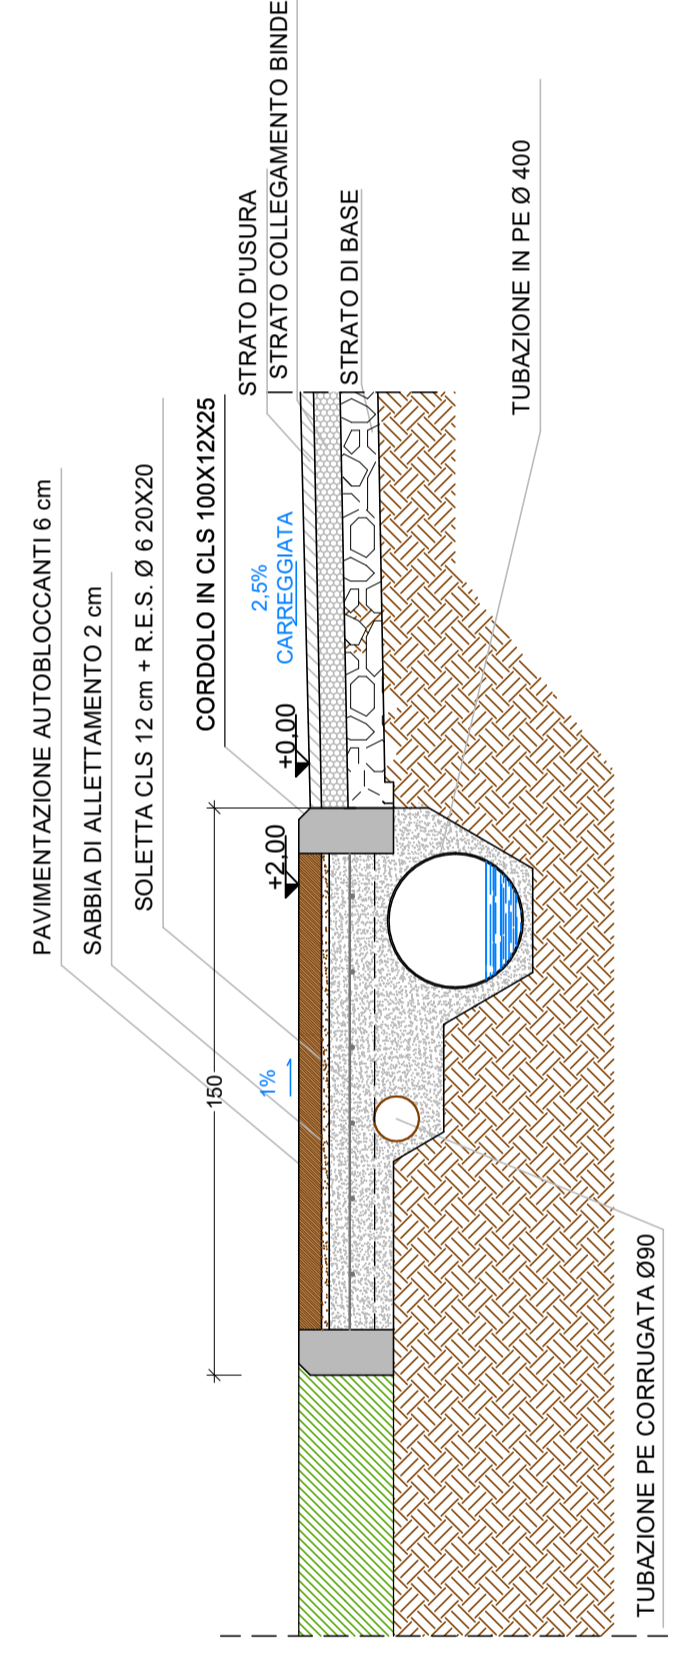


SEZIONE F-F scala 1:20

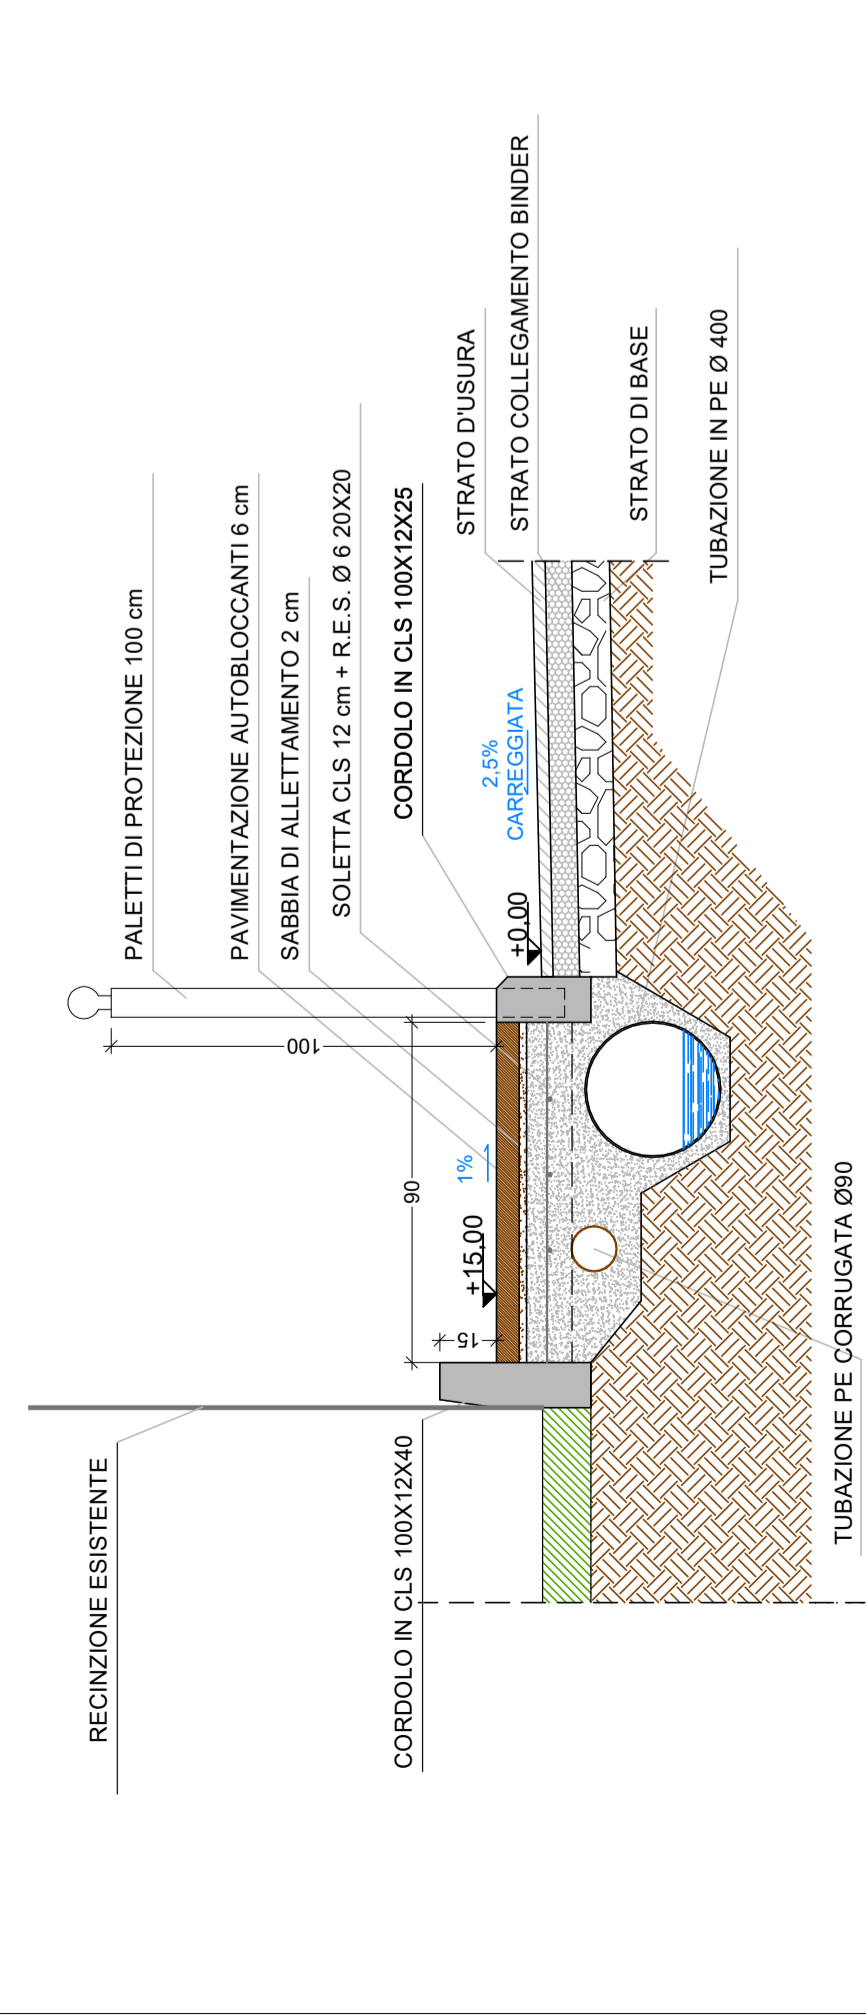

SEZIONE G-G scala 1:20

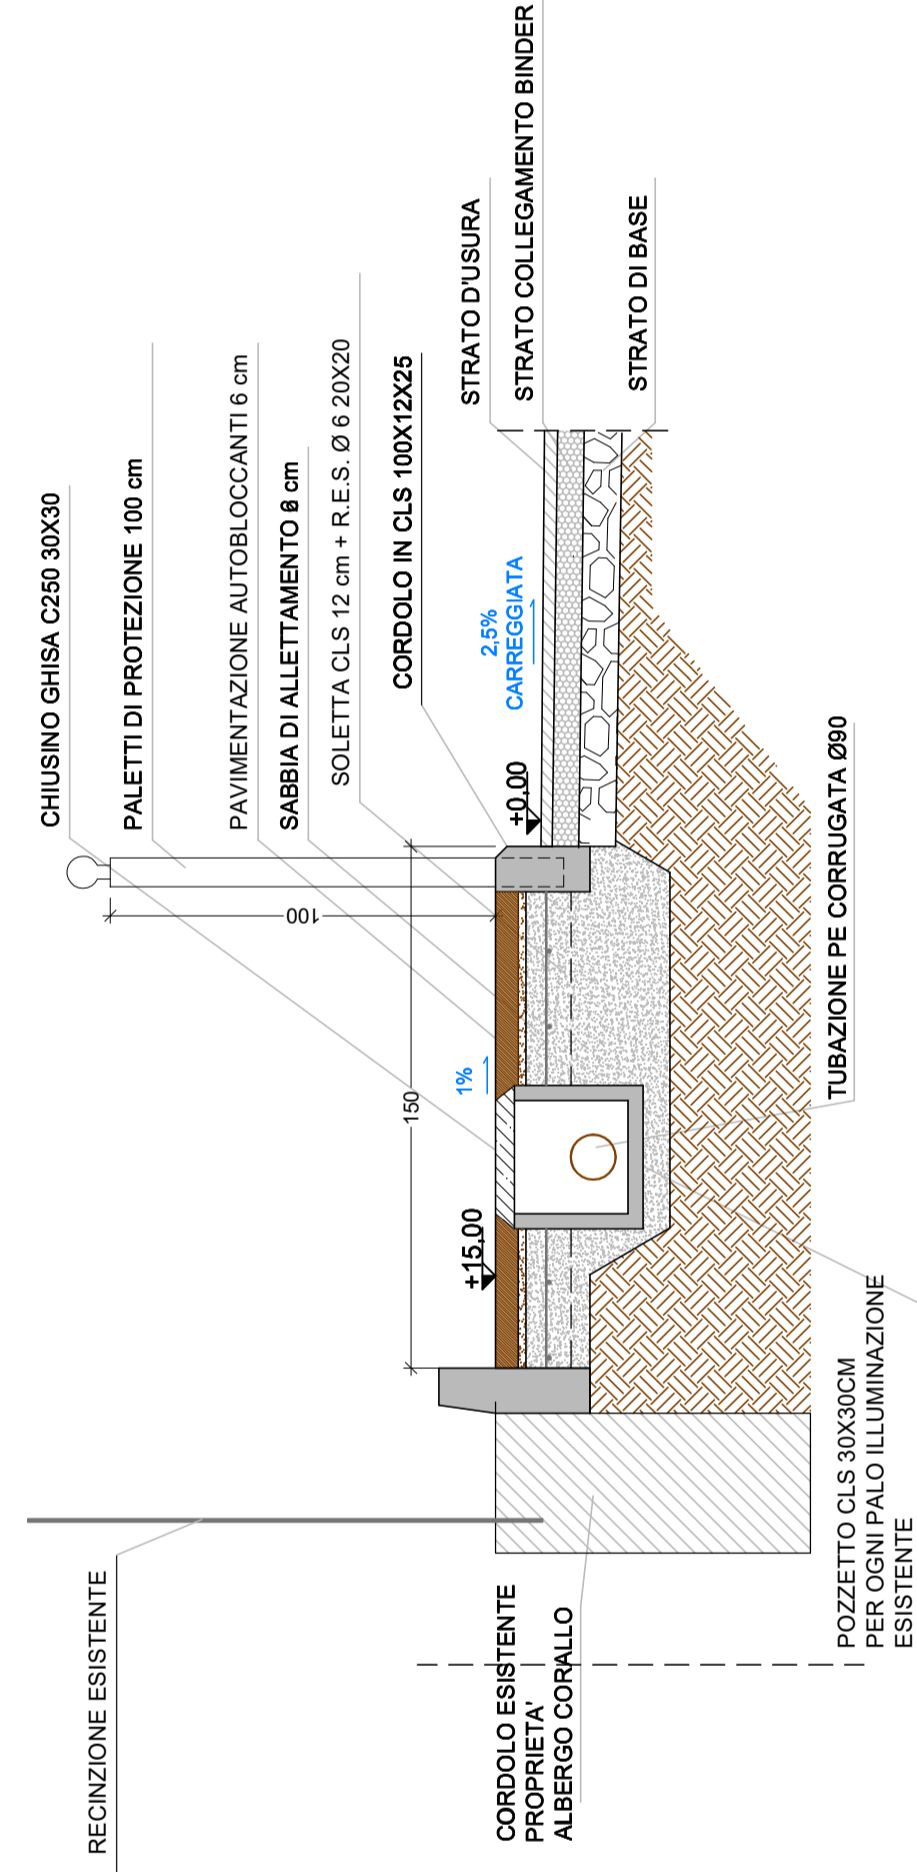

DETTAGLIO RACCORDO CON RAMPE DI ACCESSO A PASSI E/O ATTRAVERSAMENTI  
scala 1:100

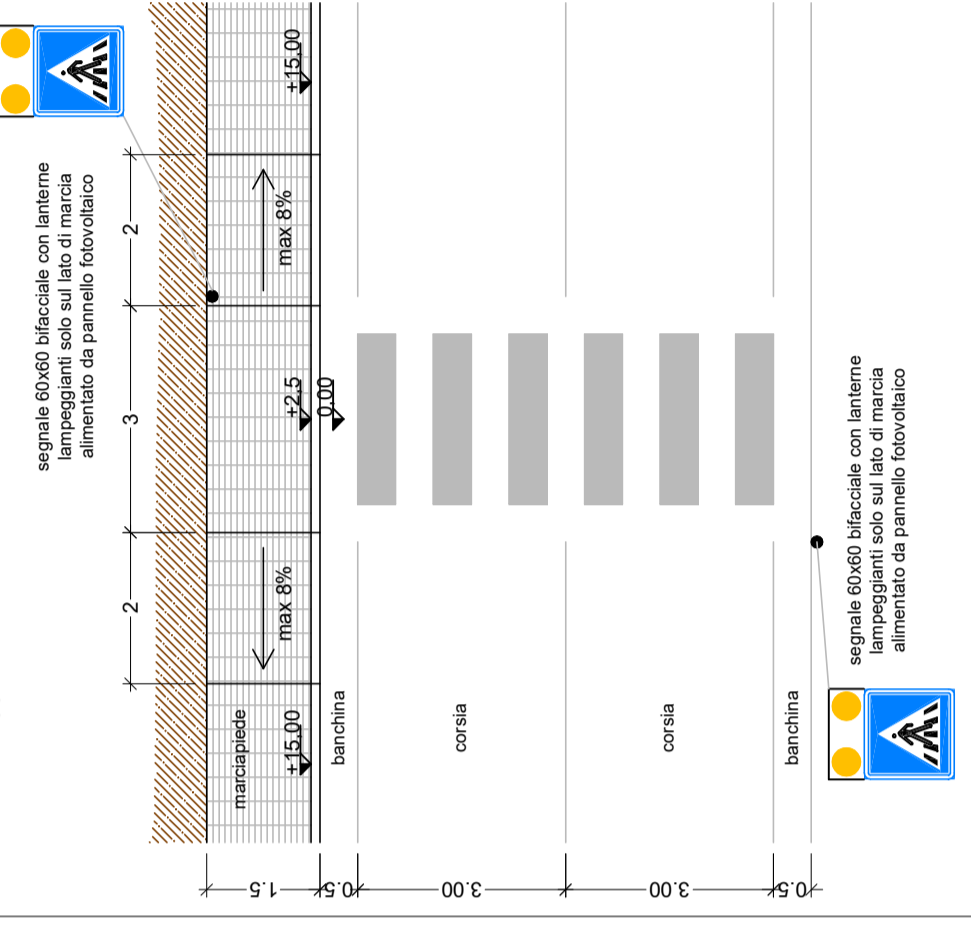

# COMUNE DI PORCARI

PROVINCIA DI LUCCA

Lavori di messa in sicurezza della via Romana Ovest nel - Realizzazione di nuovi marciapiedi nel tratto Rughi - ex Albergo Corallo

PROGETTO DEFINITIVO - ESECUTIVO

Particolari costruttivi stato modificato -  
scala 1:20

Arch 06 Rev0 del 26/11/2018 18\_040

IL COMMITTENTE  
Comune di Porcari

TEAM DI PROGETTAZIONE  
Studio INTRE  
Ing. Daniele Pardini

Rev.	Data	Note
0	26/11/2018	Emissione progetto Definitivo Esecutivo



STUDIO INTRE - Via di Tiglio 14/15, Lucca 55100 - Mob. 320 90897701 - 320 185041  
info@studiointre.it - WWW.studiointre.it - P.IVA 02107010465

