



SEZIONE B-B scala 1:20

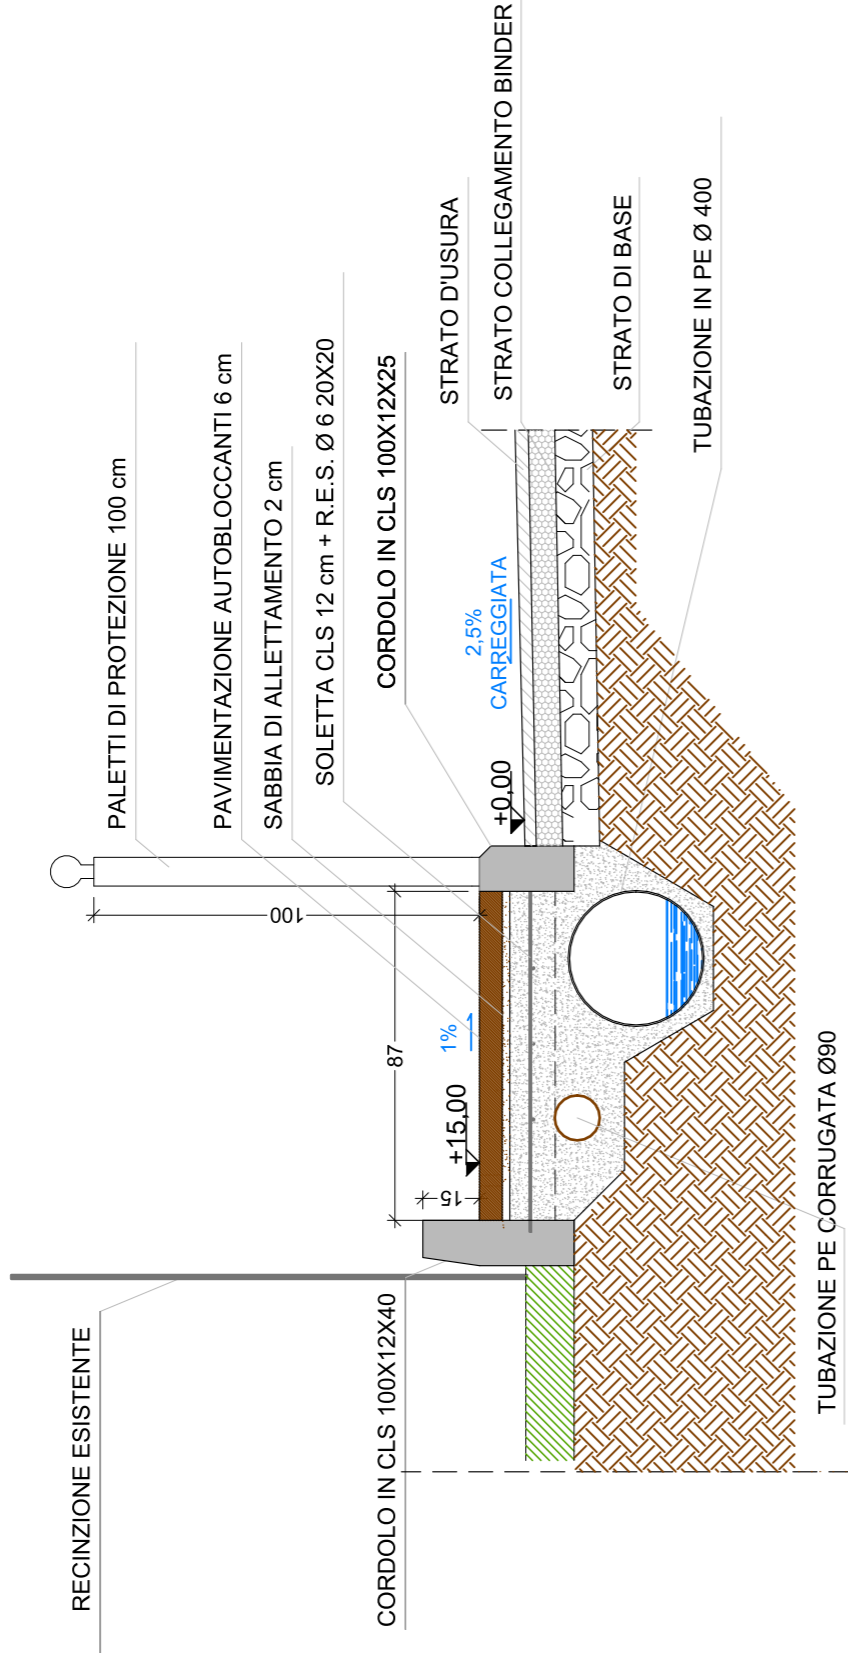

SEZIONE C-C scala 1:20

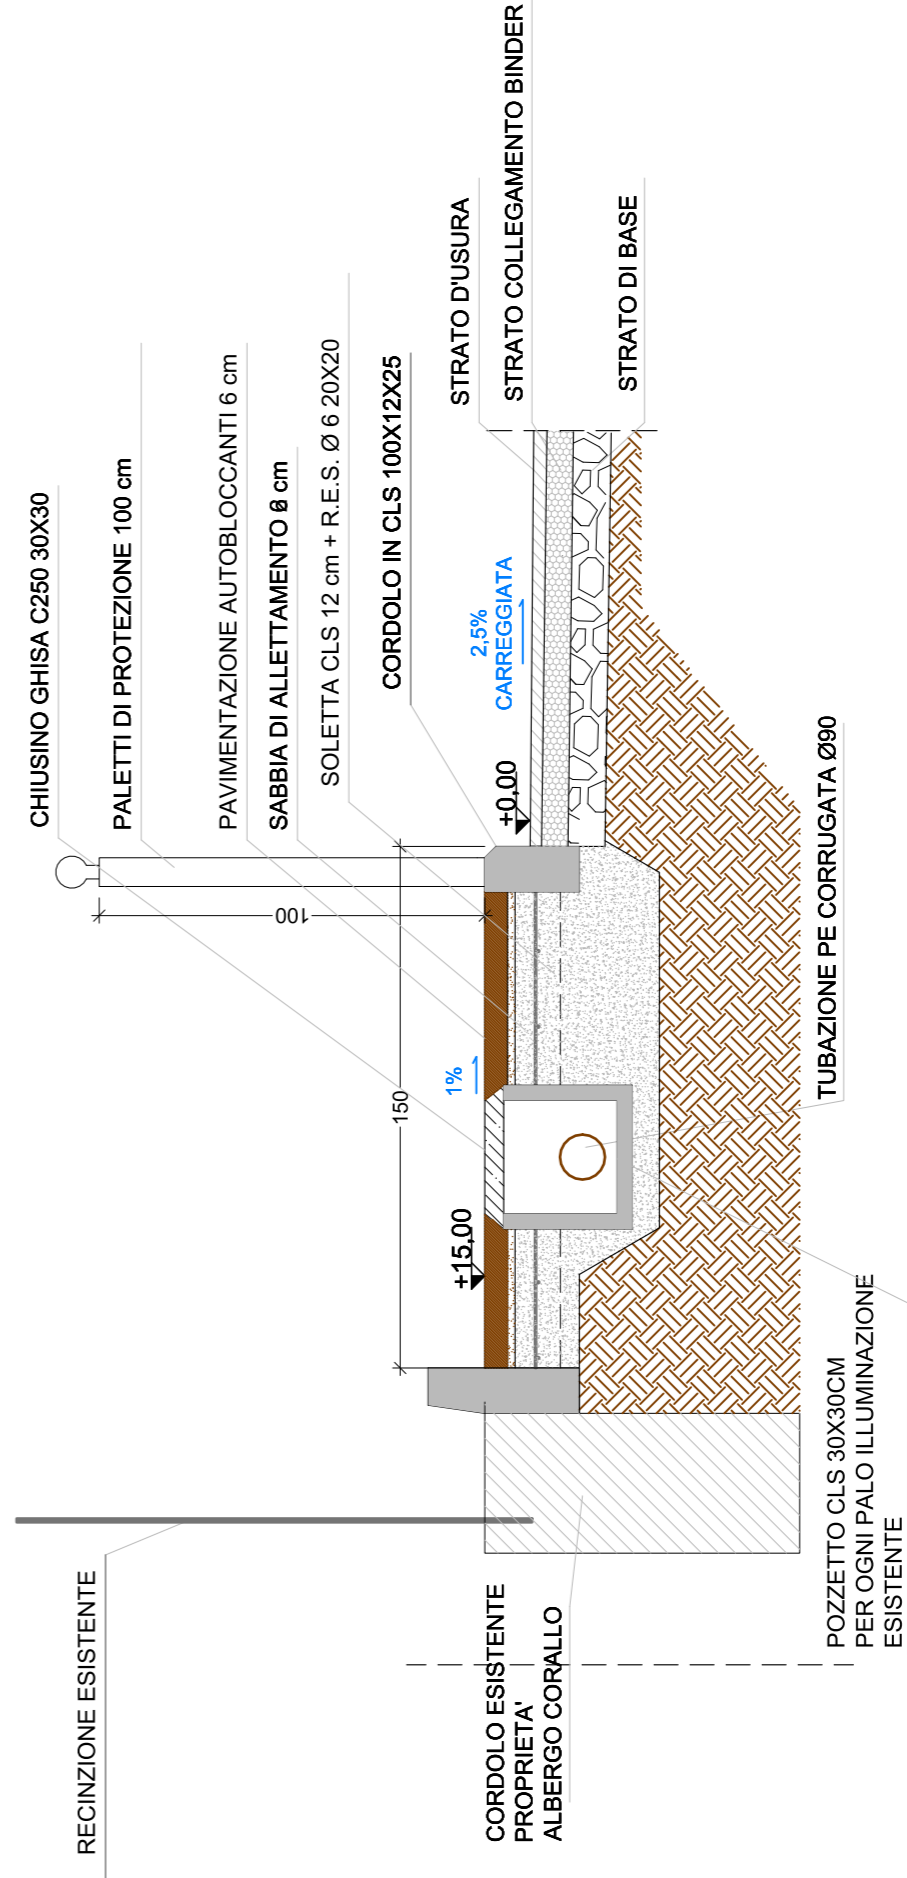

Rev.	Data	Note
0	05 11 2019	Progetto di Variante scala 1:200

Tutte le misure devono essere controllate dall'esecutore del lavoro prima della realizzazione delle opere. Le eventuali modifiche derivate devono essere comunicate ed approvate dal progettista e dal D.L. (autorizzante). Il progettista si impegna a fornire al committente, in qualsiasi momento, la documentazione necessaria rispettando l'esclusiva. E' vietata l'appropriazione e qualunque manipolazione dei timbri apporati sul presente elaborato.

# COMUNE DI PORCARI

## PROVINCIA DI LUCCA

Lavori di messa in sicurezza della via Romana  
Ovest - Realizzazione di nuovi marciapiedi nel  
tratto Rughì - ex Albergo Corallo

PROGETTO DEFINITIVO - ESECUTIVO

Particolari Costruttivi - scala 1:20

Tav 04 Rev0 del 26/11/2018 18\_040

IL COMMITTENTE  
Comune di Porcari

TEAM DI PROGETTAZIONE  
Studio INTRE  
Ing. Daniele Pardini



STUDIO INTRE - Via di Tiglio 1415, Lucca 55100 - Mob. 320 9069770/1 329 1895041  
info@studiontre.it - WWW.studiontre.it - P.IVA 021917070485

