


## STATO SOVRAPPPOSTO



## PARTICOLARE COSTRUTTIVO

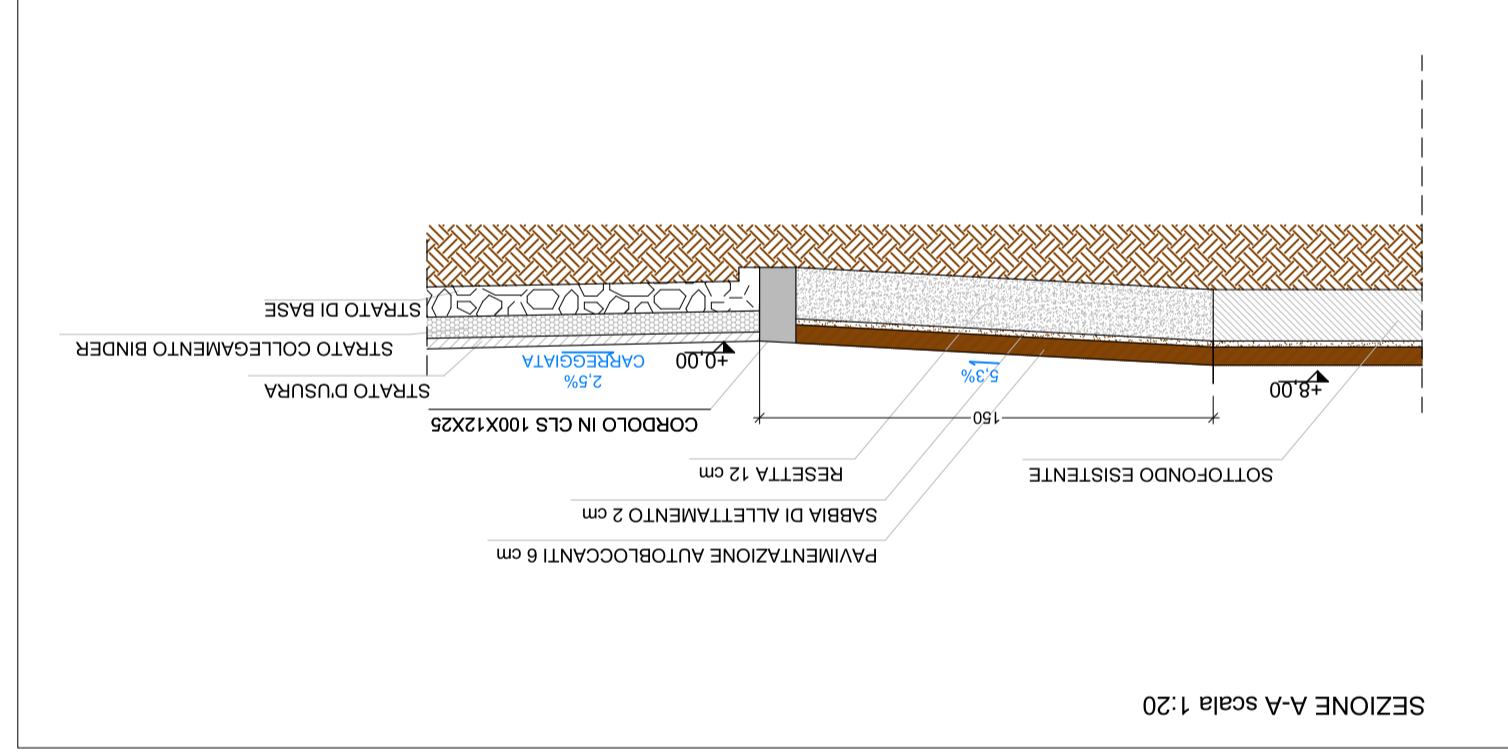

Rev.	Data	Note
0	05 11 2019	Progetto di Variante scala 1:200

Tutte le misure devono essere considerate dal momento del lavoro prima della realizzazione delle opere.  
 La presente tavola grafica non ha valore di progetto, ma solo di riferimento per la realizzazione delle opere.  
 Lo studio si riserva, a meno di legge, la proprietà del presente elaborato e ne vieta la riproduzione,  
 anche parziale, e l'uso senza permesso scritto dal progettista. Il progettista si riserva, ad esclusione del numero di copie  
 necessarie, l'editoria e l'editoria grafica.  
 E' vietata l'impugnazione e qualunque impugnazione dei limiti, apposti sul presente elaborato.

**COMUNE DI PORCARI**  
 PROVINCIA DI LUCCA

Lavori di messa in sicurezza della Via Romana  
 Ovest - Realizzazione di nuovi marciapiedi nel  
 tratto Rughi - Ex Albergo Corallo  
**PROGETTO DI VARIANTE**

Planimetria di Intervento	
Tav 02	Rev0 del 05/11/2019
18-040	

IL COMMITTENTE  
 Comune di Porcari

TEAM DI PROGETTAZIONE  
 Studio INTRE



STUDIO INTRE - Via di Tiglio 1415, Lucca 55100 - Mail: 320.9087701 329.1895041  
 info@studiointre.it - WWW.studiointre.it - P.IVA 02197070465

