



(Allegato A)

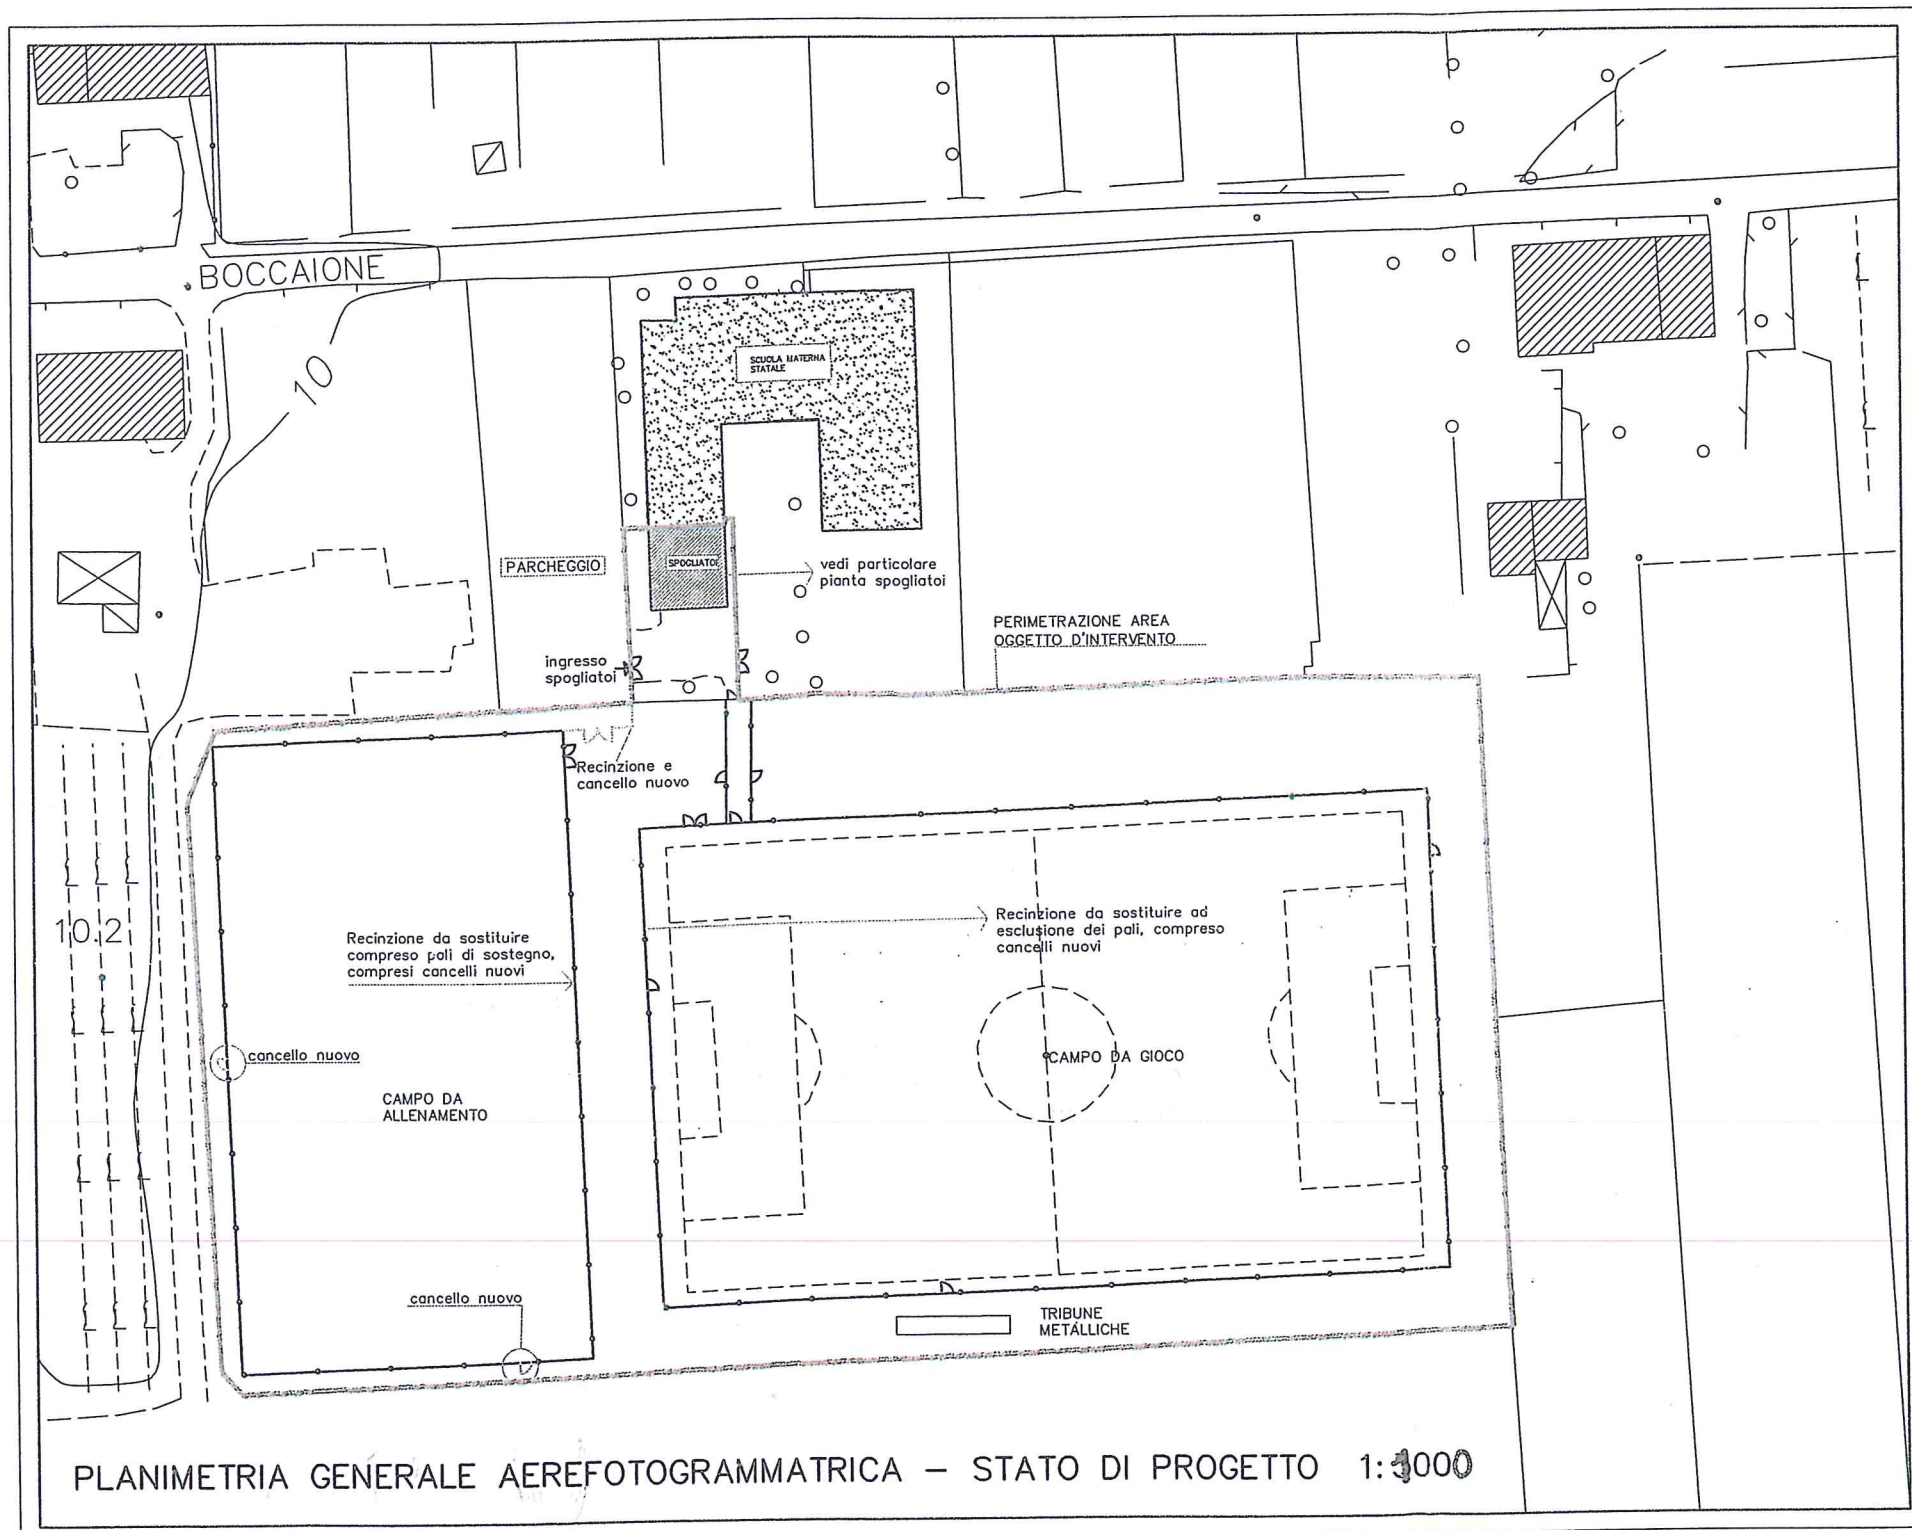

PLANIMETRIA GENERALE AEREFOTOGRAMMATICA - STATO DI PROGETTO 1:1000

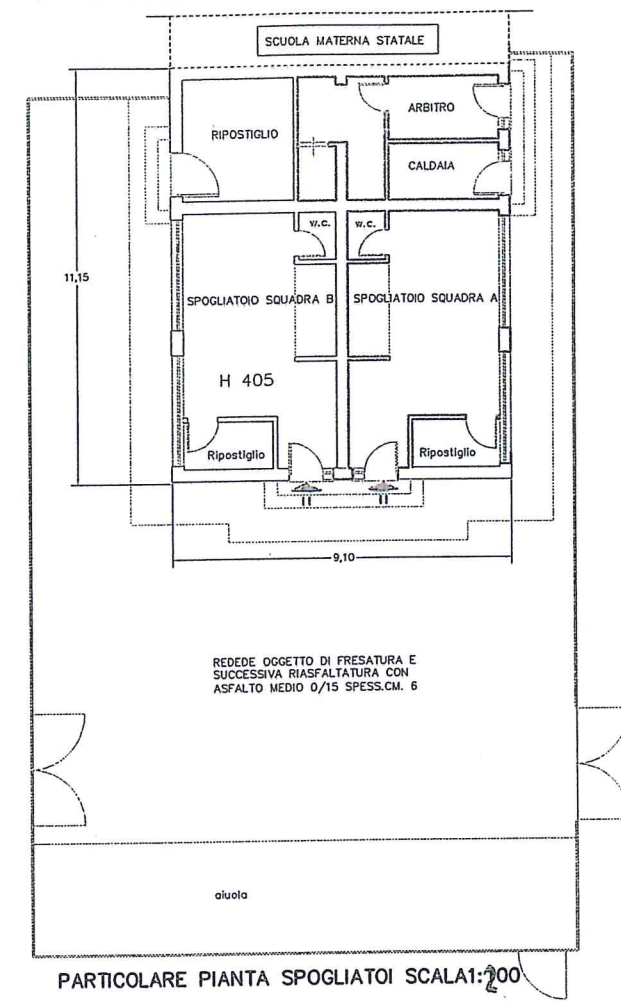

PARTICOLARE PIANTA SPOGLIATOI SCALA: 200