


PROSPETTO 1:20


SEZIONE 1:20

DETTAGLIO CANALE DI GRONDA 1:5 QUOTA + 4,10


DETTAGLIO VANO DA TAMPONARE CON PANNELLO

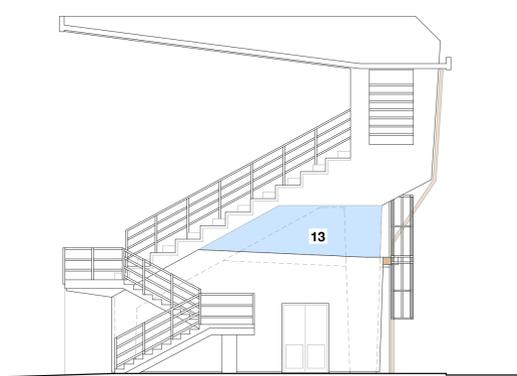


PROSPETTO NORD 1:100

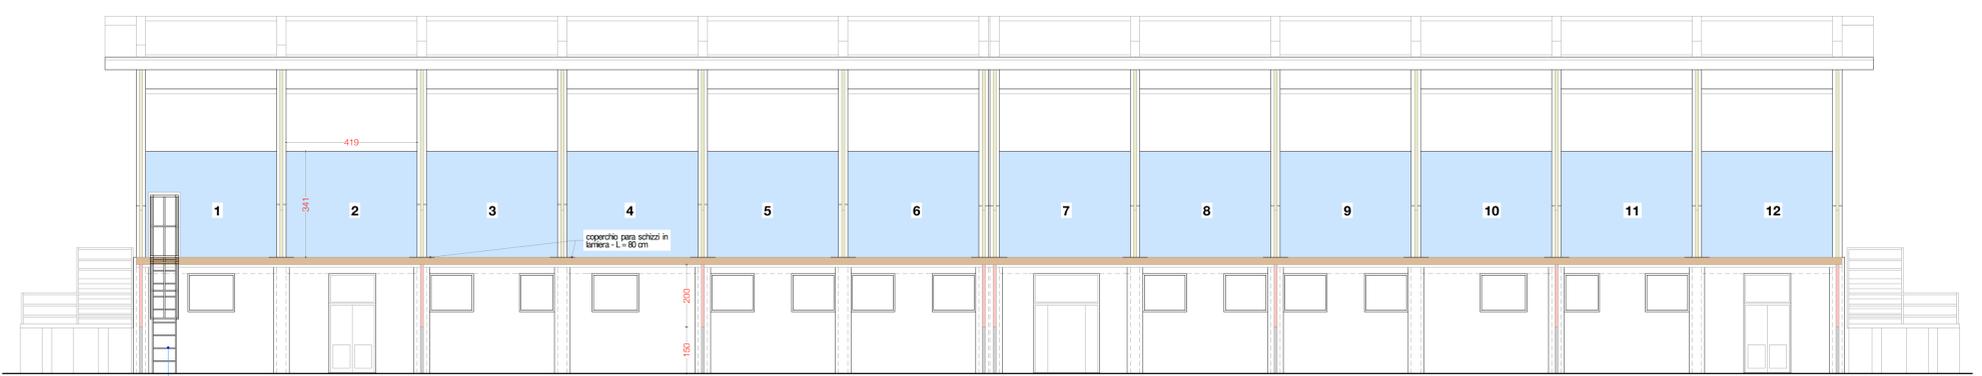

PROSPETTO OVEST 1:100

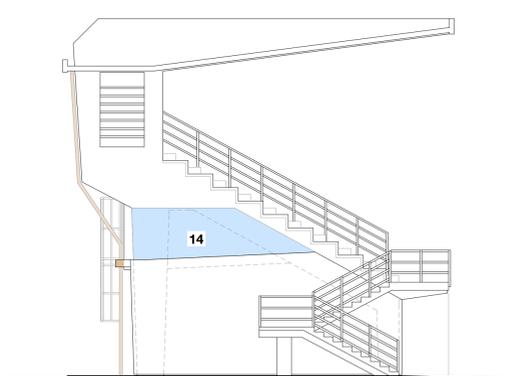

PROSPETTO SUD 1:100

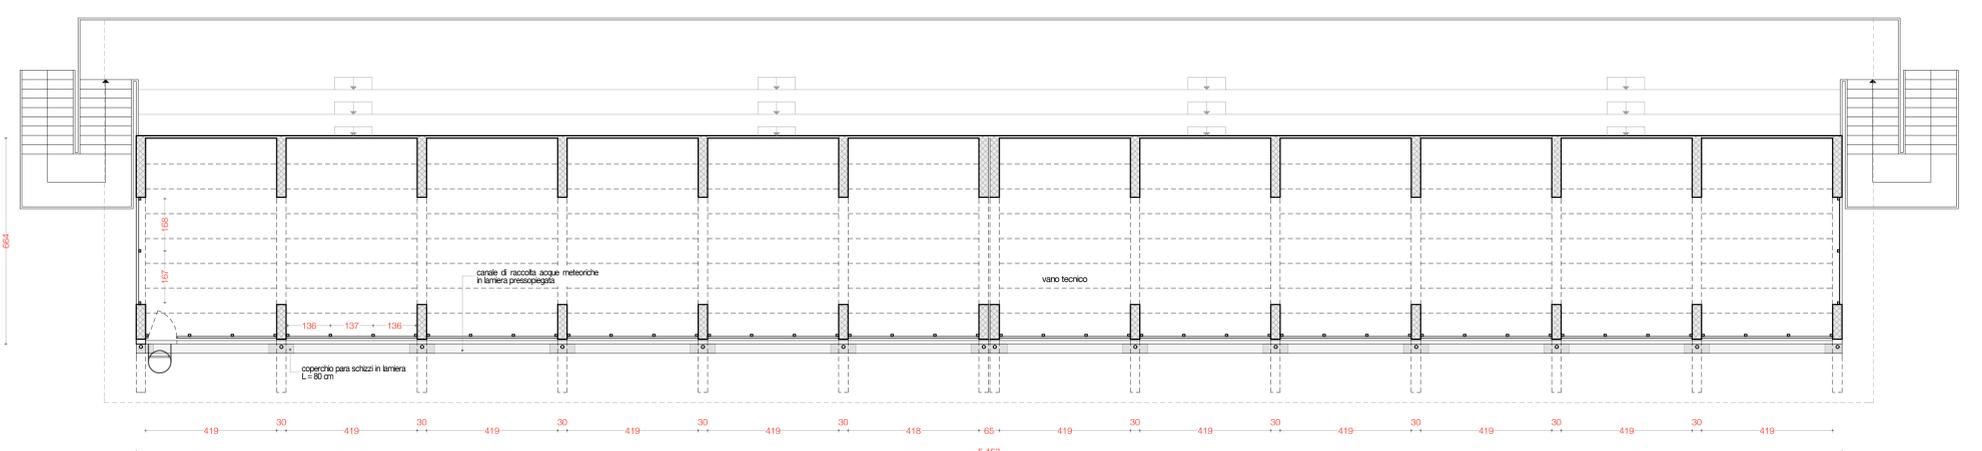

PIANTA QUOTA + 4,10 - STATO MODIFICATO 1:100



MANUTENZIONE STRAORDINARIA ED EFFICIENTAMENTO ENERGETICO DELLO STADIO COMUNALE DI PORCARI
Progetto Esecutivo
 Contenuto: **PARTICOLARI COSTRUTTIVI ELEMENTI DI CARPENTERIA E LATTONERIA**
 E.13
 Committente: **Comune di PORCARI**
 Ubicazione: via Romari Est, PORCARI, LU.
 data: novembre 2018
 Progetto: Arch. Luca Cesaretti - Luca

U.S.: Oggetto dell'appalto è la ristrutturazione/manutenzione di edificio singolo, mediante l'uso di materiali e tecniche a ridotto impatto ambientale durante il ciclo di vita, in conformità con le norme tecniche di attuazione del Piano di Azione Nazionale per l'edilizia sostenibile, approvato con Decreto del Ministro dell'Ambiente della tutela del territorio e del mare del 11/10/2017, pubblicato nella Gazzetta Ufficiale n. 259 del 06/11/2017