
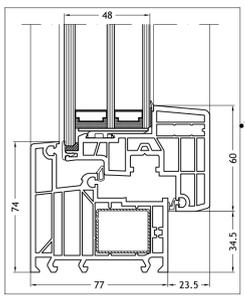



N.B.:
PORTE ESTERNE DOTATE DI SERRATURA
E CARDINI ANTI EFFRAZIONE

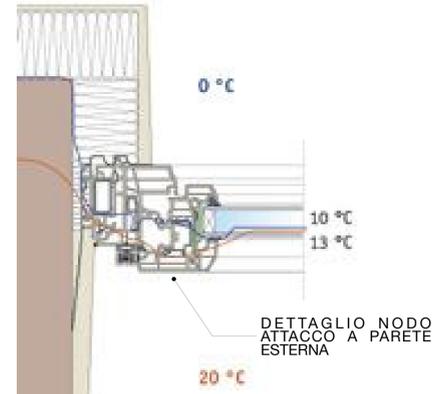

ABACO INFISSI 1:50

N.B.:
LE MISURE RIPORTATE SONO INDICATIVE E DEVONO ESSERE VERIFICATE DALLA DITTA
IN CANTIERE PRIMA DI PROCEDERE ALLA PRODUZIONE DELL'INFISSO

FINESTRE E PORTEFINESTRE IN PVC con profili estrusi in classe A e classificati in base alla zona climatica classe s a norma UNI EN 12608-2016, oltre alla marcatura CE (UNI EN 14351-1:2016), di qualunque dimensione, compreso di vetrocamera sigillata tramite guarnizioni in gomma, senza uso di silicone, profili fermavetro ad incastro, goccialetto, serratura, ferramenta di attacco e sostegno, maniglie in alluminio. Con trasmittanza termica minima prevista dalla normativa vigente (UNI EN ISO 10077-1:2007). Le Classi di Resistenza di Tenuta all'Acqua devono corrispondere alle norme UNI EN 12207:2017 ed essere almeno nella classe 5, di Flessibilità all'Aria devono corrispondere alle norme UNI EN 12208:2000 ed essere almeno nella classe 2 e di Resistenza al carico del Vento devono corrispondere alle norme UNI EN 12210:2016 ed essere almeno nella classe 2, escluso controltelai, posa e assistenza muraria. Portafinestra ad un'anta con apertura normale e/o a vasistas con vetrocamera con aria 20 mm, trasmittanza totale Uw 1.8 W/mq²K, pellicolato.--

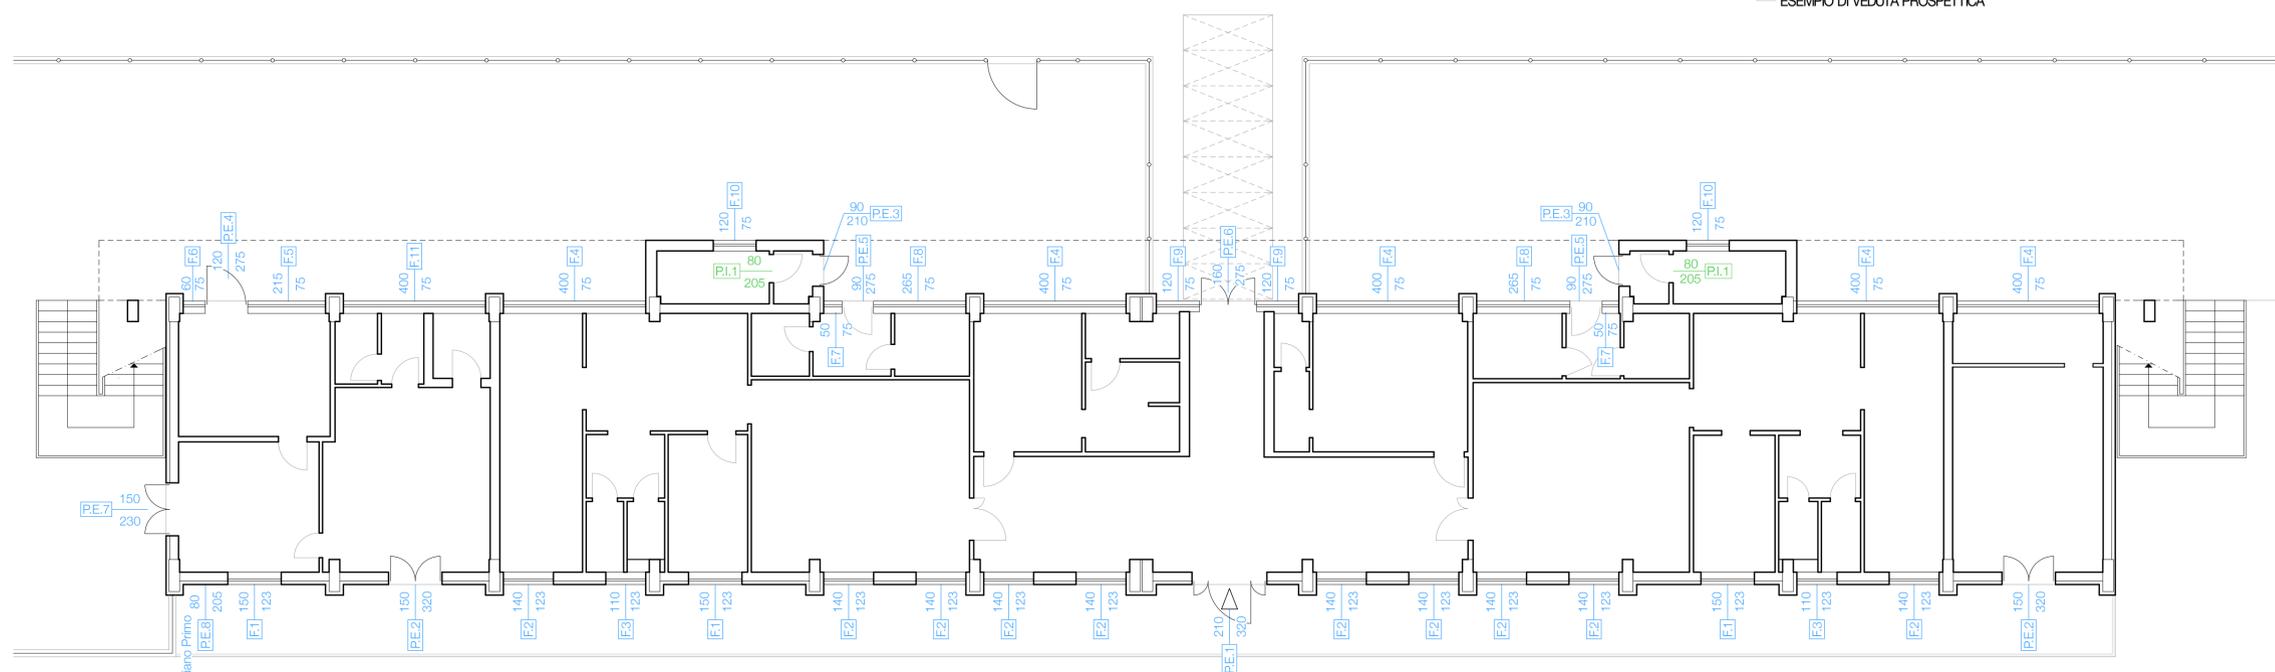

N ← **PIANTA PIANO TERRA - STATO MODIFICATO 1:100**

E.15

MANUTENZIONE STRAORDINARIA ED EFFICIENTAMENTO ENERGETICO DELLO STADIO COMUNALE DI PORCARI

Progetto Esecutivo

Contenuto: **DETTAGLI COSTRUTTIVI INFISSI**

Comittente: **Comune di PORCARI**
Ubicazione: via Romane Est. PORCARI (LU)
data: novembre 2019

Progettato: **Arch. Luca Cesaretti - Lucca**

N.B.:
L'opera è stata realizzata/realizzata in esecuzione di edificio esistente
mediante l'uso di materiali e tecniche a ridotto impatto ambientale durante il
ciclo di vita dell'opera (C.P.V.: 45454000-4 Lavori di ristrutturazione) ovvero
conforme al decreto del Ministro dell'ambiente della tutela del territorio e del
mare del 17/10/2017, pubblicato nella Gazzetta Ufficiale n. 269 del 08/11/2017