


N.B.:
Oggetto dell'appalto è «la ristrutturazione/manutenzione di edificio singolo, mediante l'uso di materiali e tecniche a ridotto impatto ambientale durante il ciclo di vita dell'opera (C.P.V.: 45454000-4 Lavori di ristrutturazione) ovvero conformi al decreto del Ministro dell'ambiente della tutela del territorio e del mare del 11/10/2017, pubblicato nella Gazzetta Ufficiale n. 259 del 06/11/2017

MANUTENZIONE STRAORDINARIA ED EFFICIENTAMENTO ENERGETICO DELLO STADIO COMUNALE DI PORCARI

Progetto Esecutivo

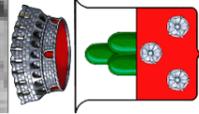

Committente: **Comune di PORCARI**


Ubicazione: via Romana Est, PORCARI, (LU),

data: novembre 2019

Progetto: Arch. Luca Cesaretti - Lucca


Contenuto: **PLANIMETRIA GENERALE**
STATO ATTUALE MODIFICATO

E.2

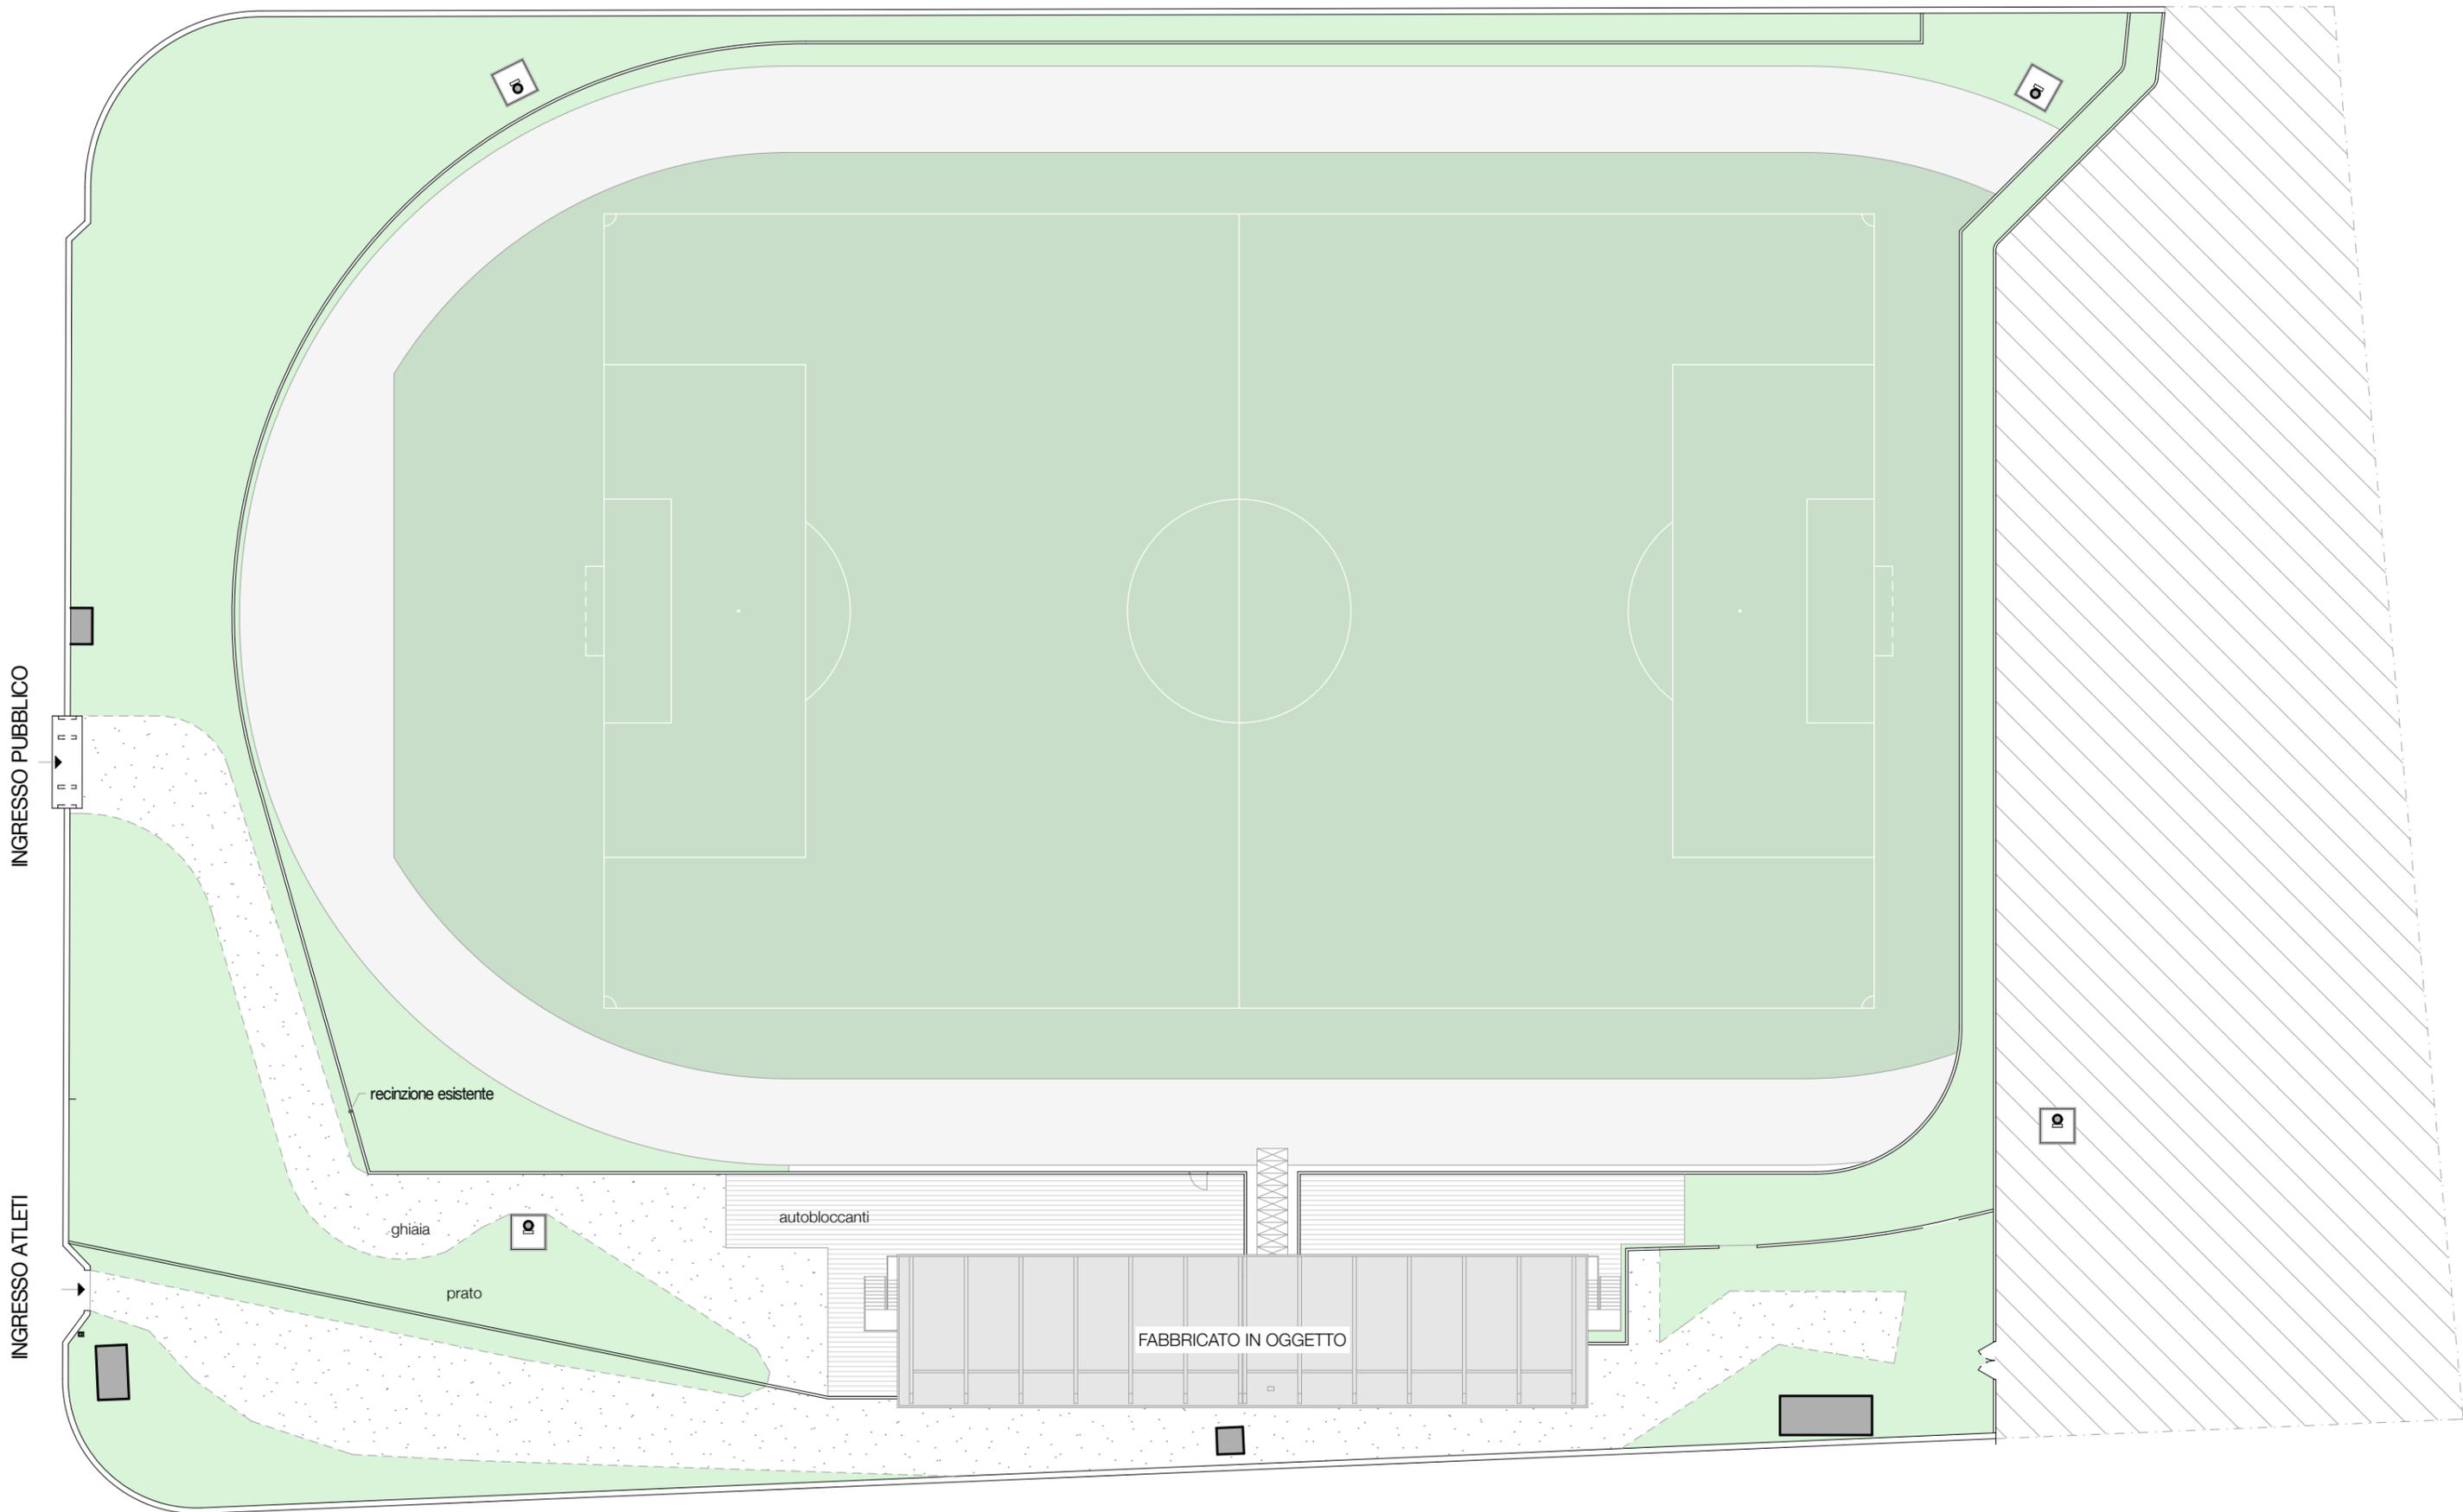


N  **PLANIMETRIA - STATO ATTUALE** 1:500  012345678



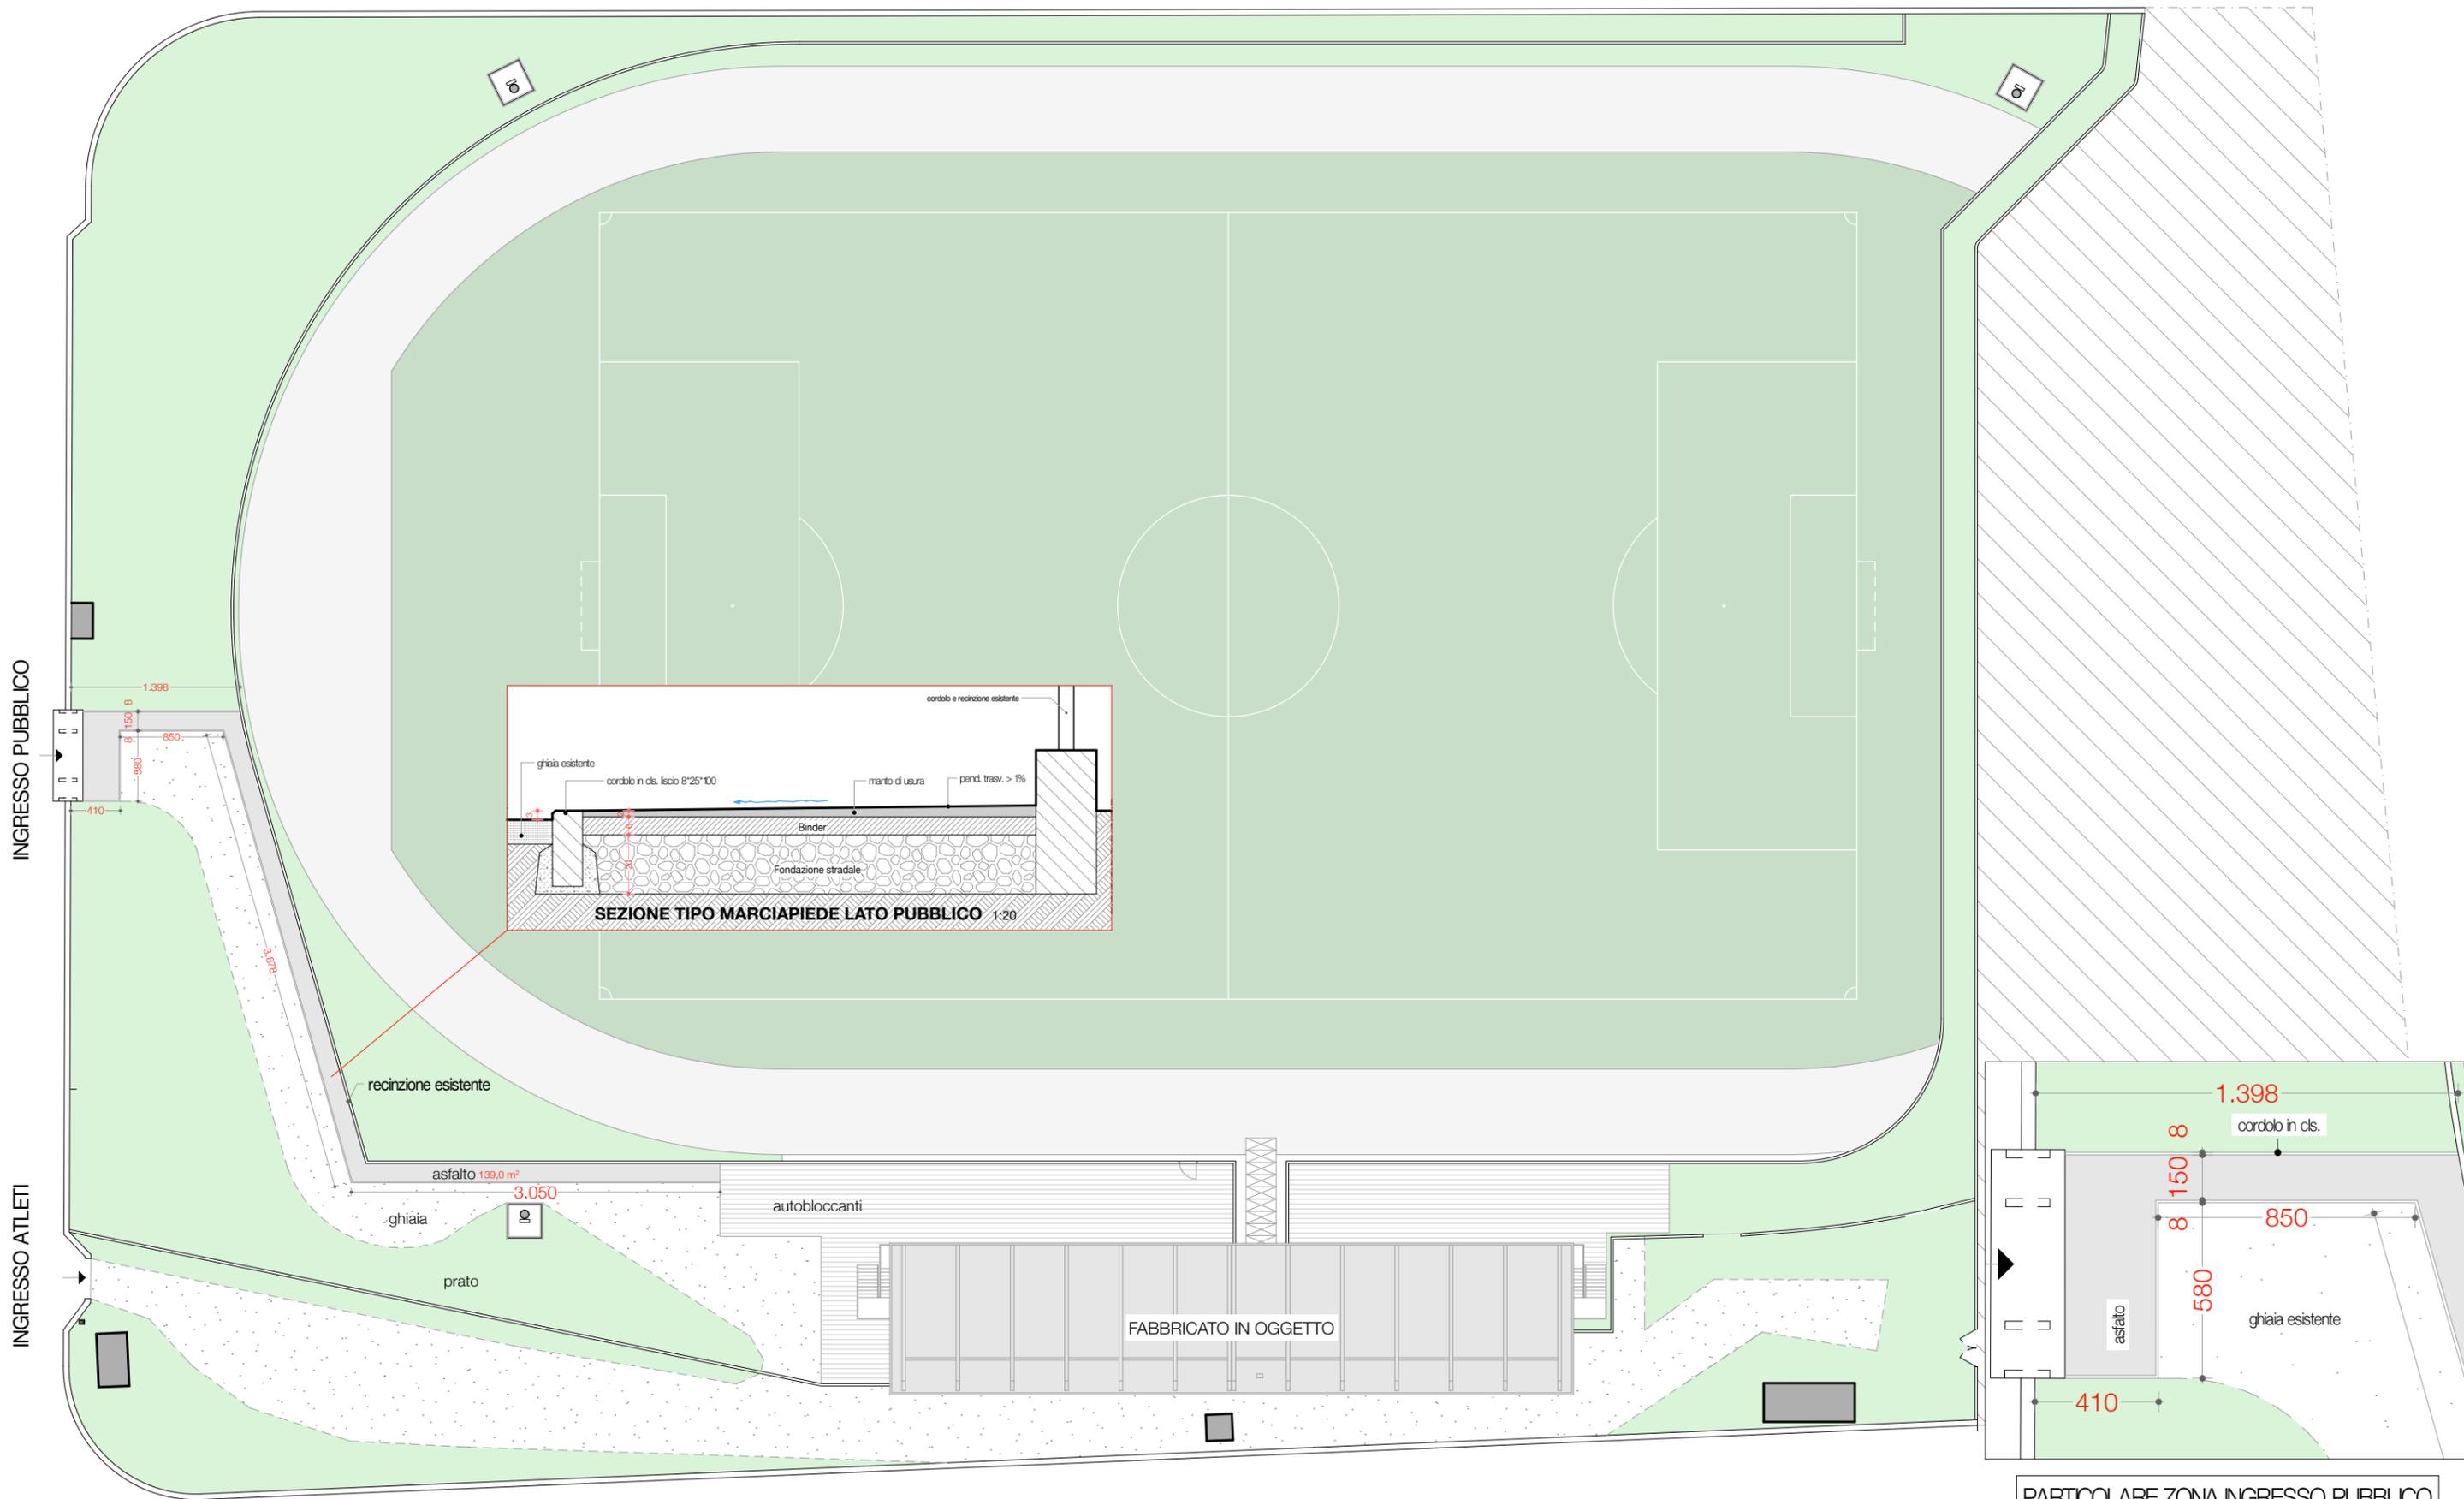

N **PLANIMETRIA - STATO MODIFICATO** 1:500

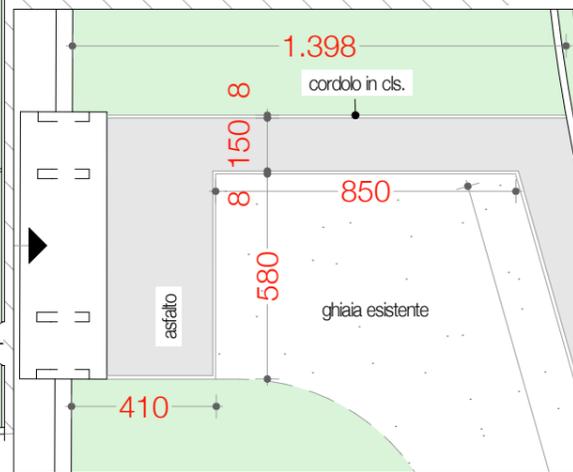

PARTICOLARE ZONA INGRESSO PUBBLICO
1/200



Committente: **Comune di PORCARI**
 Ubicazione: via Romana Est, PORCARI, (LU), novembre 2019
 Progetto: Arch. Luca Cesaretti

Oggetto: **MANUTENZIONE STRAORDINARIA ED EFFICIENTAMENTO ENERGETICO DELLO STADIO COMUNALE DI PORCARI**
 Contenuto: **PLANIMETRIA STATO MODIFICATO**