





PIANTA PIANO TERRA - STATO ATTUALE 1:100

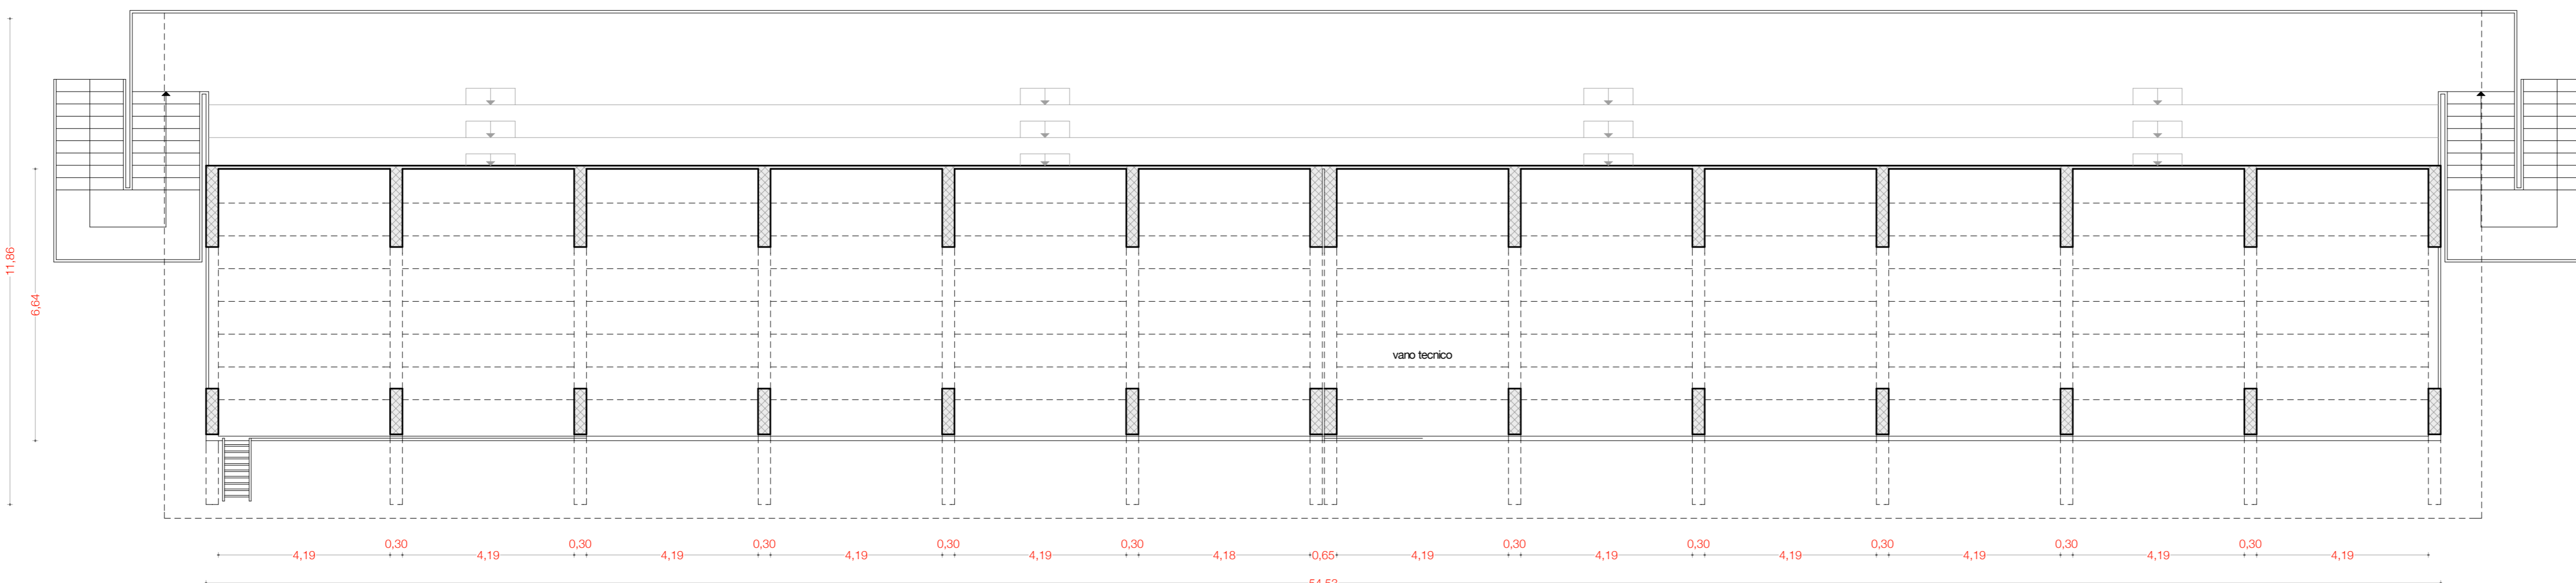

PIANTA QUOTA + 4,10 - STATO ATTUALE 1:100

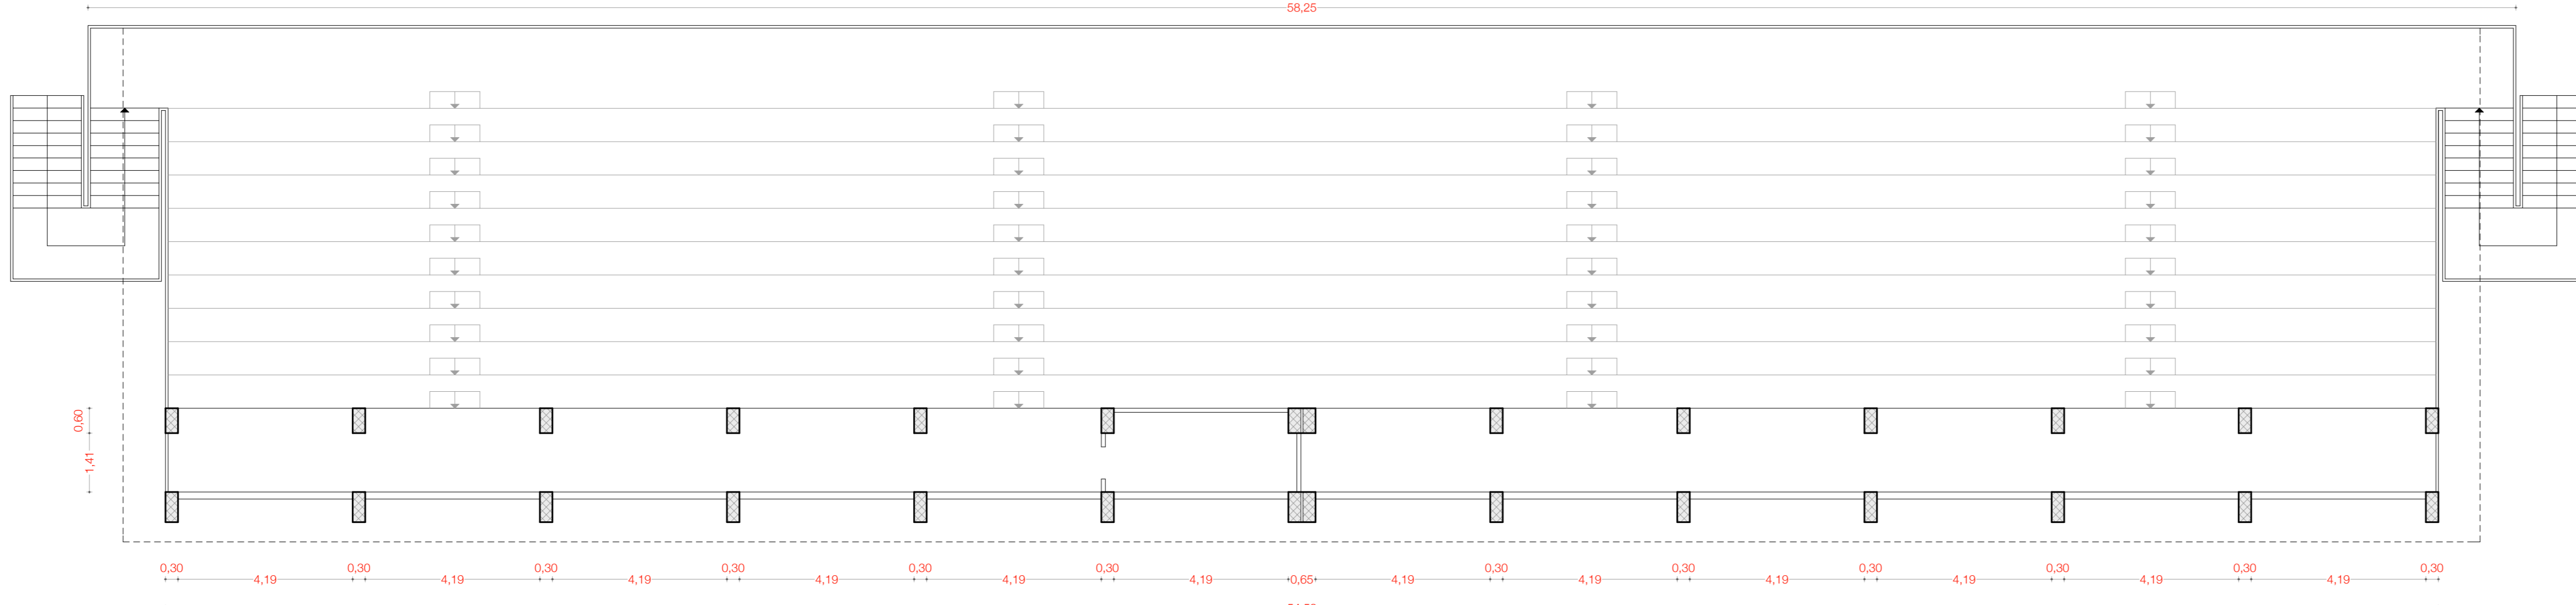

PIANTA QUOTA + 7,50 - STATO ATTUALE 1:100



MANUTENZIONE STRAORDINARIA ED EFFICIENTAMENTO ENERGETICO DELLO STADIO COMUNALE DI PORCARI
Progetto Esecutivo
 F.3
 Committente: Comune di PORCARI
 Ubicazione: via Piromeni Est, PORCARI, LU.
 data: novembre 2015
 Progetto: Arch. Luca Cesaretti - Luca

U.S.:
 Oggetto dell'appalto è la ristrutturazione/manutenzione di edificio singolo, mediante l'uso di materiali e tecniche a ridotto impatto ambientale durante il ciclo di vita, in conformità con le norme tecniche di attuazione del Piano di Azione per l'Adempimento del Patto di Corresponsabilità sottoscritto dal Ministero dell'Ambiente della tutela del territorio e del mare del 11/10/2017, pubblicato nella Gazzetta Ufficiale n. 259 del 06/11/2017