



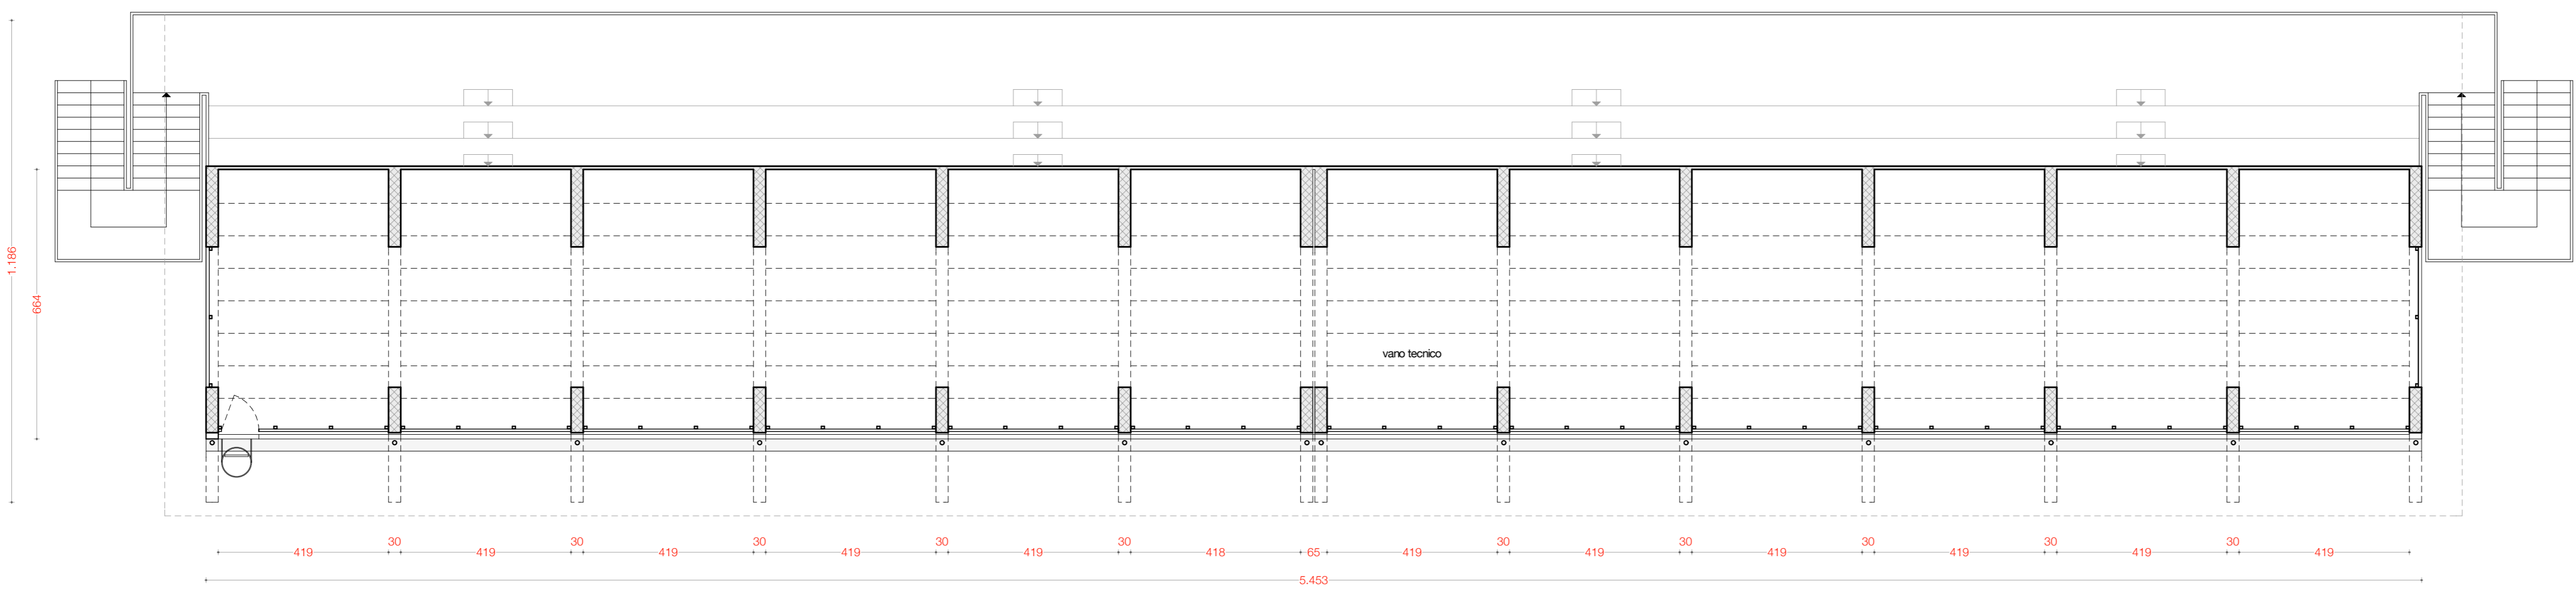

PIANTA PIANO TERRA - STATO MODIFICATO 1:100

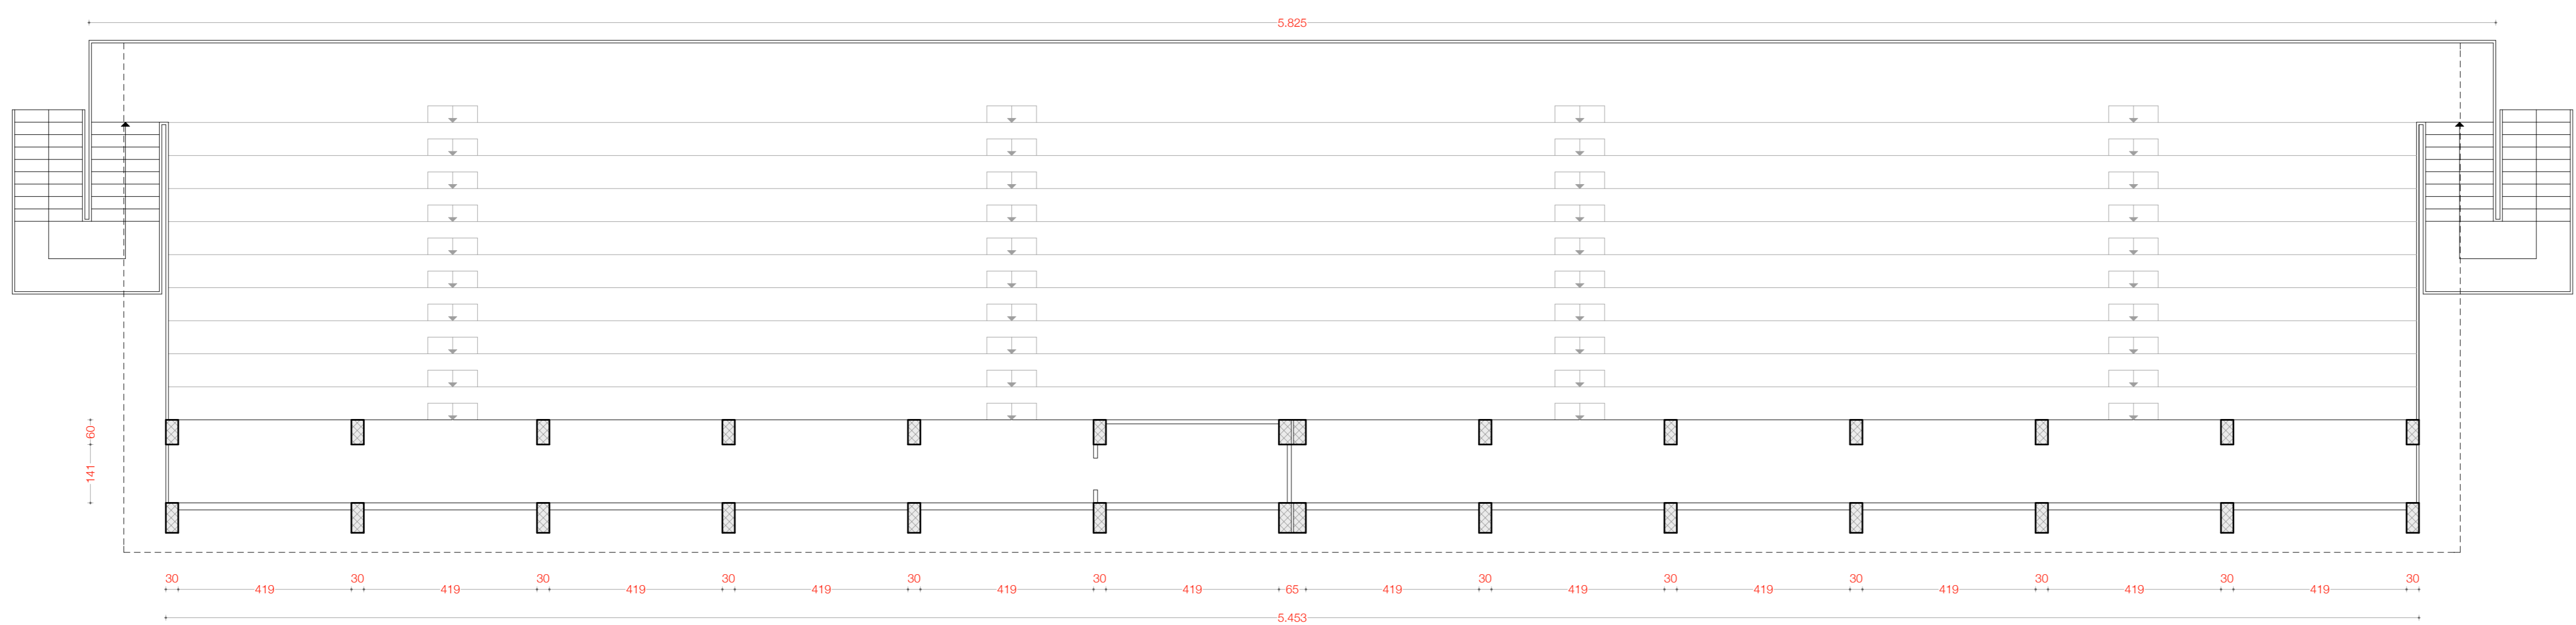

PIANTA QUOTA + 4,10 - STATO MODIFICATO 1:100



PIANTA QUOTA + 7,50 - STATO MODIFICATO 1:100 INVARIATO



MANUTENZIONE STRAORDINARIA ED EFFICIENTAMENTO ENERGETICO DELLO STADIO COMUNALE DI PORCARI
Progetto Esecutivo

Comitente: **Comune di PORCARI**
 Licenziatario: **Porcari Est. PORCARI, s.r.l.**
 data: novembre 2015
 Progetto: Arch. Luca Cesaretti - Luca

E.5

U.S.:
 Oggetto dell'appalto è la ristrutturazione/manutenzione di edificio singolo, mediante l'uso di materiali e tecniche a ridotto impatto ambientale durante il ciclo di vita dell'opera. L'opera è stata autorizzata con deliberazione del Consiglio comunale del 11/10/2017, pubblicata nella Gazzetta Ufficiale n. 259 del 06/11/2017