LEGENDA:

	ACER
	ACER PLATANOIDES CRIMSON KING
	QUERCUS SUBER
	LIQUIDAMBAR STYRACIFLUA
	CERCIS SILIQUASTRUM
	LIRIODENDRON TULIPIFERA
	QUERCUS RUBRA
	GINKGO BILOBA
	PRUNUS PIZZARDI NIGRA

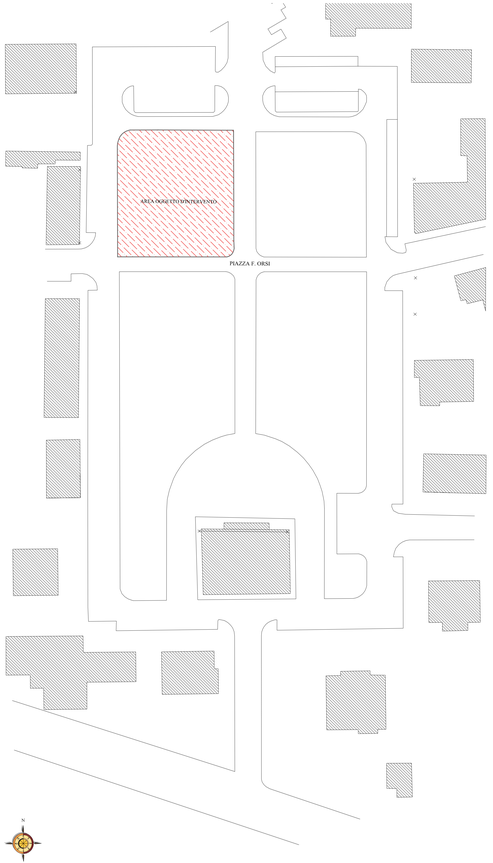

PLANIMETRIA GENERALE

SONO ESCLUSI DAL PRESENTE PROGETTO ESECUTIVO LE OPERE DI FORNITURA DEI GIOCHI E DELLE PIANTE AD ALTO FUSTO, FINANZIATE INTERAMENTE CON PROVENTI DELL'AMMINISTRAZIONE COMUNALE.

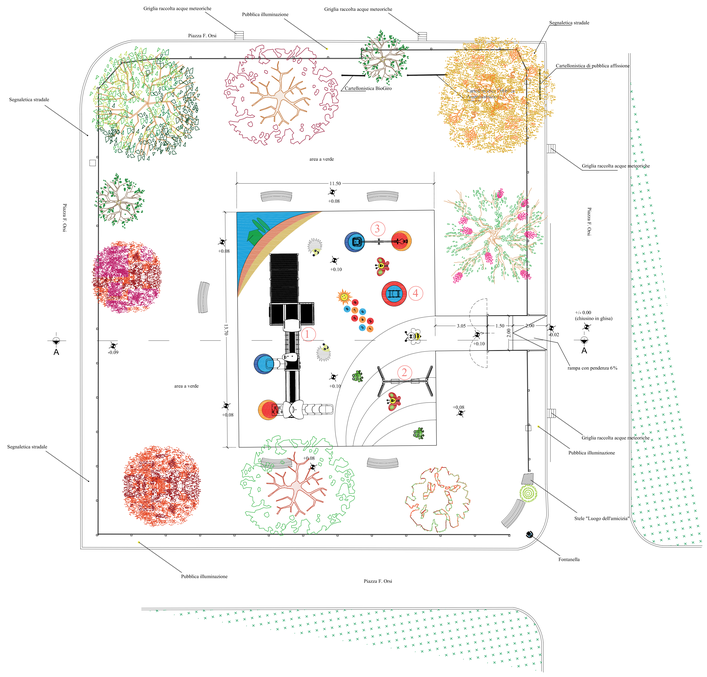

PIANTA (SCALA 1-100)

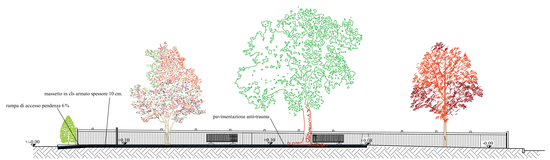

SEZIONE A-A (SCALA 1-100)

PARTICOLARI GIOSTRE INCLUSIVE (FUORI SCALA):

1 Combinato Canyon

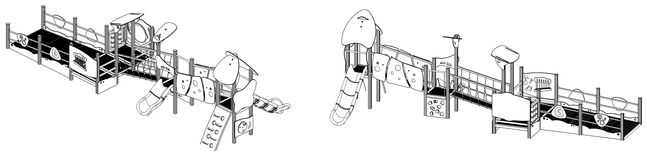

2 Altalena doppia con seggiolino inclusivo

3 Dondolo Jiro con seggiolino inclusivo

4 Molla Kioki

GEOMETRA
GASPARI STEFANO
Studio professionale: Via Giannini n° 86 55016 Porcari (LU)
P.IVA 02116950466 Cod. Fisc. GSP SFN 86T03 E715F
cell. 349/2370954 - mail:stefanogaspari3@alice.it -pec: stefano.gaspari@geopec.it

INTERVENTO DI MICRO QUALIFICAZIONE DEL CENTRO COMMERCIALE NATURALE DEL COMUNE DI PORCARI
- PROGETTO ESECUTIVO-

Oggetto: **TAVOLA COMPLEMENTARE**

Tavola: **4**

Ubicazione: **PORCARI (LU) - P.ZZA F. ORSI**

Aggiornamenti	DATA	OGGETTO	SCALA
			PLANIMETRIA GENERALE (SCALA 1:400)
			PIANTA E SEZIONE (SCALA 1:100)
			PARTICOLARI GIOSTRE (FUORI SCALA)

Note :

data:
16 DICEMBRE 2019

Richiedente:

(COMUNE DI PORCARI)

Tecnico :

(GASPARI STEFANO)