


COMUNE DI PORCARI

Progetto per la realizzazione di
inseadimento produttivo in variante al R.U.
ai sensi dell' art. 35 della L.R. 65/2014

Ubicazione: Strada Vicinale detta Via
Della Fossa Nuova e Via Avv. Del Magro

Proponente:
MCC CORPORATION s.r.l.


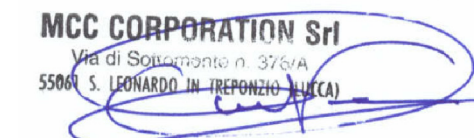


Rilievo plano-altimetrico dello
stato modificato




TAV.
2
SCALA 1:250-1:500

ING. NERI FABRIZIO
VIA SALICCHI 609 - 55100 LUCCA
Tel. fax 0583492904
Cell. 3483804900
email: fabrizio@fabrizoneri.it

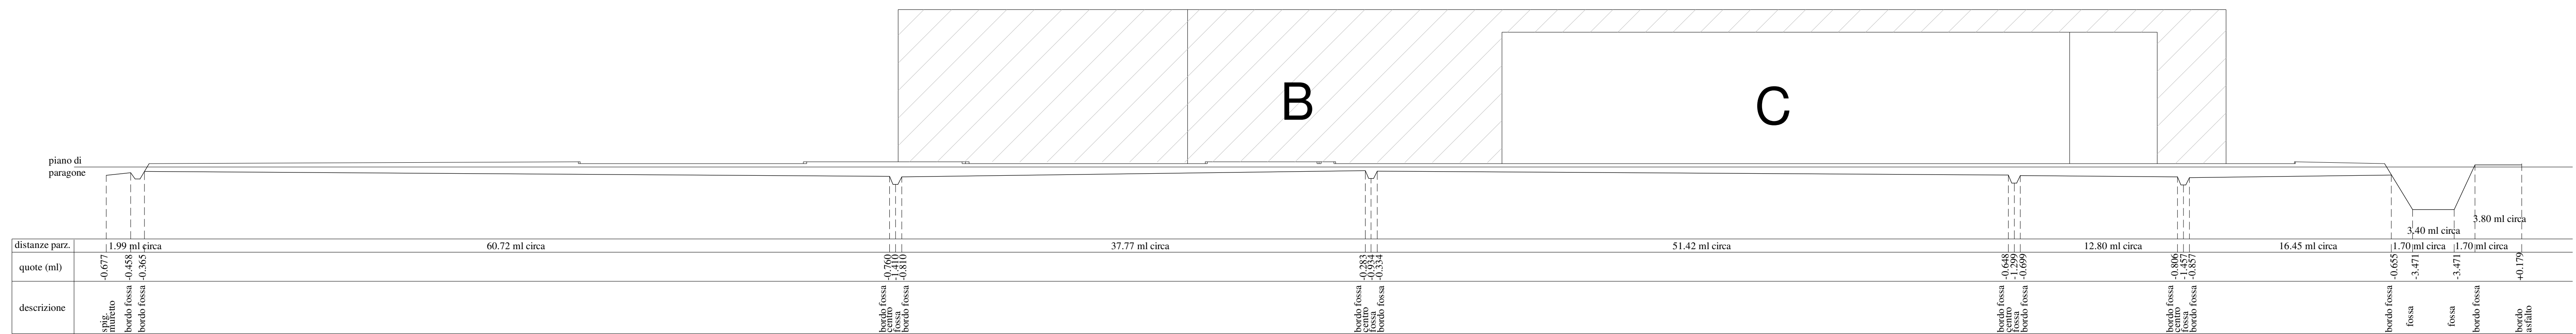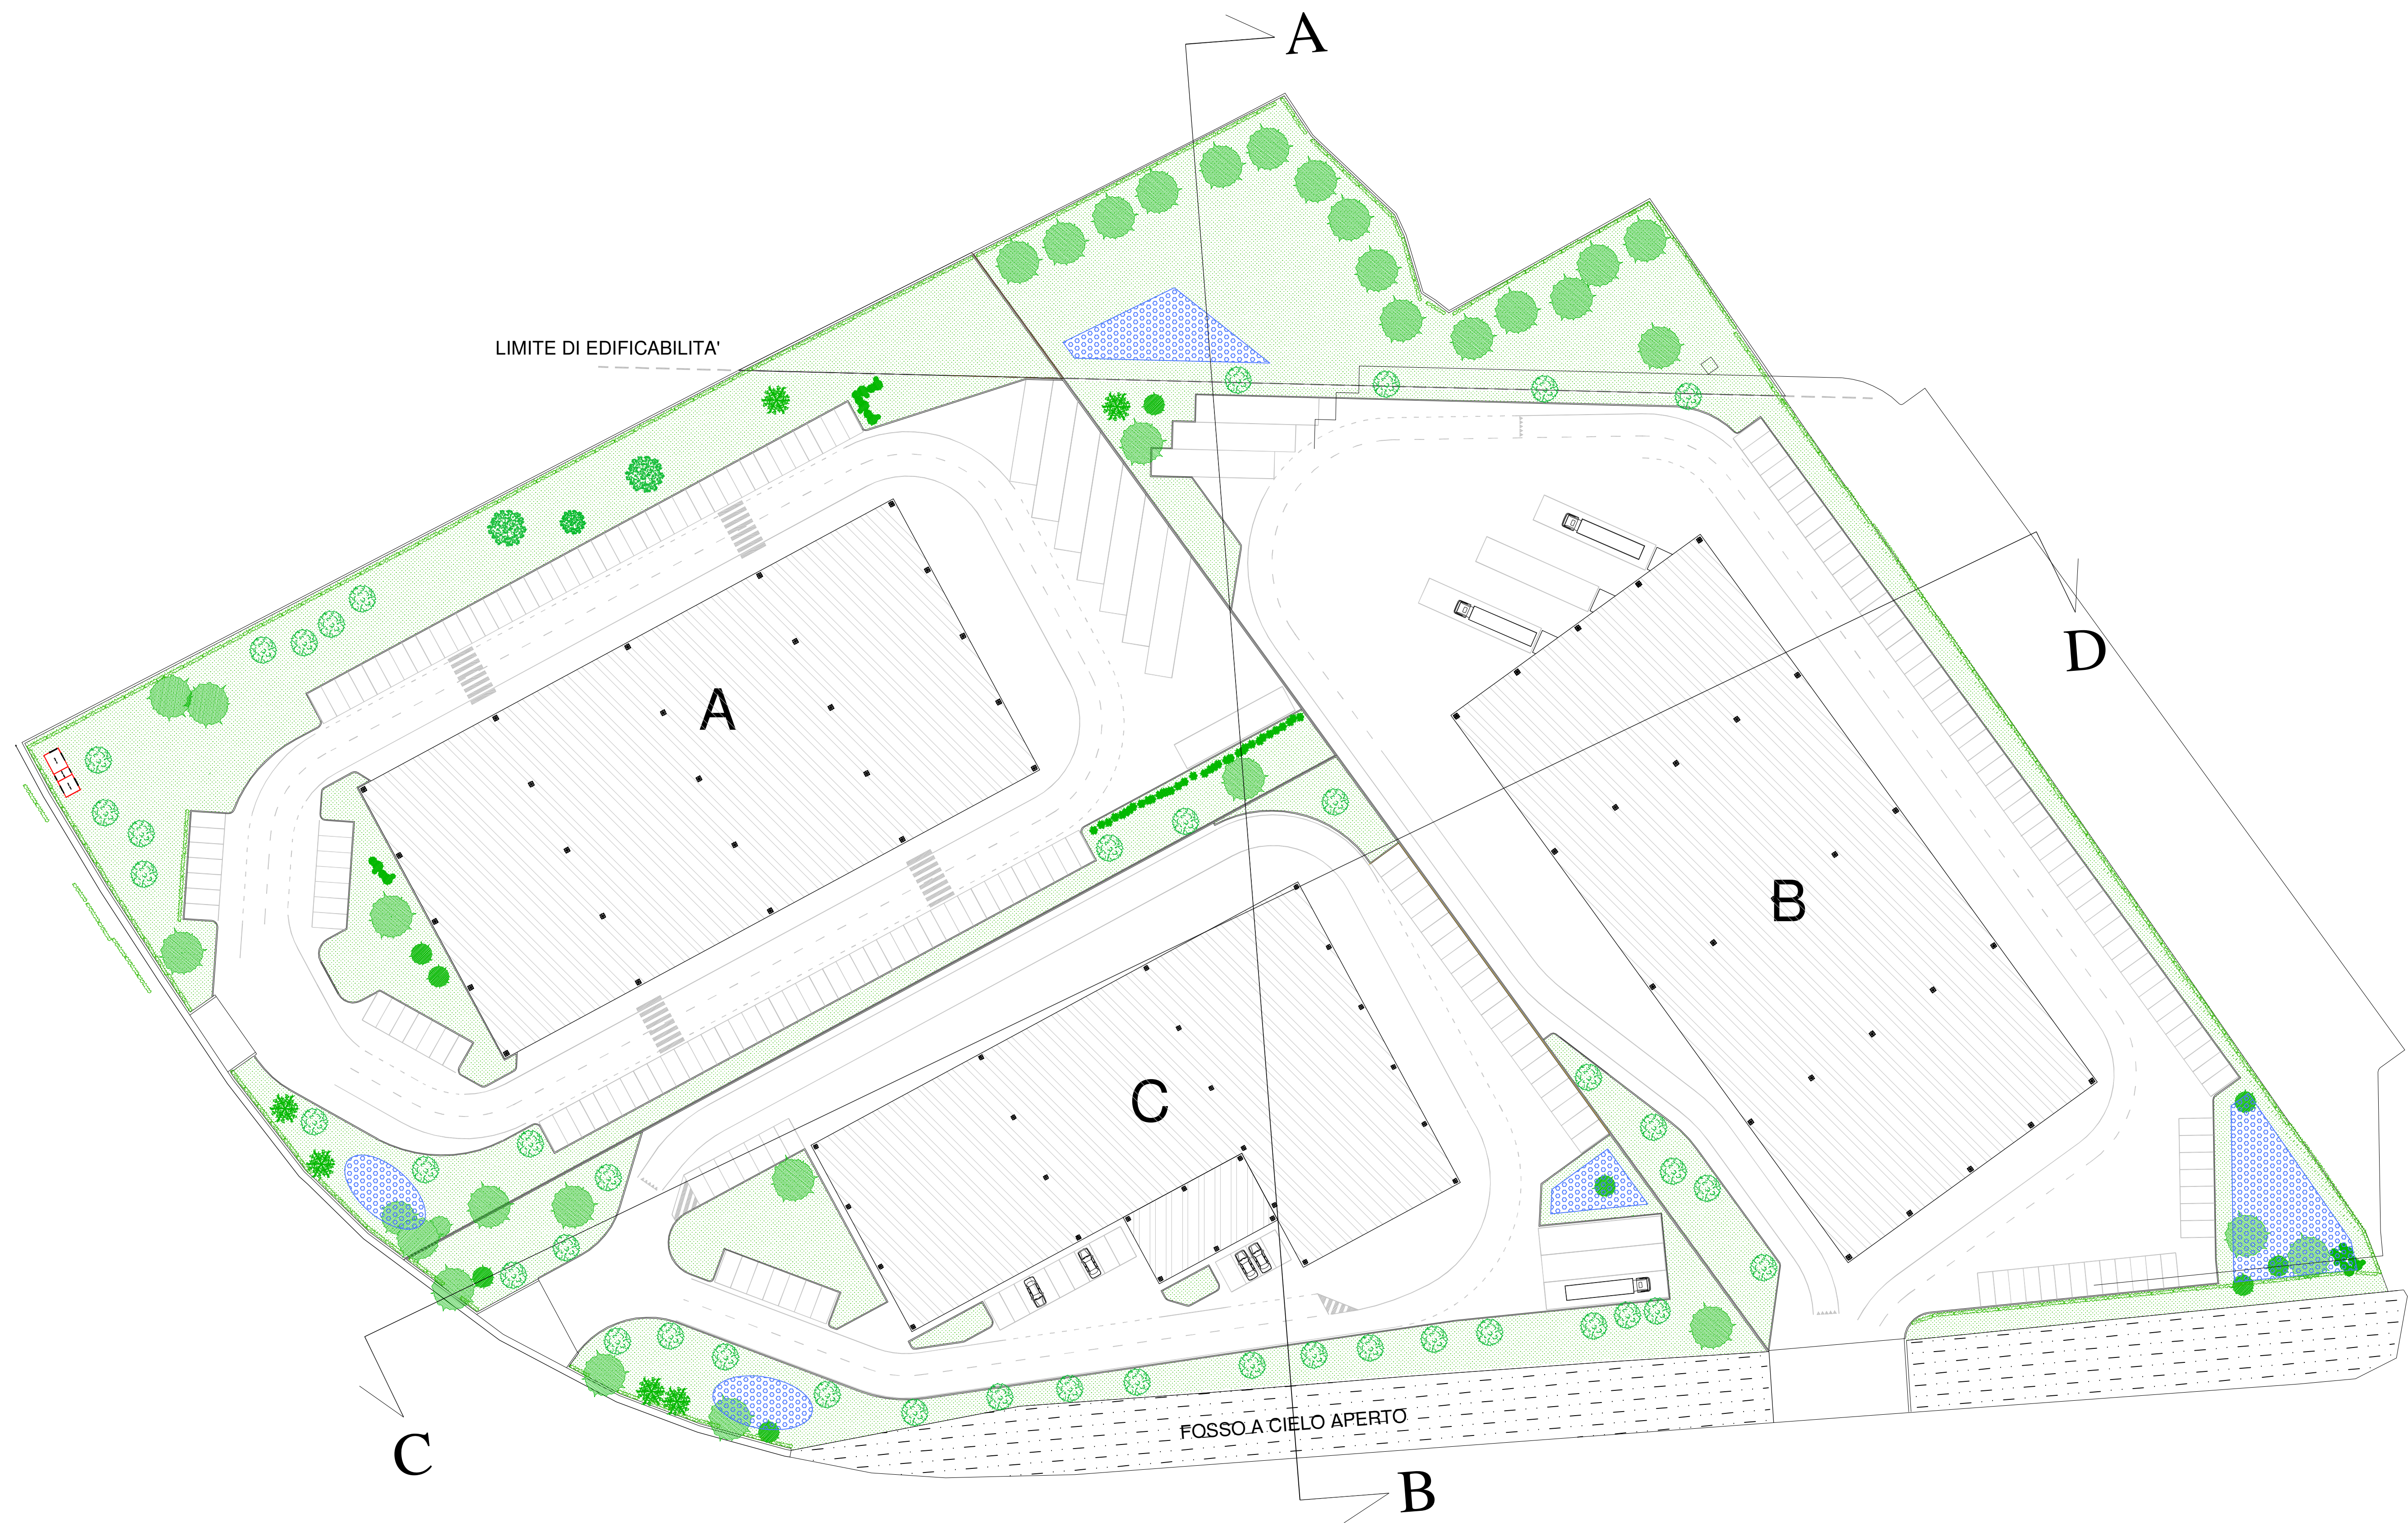

Sezione A-B

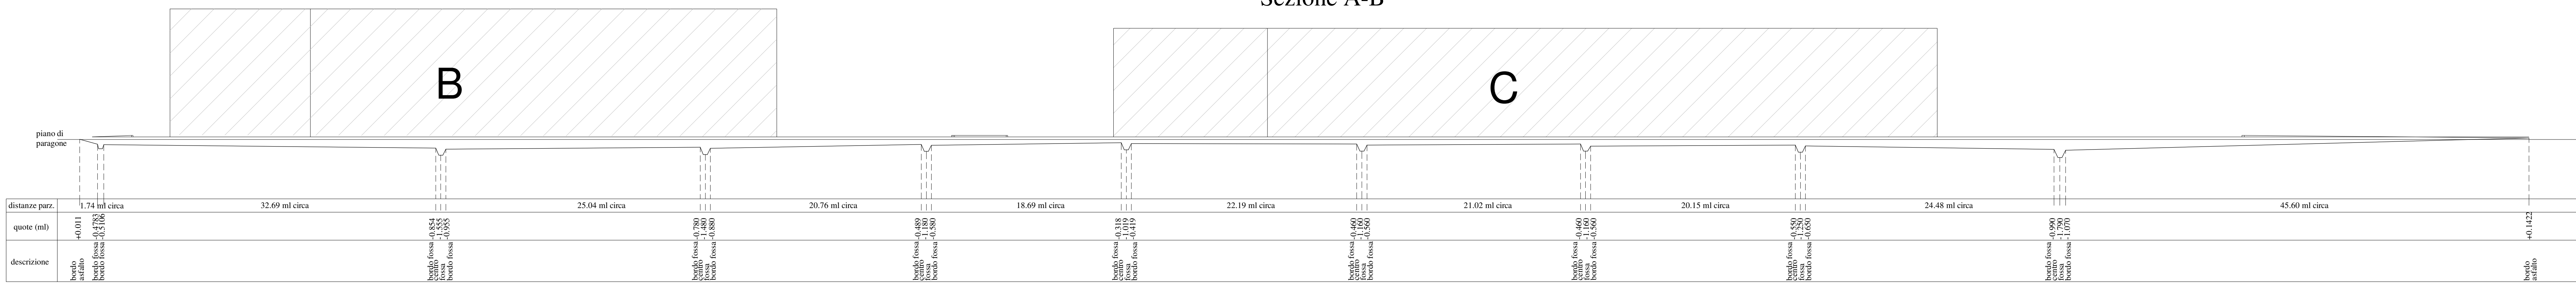

Sezione C-D

N.B.: LE SEZIONI RIPORTANO QUOTE DI RIFERIMENTO MEDIE