

# COMUNE DI PORCARI

Progetto per la realizzazione di  
insediamento produttivo in variante al R.U.  
ai sensi dell' art. 35 della L.R. 65/2014

Ubicazione: Strada Vicinale detta Via  
Della Fossa Nuova e Via Avv. Del Magro

Proponente:  
MCC CORPORATION s.r.l.

MCC CORPORATION Srl  
Via di Spasquaccio n. 37/38  
55041 S. LEONARDO IN. (REPOZZANO LUCCA)


Schema impianto adduzione idrica e  
scarichi acque meteoriche e reflue



TAV.  
**6**  
SCALA 1:500

ING. NERI FABRIZIO  
VIA SALICCHI 609 - 55100 LUCCA  
Tel./fax 0583/492904  
Cell. 3483804900  
email: fabrizio@fabrizioneri.it

- TRACCIATO METANODOTTO
- TUBAZIONE RACCOLTA ACQUE METORICHE
- CADITOIA RACCOLTA ACQUE METEORICHE
- POZZETTO DI ISPEZIONE DEI DISCENDENTI
- TUBAZIONE ADDUZIONE IDRICA

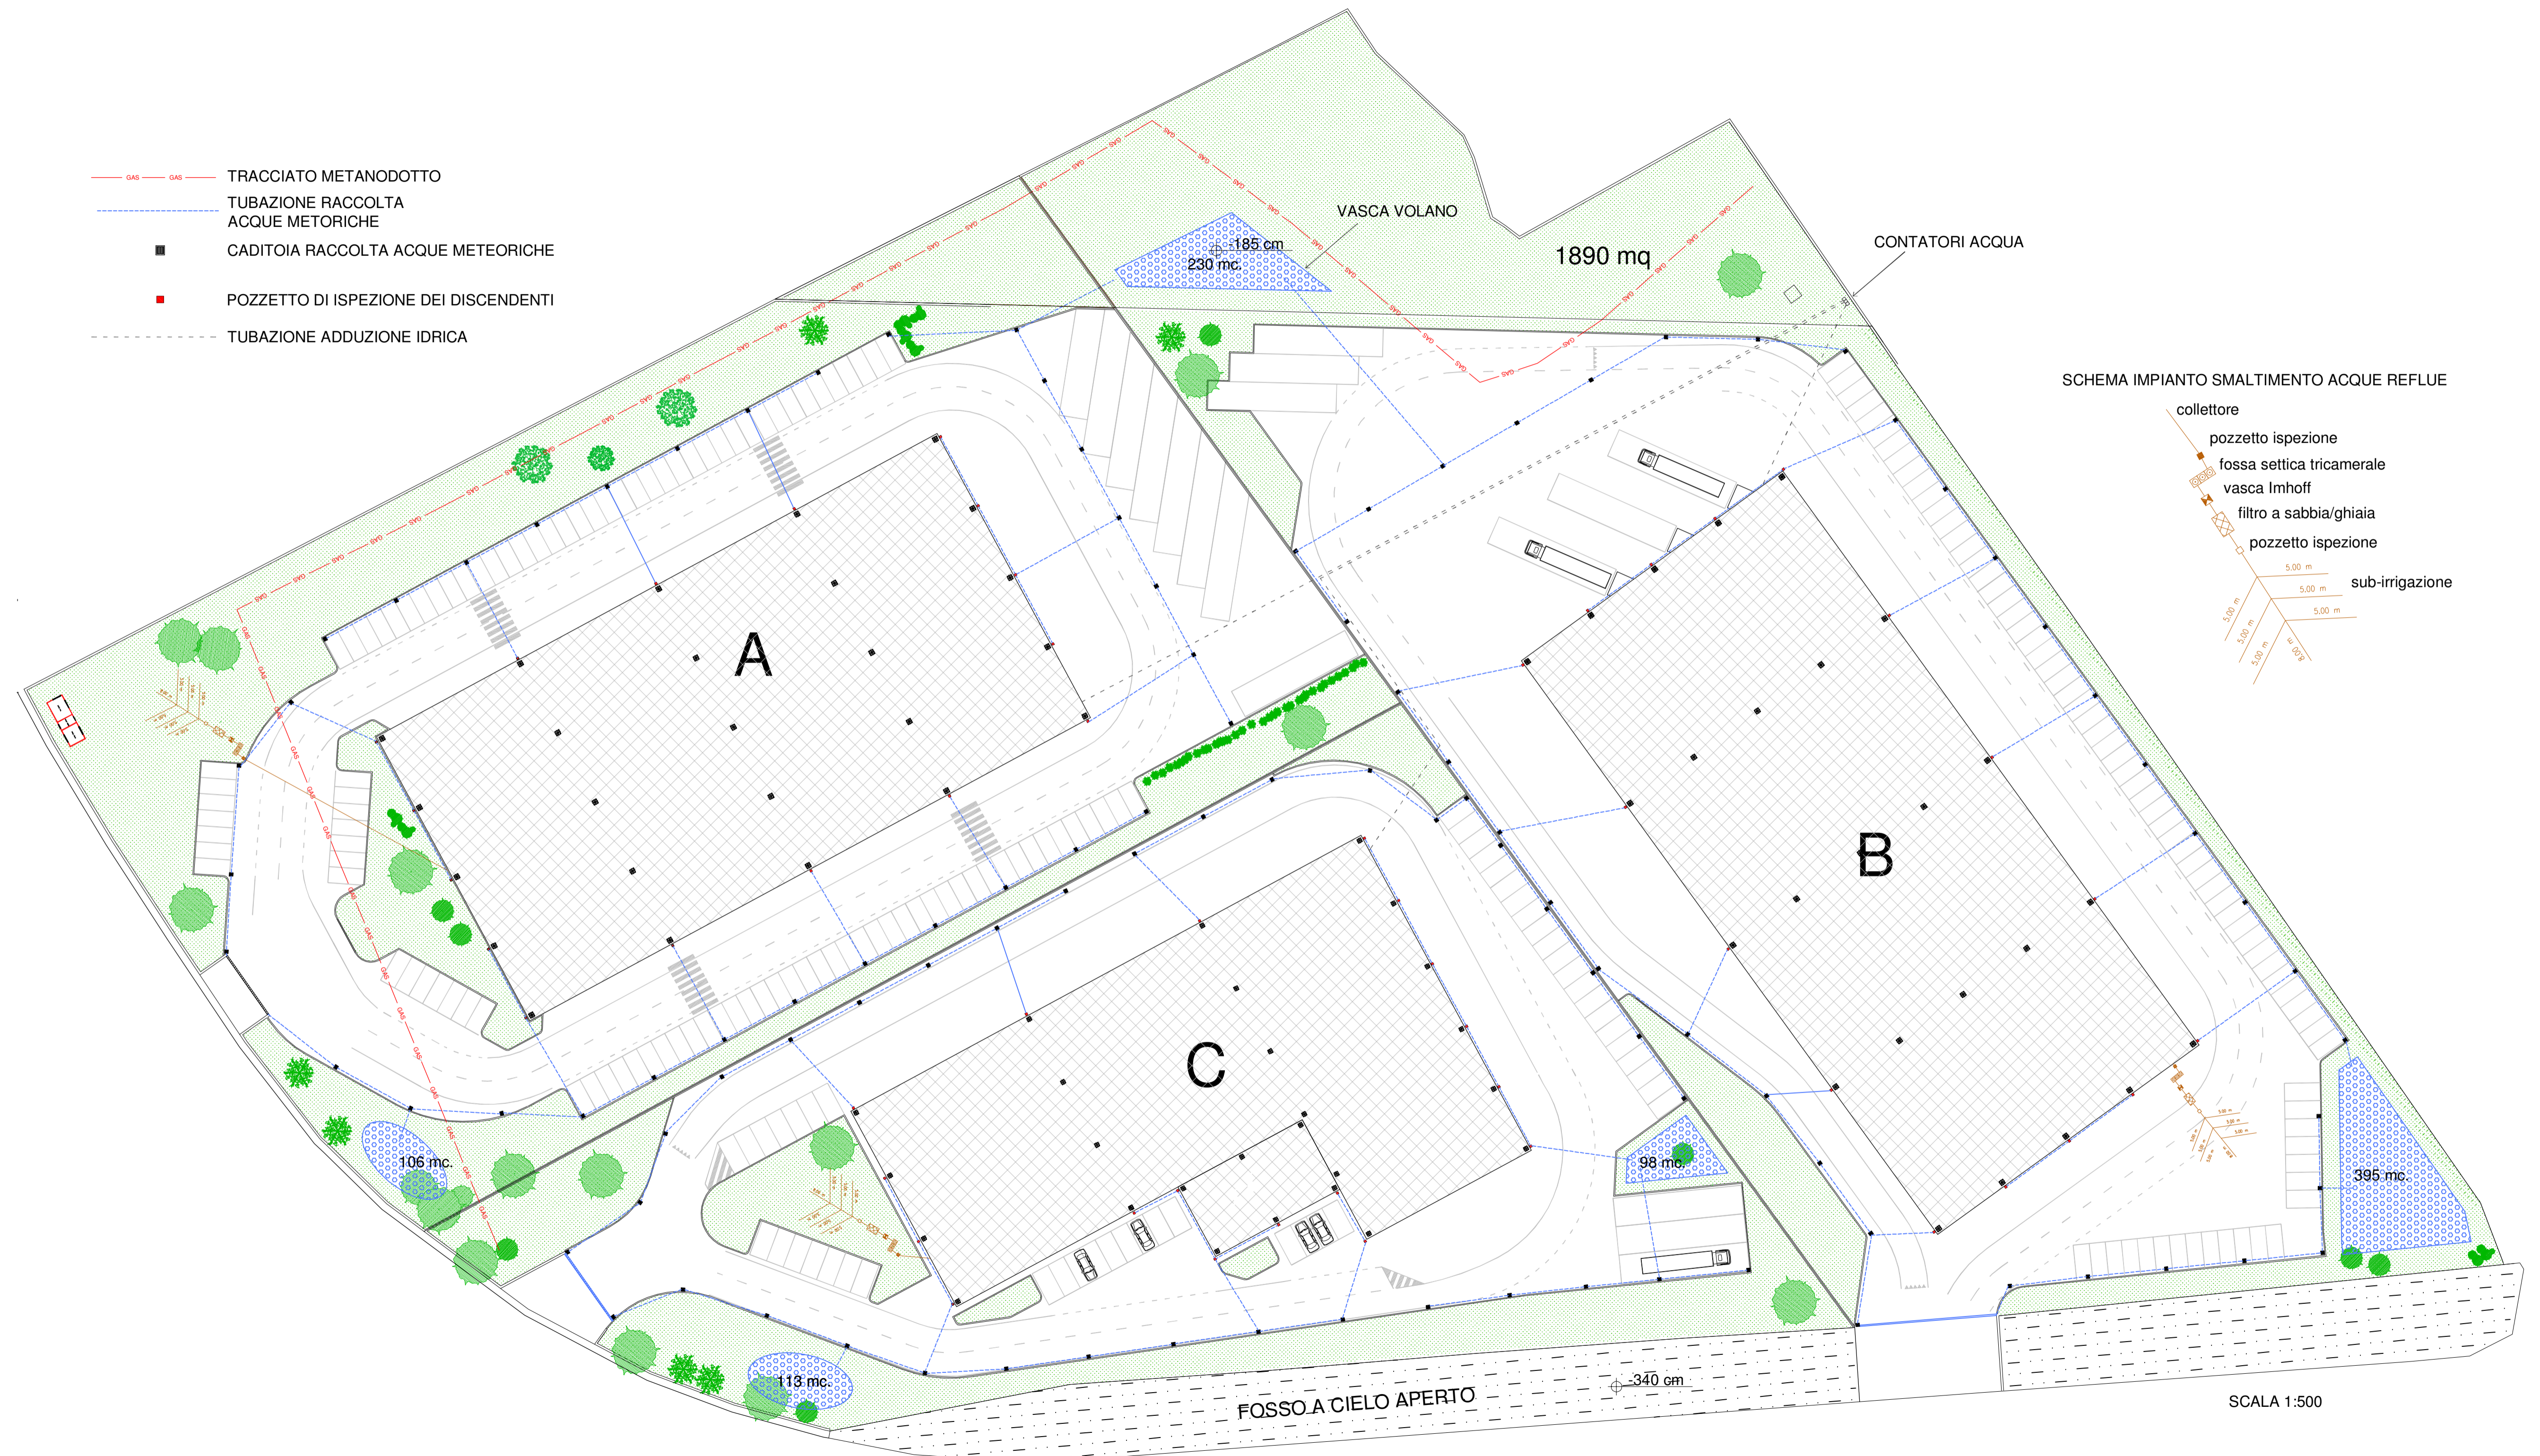

SCHEMA IMPIANTO SMALTIMENTO ACQUE REFLUE



SCALA 1:500