

COMUNE DI PORCARI


Progetto per la realizzazione di
inseadimento produttivo in variante al R.U.
ai sensi dell' art. 35 della L.R. 65/2014

Ubicazione: Strada Vicinale detta Via
Della Fossa Nuova e Via Avv. Del Magro

Proponente:
MCC CORPORATION s.r.l.


MCC CORPORATION S.r.l.
Sede: Via S. Felice - Pieve di
Civitanova

Rilievo piano-altimetrico dello
stato attuale

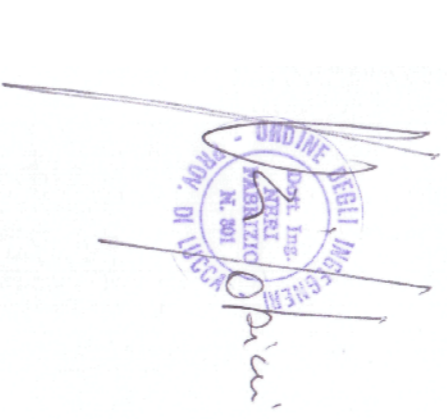

ING. NERI FARRIZZO
VIA SALLICCHI 609 - 53100 LICCIA
Tel. 0577 455500
Fax 0577 455509
email: nfarrizzo@fabbricanti.it

TAV.
1
SCALA 1:250-1:500

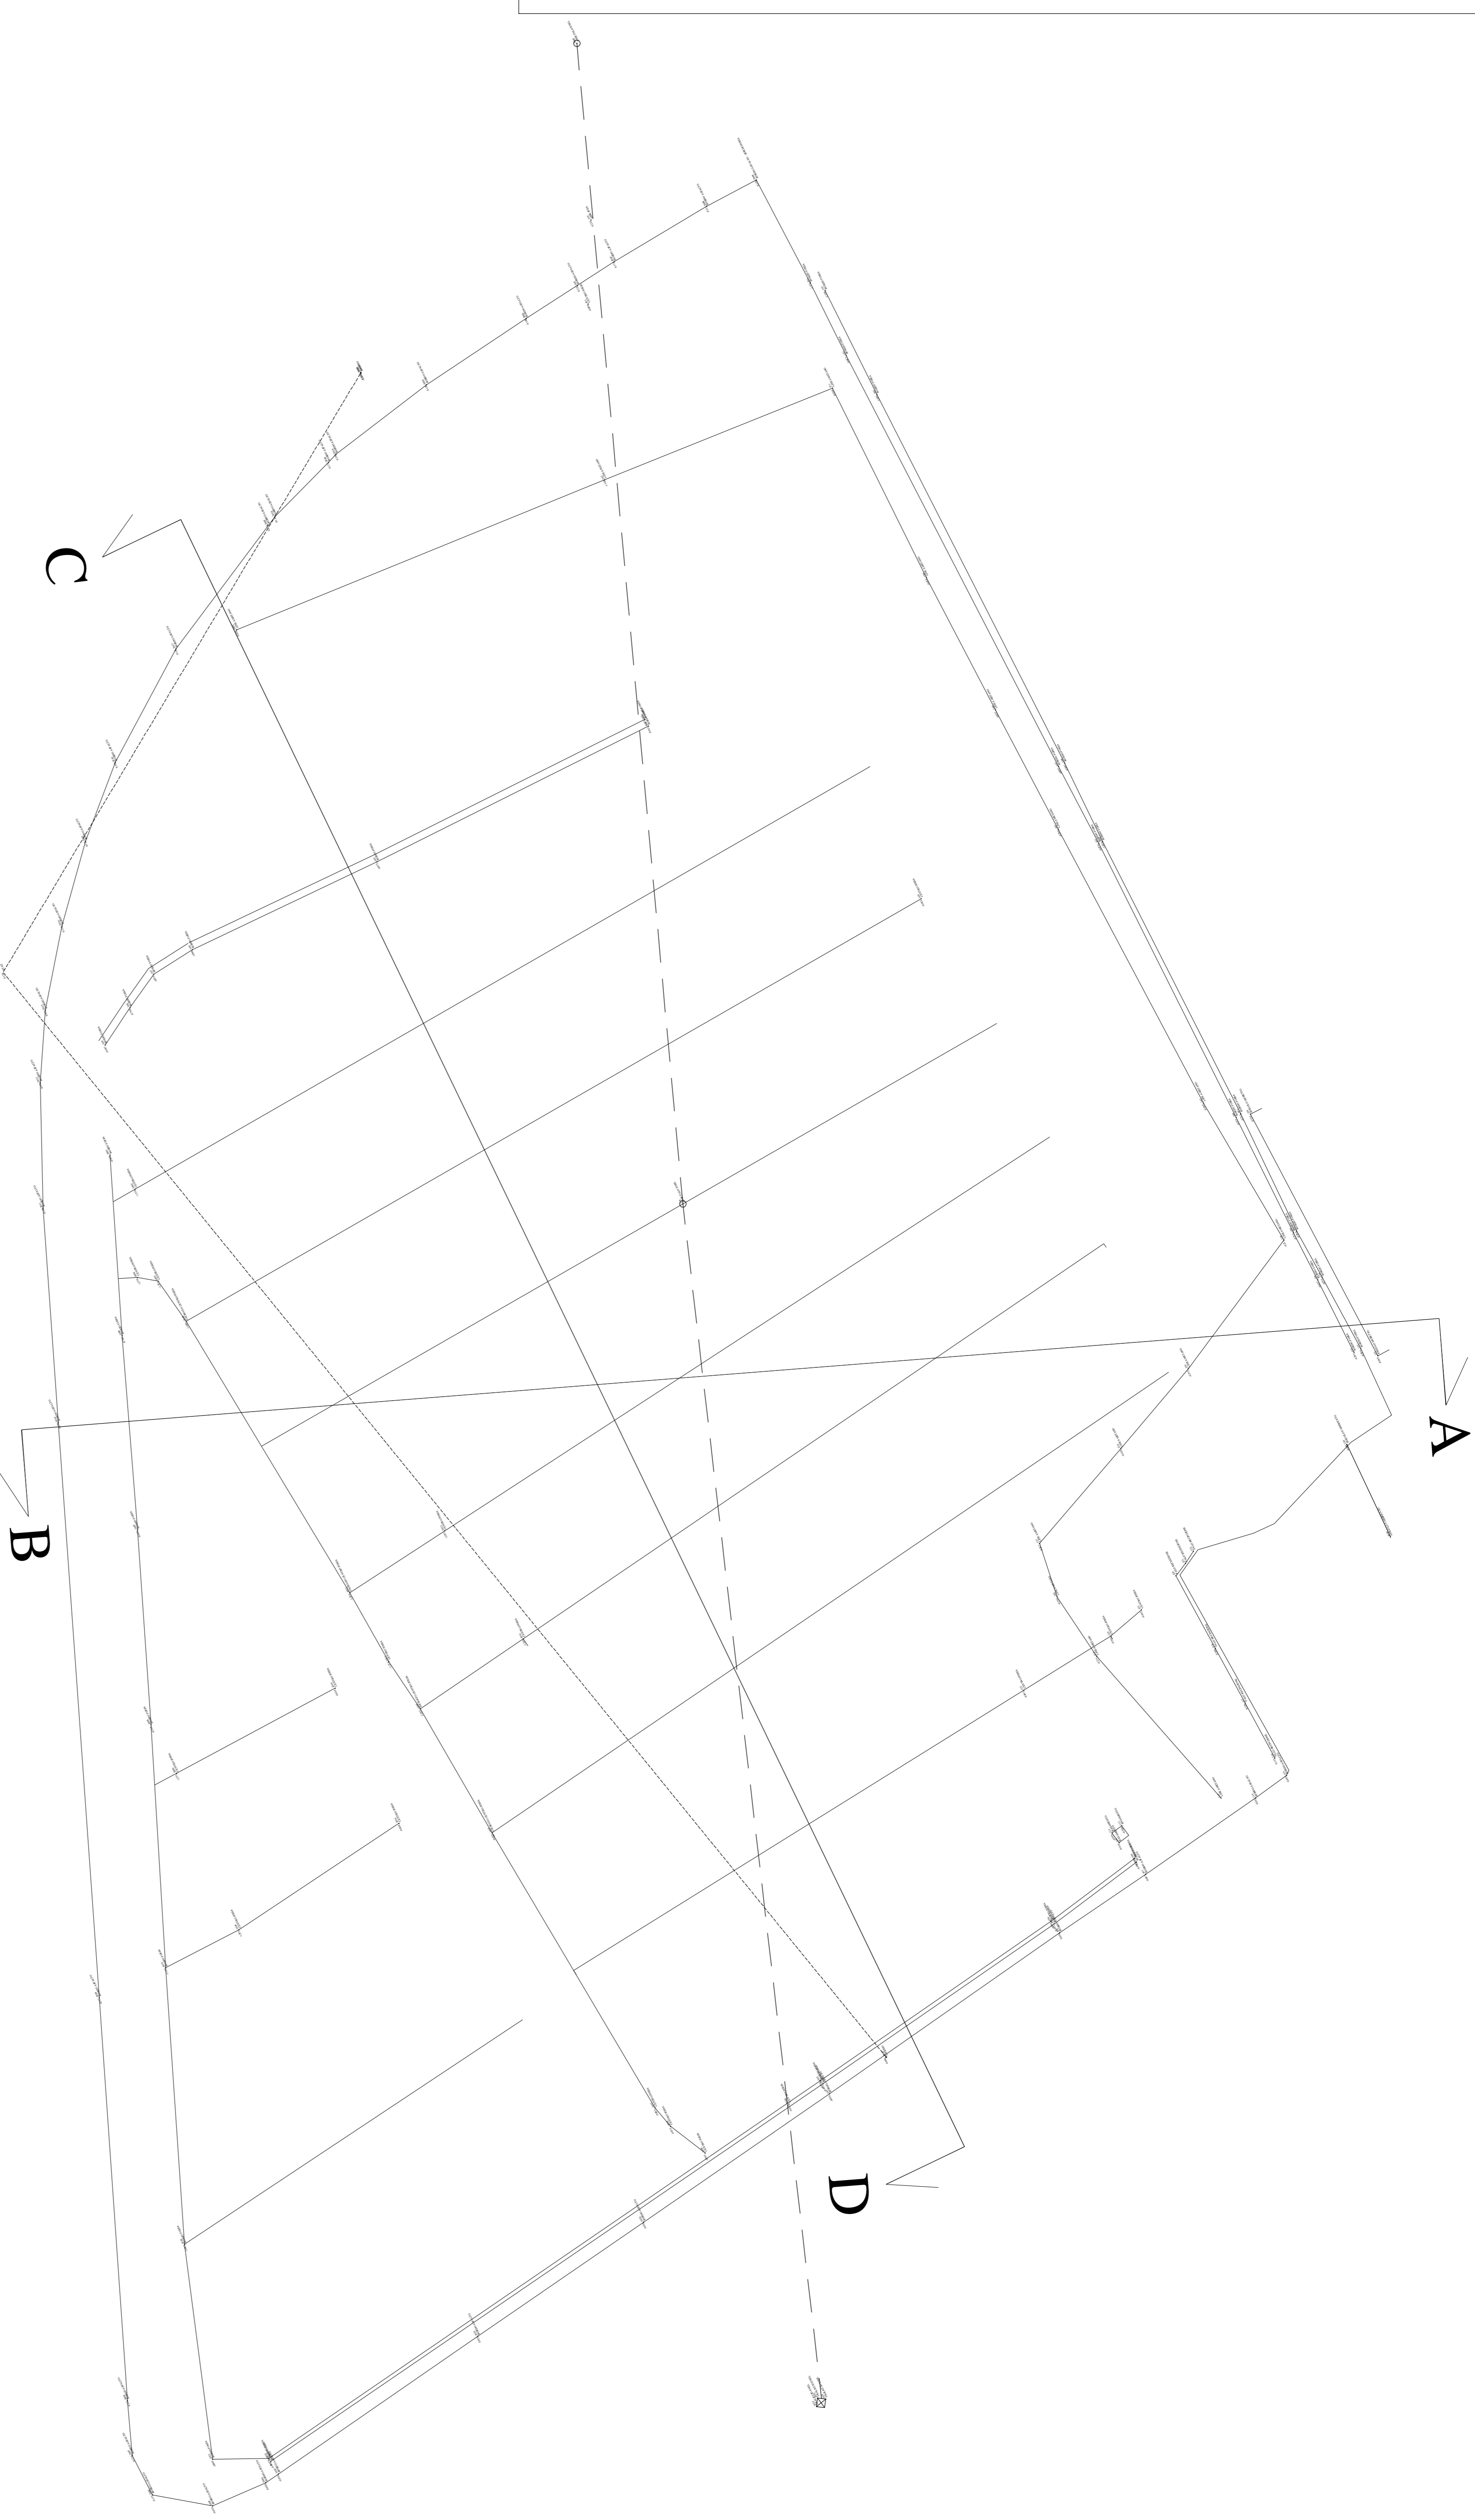

distanze part.	1,99 mt circa	60,72 mt circa	7,60 mt circa	37,77 mt circa	2,76 mt circa	51,42 mt circa	12,80 mt circa	16,55 mt circa	3,40 mt circa	3,80 mt circa
quote (mh)	-0,67	-0,45	-0,36	-0,70	-0,52	-0,53	-0,64	-0,80	-0,65	-0,17
descrizione	infilato	bordo fossa	bordo fossa	bordo fossa	centro fossa	bordo fossa	bordo fossa	bordo fossa	fossa	bordo asfalto

Sezione A-B

distanze part.	1,74 mt circa	32,69 mt circa	25,04 mt circa	20,76 mt circa	18,69 mt circa	22,19 mt circa	21,02 mt circa	20,15 mt circa	24,48 mt circa	45,60 mt circa
quote (mh)	-0,01	-0,28	-0,33	-0,48	-0,31	-0,46	-0,46	-0,50	-0,65	+0,14
descrizione	bordo asfalto	bordo fossa	bordo fossa	bordo fossa	centro fossa	bordo fossa	bordo fossa	bordo fossa	bordo fossa	bordo asfalto

N.B. : LE SEZIONI RIPORTANO QUOTE DI RIFERIMENTO MEDIE

Sezione C-D