

COMUNE DI PORCARI

Progetto per la realizzazione di una nuova stazione di servizio per la distribuzione stradale di carburanti liquidi, gpl e metano per autotrazione lungo la Via Avv. Del Magro, in località Frizzone, in Variante al Regolamento Urbanistico ai sensi dell'Articolo 35 della L.R. 65/2014

Proprietà: Torregas s.r.l


STATO DI PROGETTO

- PLANIMETRIA GENERALE
- PROSPETTO PRINCIPALE

TAV.
2
SCALA 1:200

ING. FABRIZIO NERI
VIA DEI SALICCHI, 609
55100 SAN MARCO - LUCCA
tel/fax 0583492904
E-mail fabrizio@fabrizioneri.it

PLANIMETRIA GENERALE

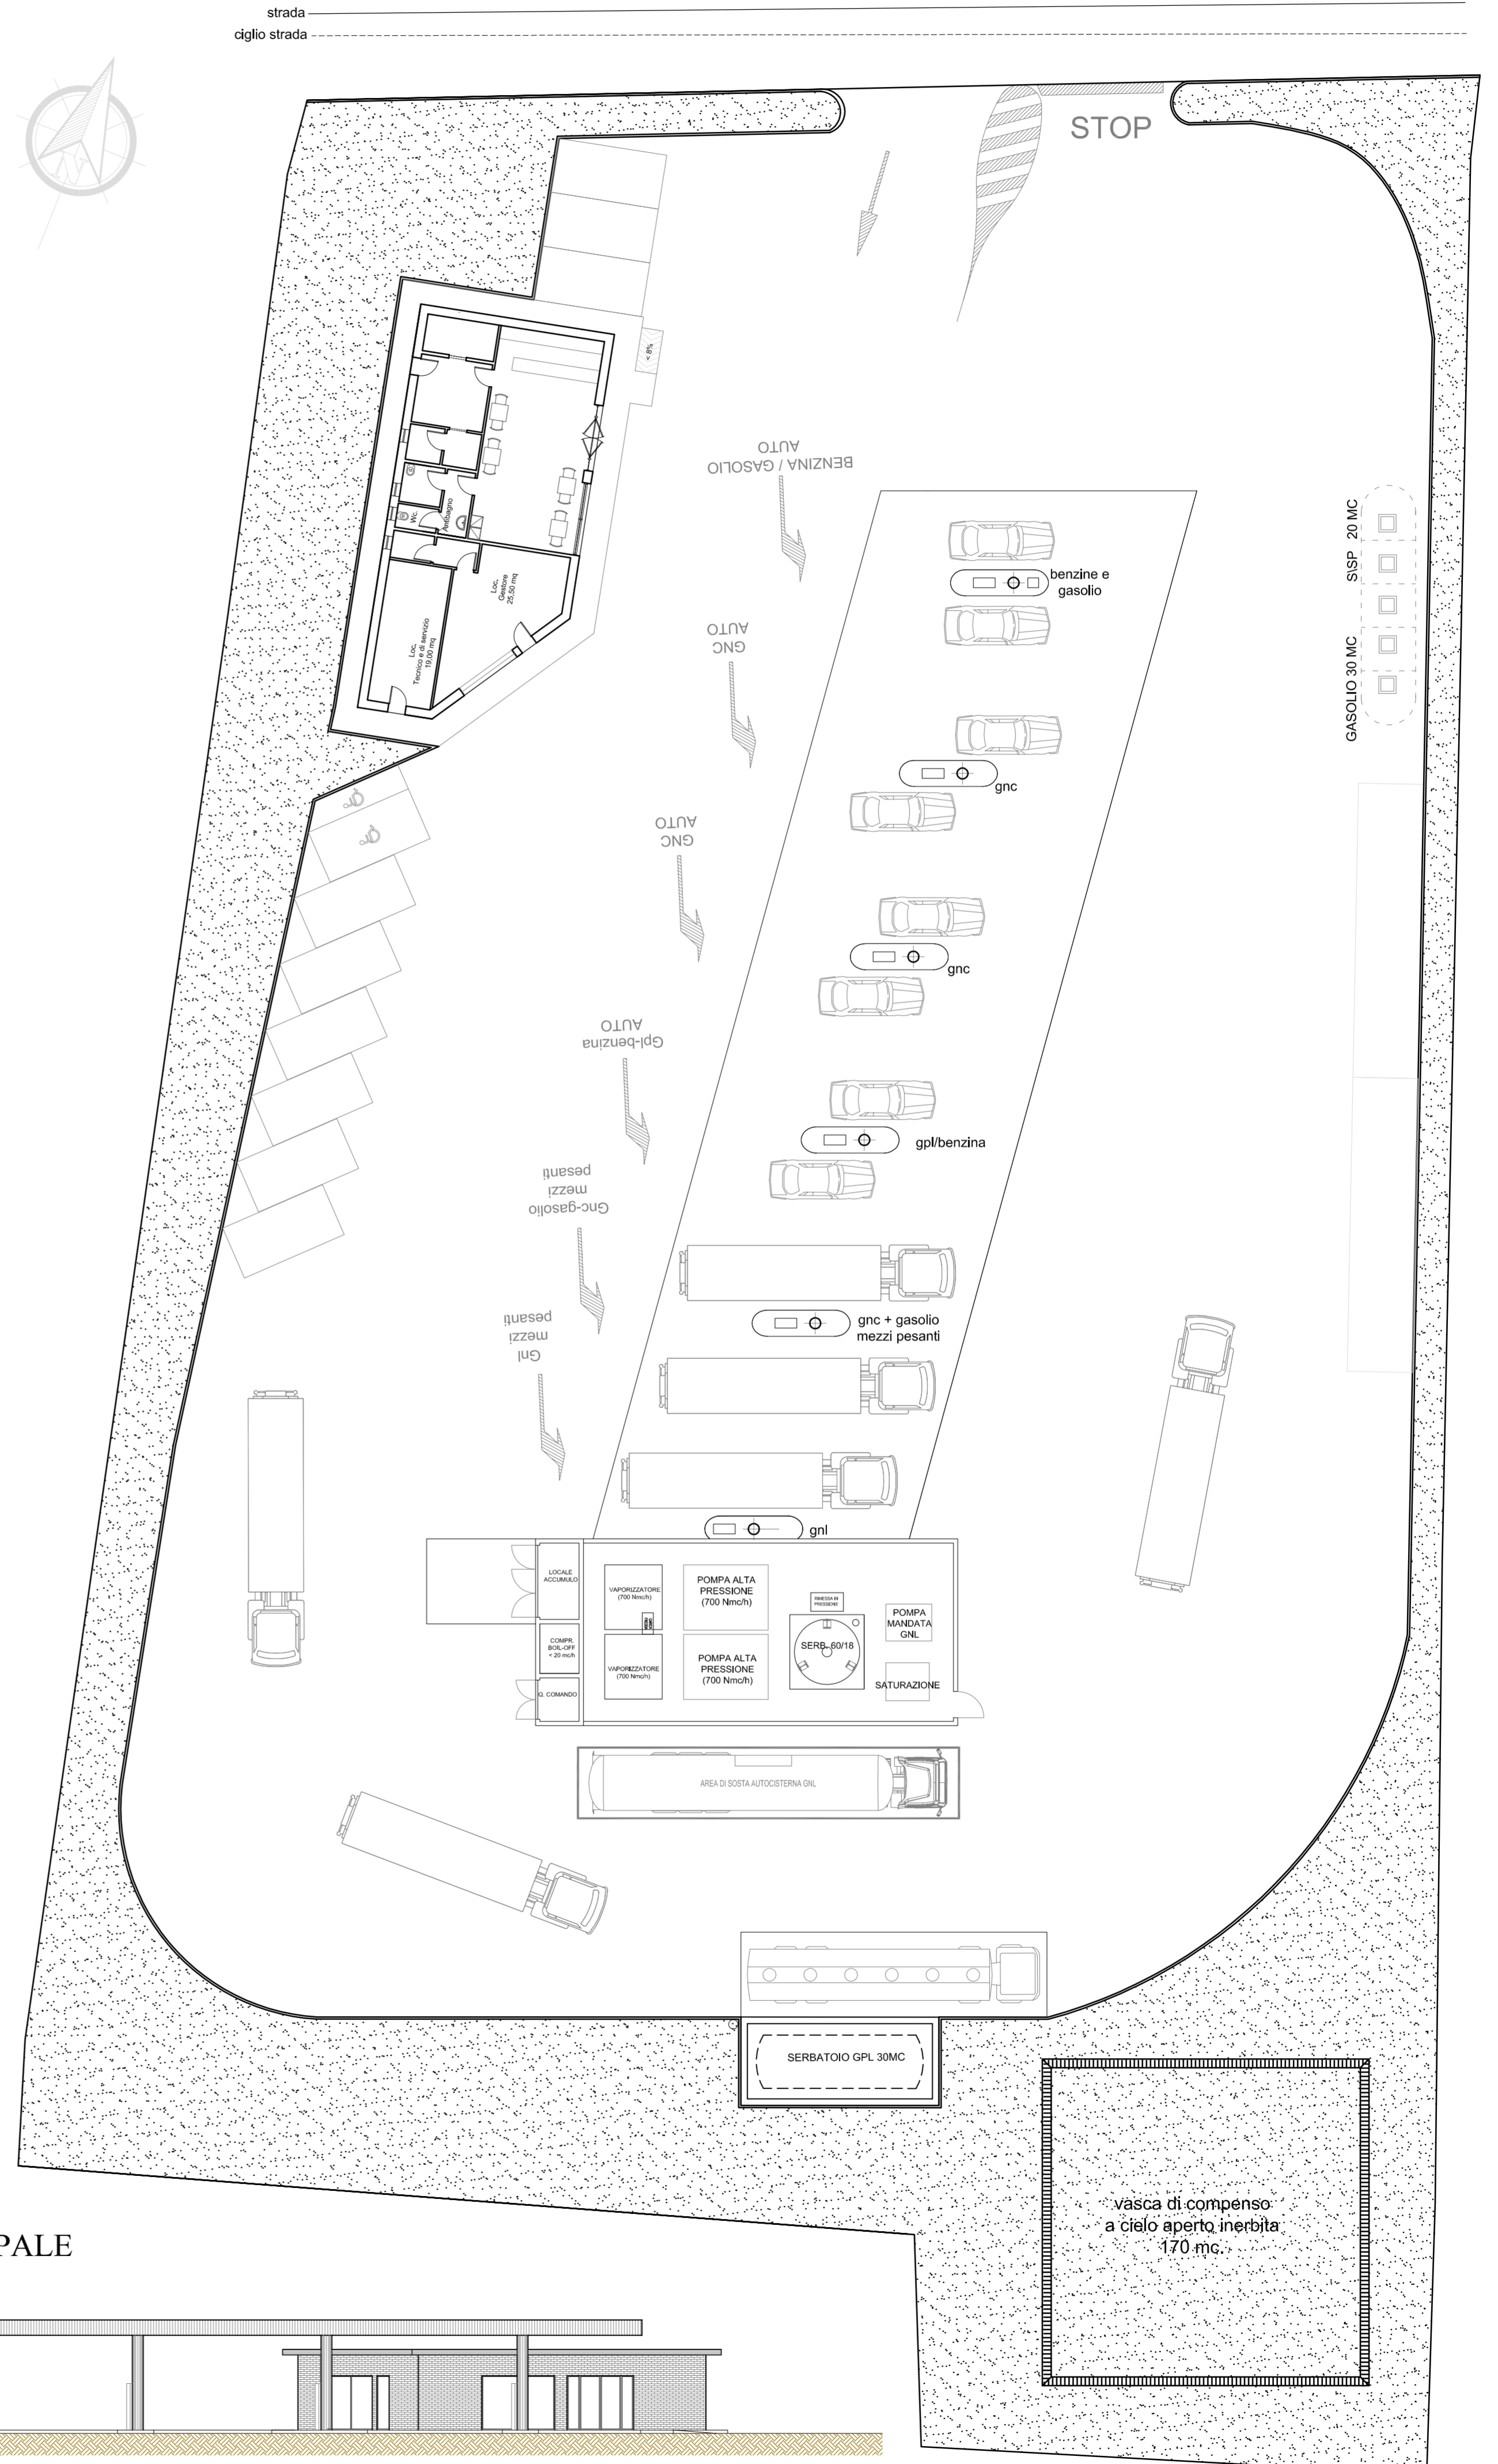

PROSPETTO PRINCIPALE

