


# Legenda

- Area di cantiere n. 1
- Area di cantiere n. 2
- Area di cantiere n. 3

Area di cantiere relativa alla realizzazione di tutte le fasi che permettono di realizzare il marciapiede. Tale area viene suddivisa in sotto aree indicate con colorazione diversa tali da poter garantire l'accesso continuativo alle proprietà ed attività presenti su tale area.

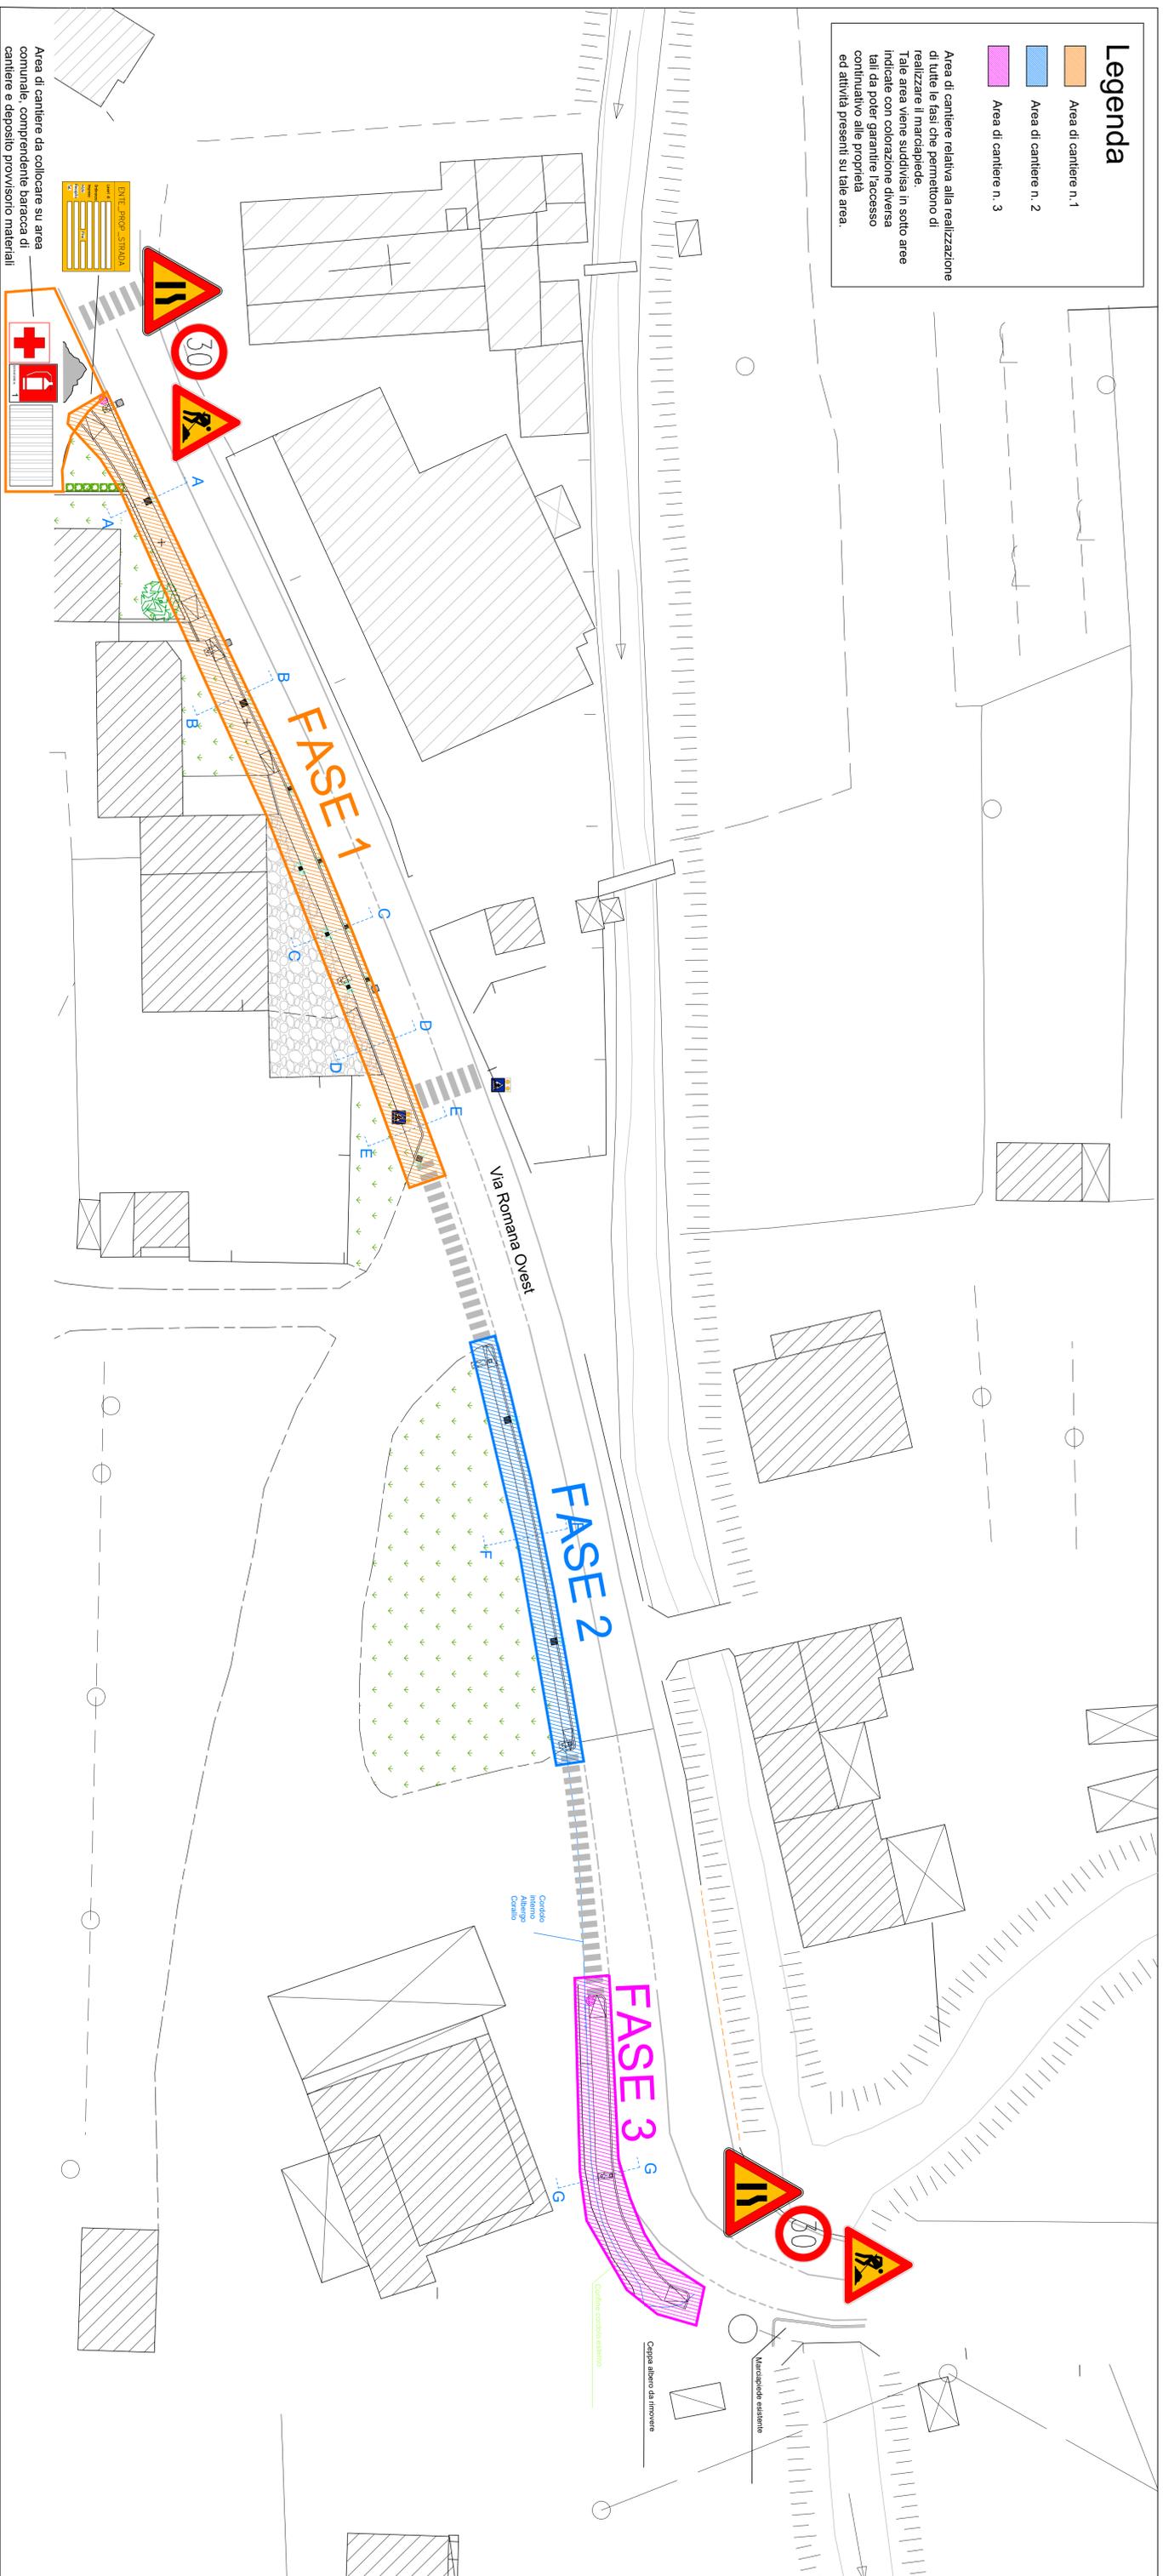

Area di cantiere da collocare su area comunale, comprendente baracca di cantiere e deposito provvisorio materiali


# Legenda

	Art.31 Lavori		Art.110 Dare precedenza nei sensi unici alternati
	Art.34Delineatori fissidili o con se cantiere superiore o inferiore a 7 giorni		Art. 116 Limite massimo di velocità
	Art. 122 Passaggio obbligatorio a sinistra		Art.114 Diritto di precedenza nei sensi unici alternati
	Art. 36 lanterna luminisa a luce gialla		Art. 36 lanterna luminisa a luce rossa
	Art. 43 Segnali di deviazione		Art. 32 Barriera normale
	Art. 31 Strettoria asimmetrica		Art. 119 Via Libera

## COMUNE DI PORCARI PROVINCIA DI LUCCA

Lavori di messa in sicurezza della via Romana Ovest nel - Realizzazione di nuovi marciapiedi nel tratto Rughì - ex Albergo Corallo

### PROGETTO DEFINITIVO - ESECUTIVO

Layout di Cantiere - scala 1:250	Rev.0 del 26/11/2018	18_040
ALL. B		

IL COMMITTENTE  
Comune di Porcari

TEAM DI PROGETTAZIONE  
Studio INTRÈ  
Ing. Daniele Pardini



STUDIO INTRÈ - Via di Tigno 14/15, Lucca 55100 - Mob. 320 906872/1 - 329 1856041  
info@studioinre.it - WWW.studioinre.it - P.IVA 02197070465

Rev.	Data	Note
0	26/11/2018	Emissione progetto Definitivo Esecutivo

