



Lavori di straordinaria manutenzione e adeguamento a norma in base al D.M. 18.03.1996 e successive modifiche dello stadio comunale di Forcari

ASSOCIATED

ARCHITECTURE & ENGINEERING SH  
Via Nazario Sauro, 118 - 55100 Lucca - Italy  
Tel. + 39.0583.955959 Fax. +39.0583.464763  
Email: architectureengineering@gmail.com - Email: studio.puffi@tin.it

Tav. 02  
Data Ottobre 2018  
Scala 1:100

STADIO COMUNALE DI PORCARI

PERMEABILIZZAZIONE SOLAIO QUOTA + 3,70



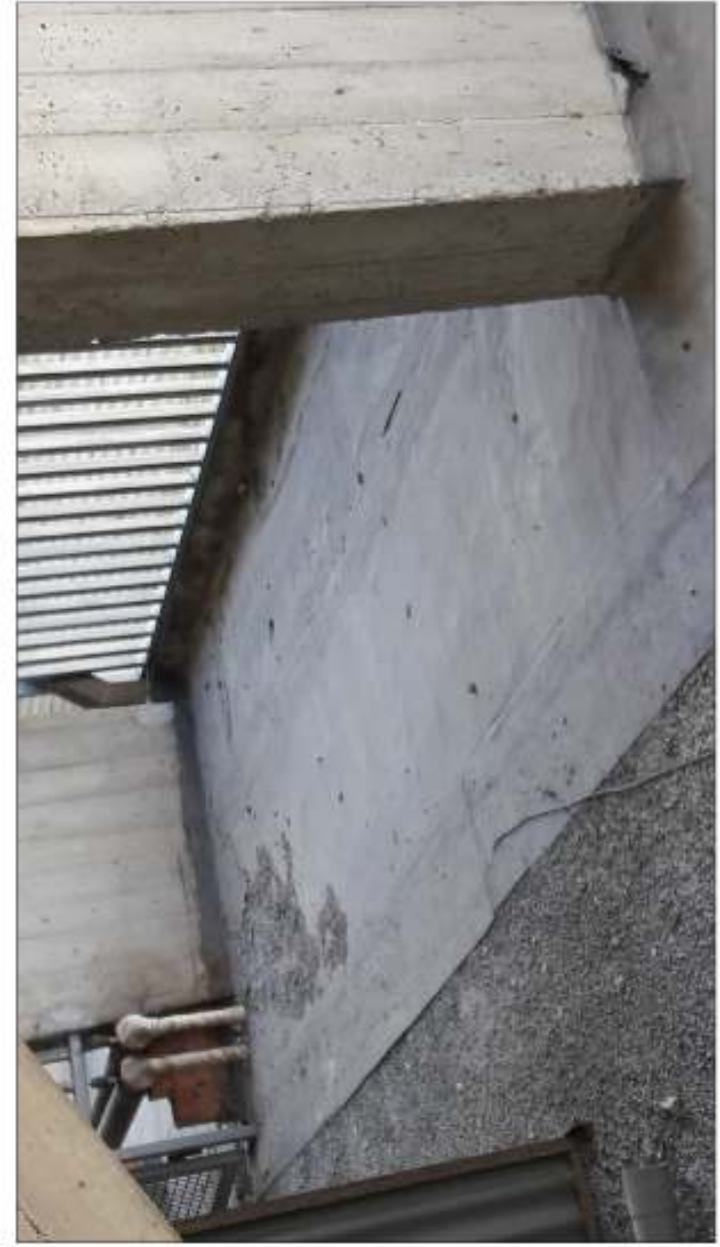


FOTO DEGRADO SOLAIO QUOTA + 3,70

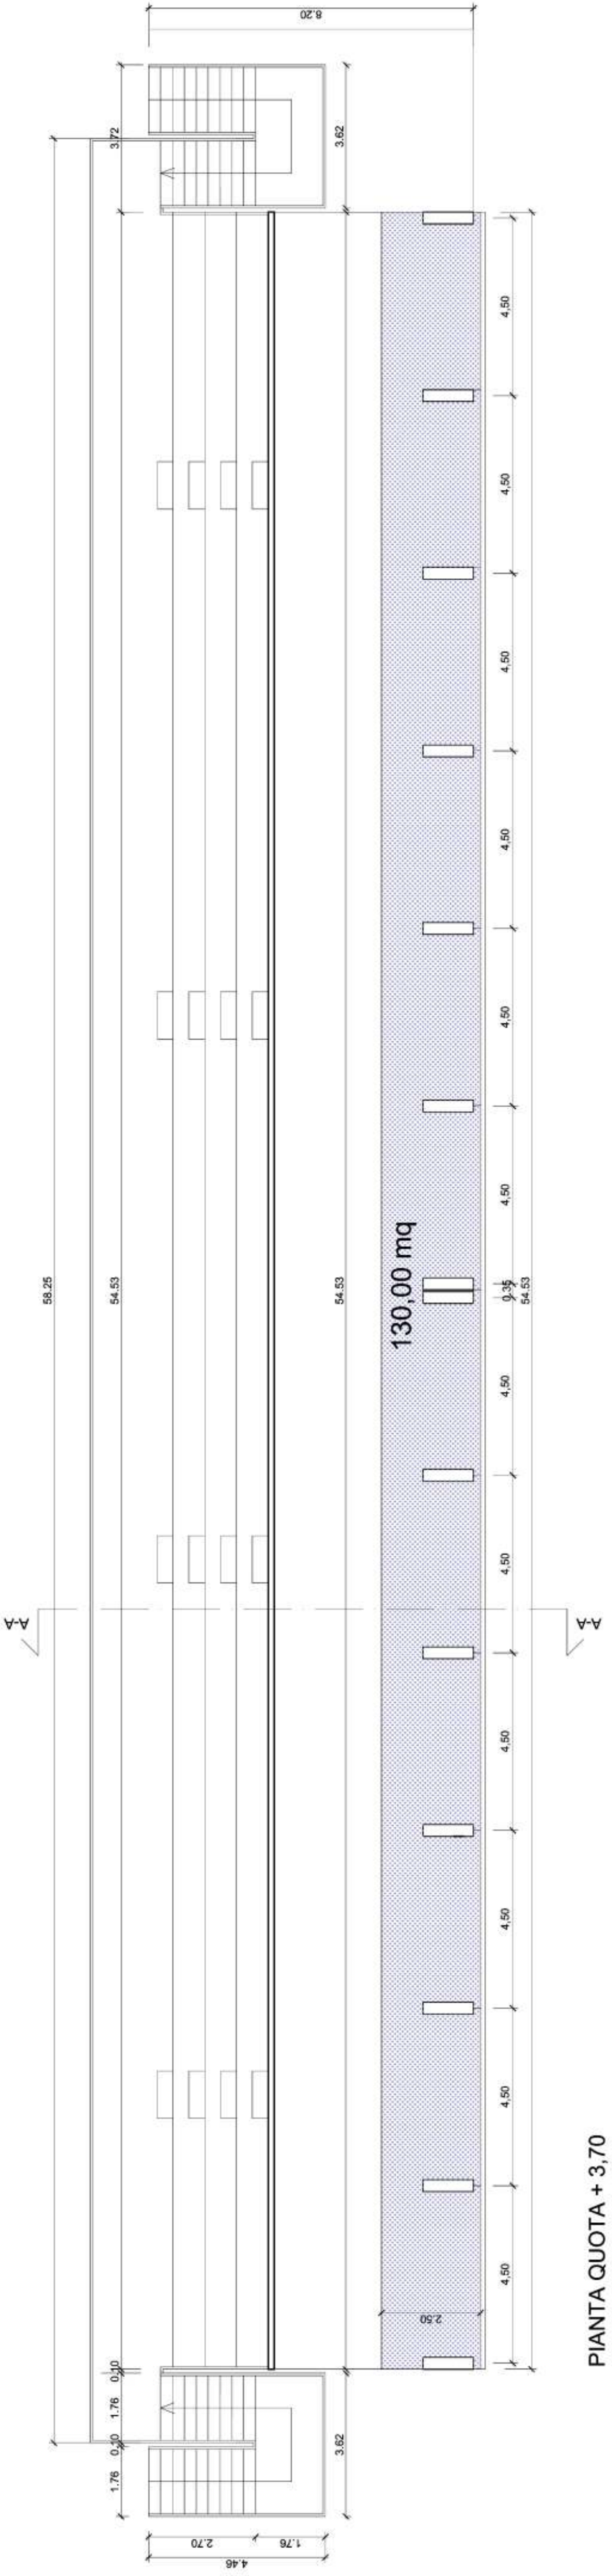

PIANTA QUOTA + 3,70

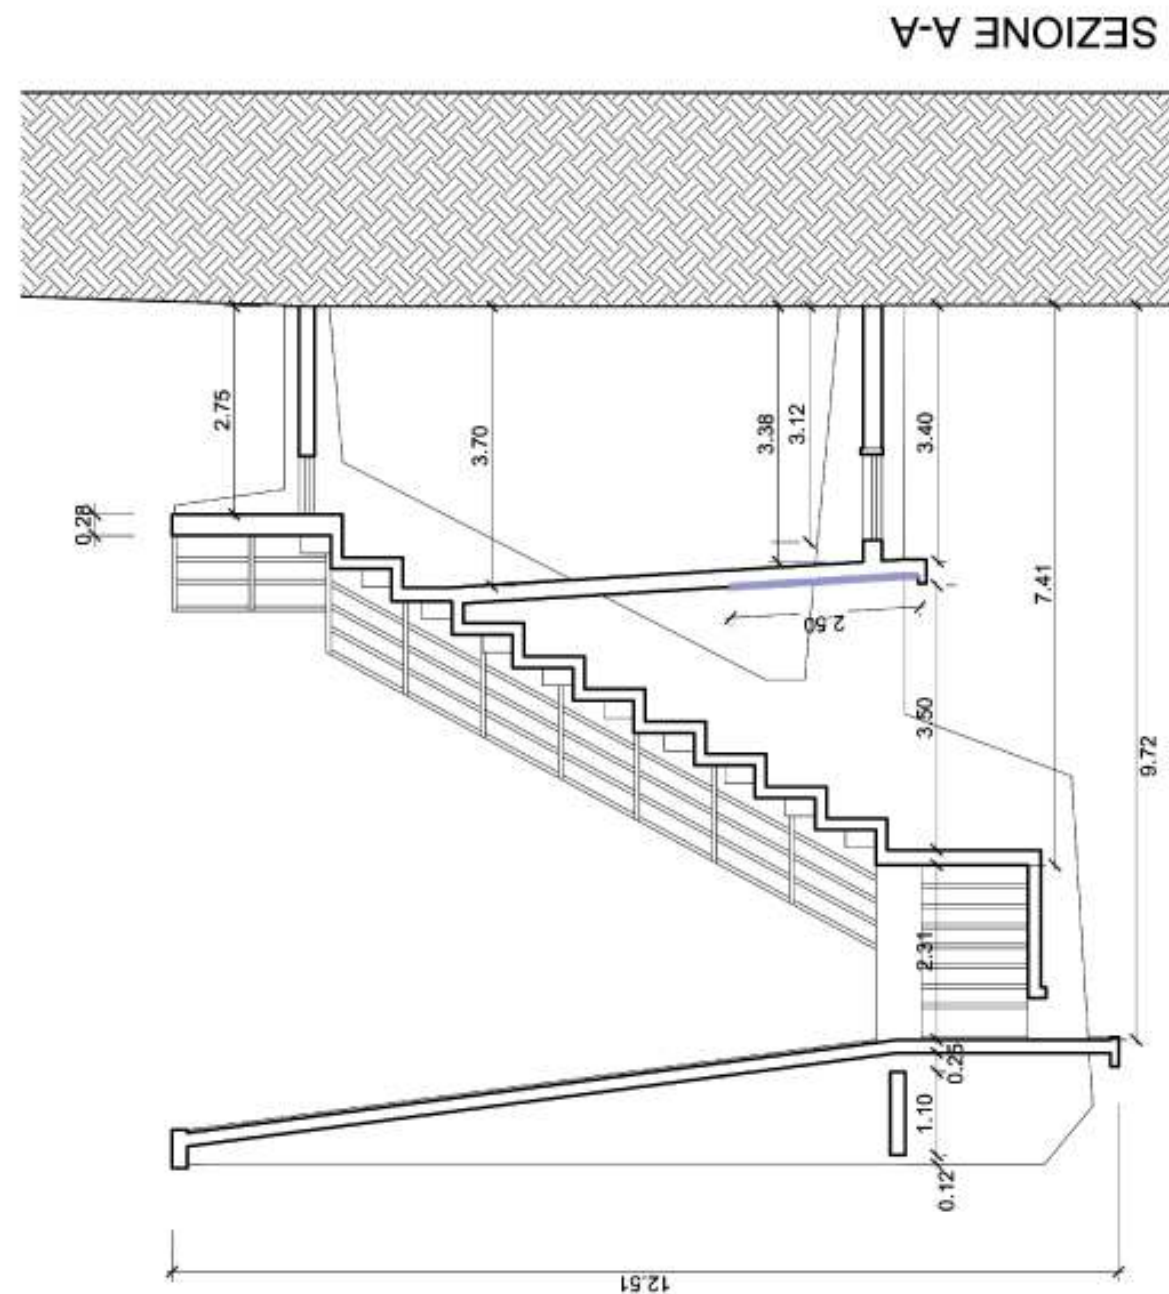

SEZIONE A-A