












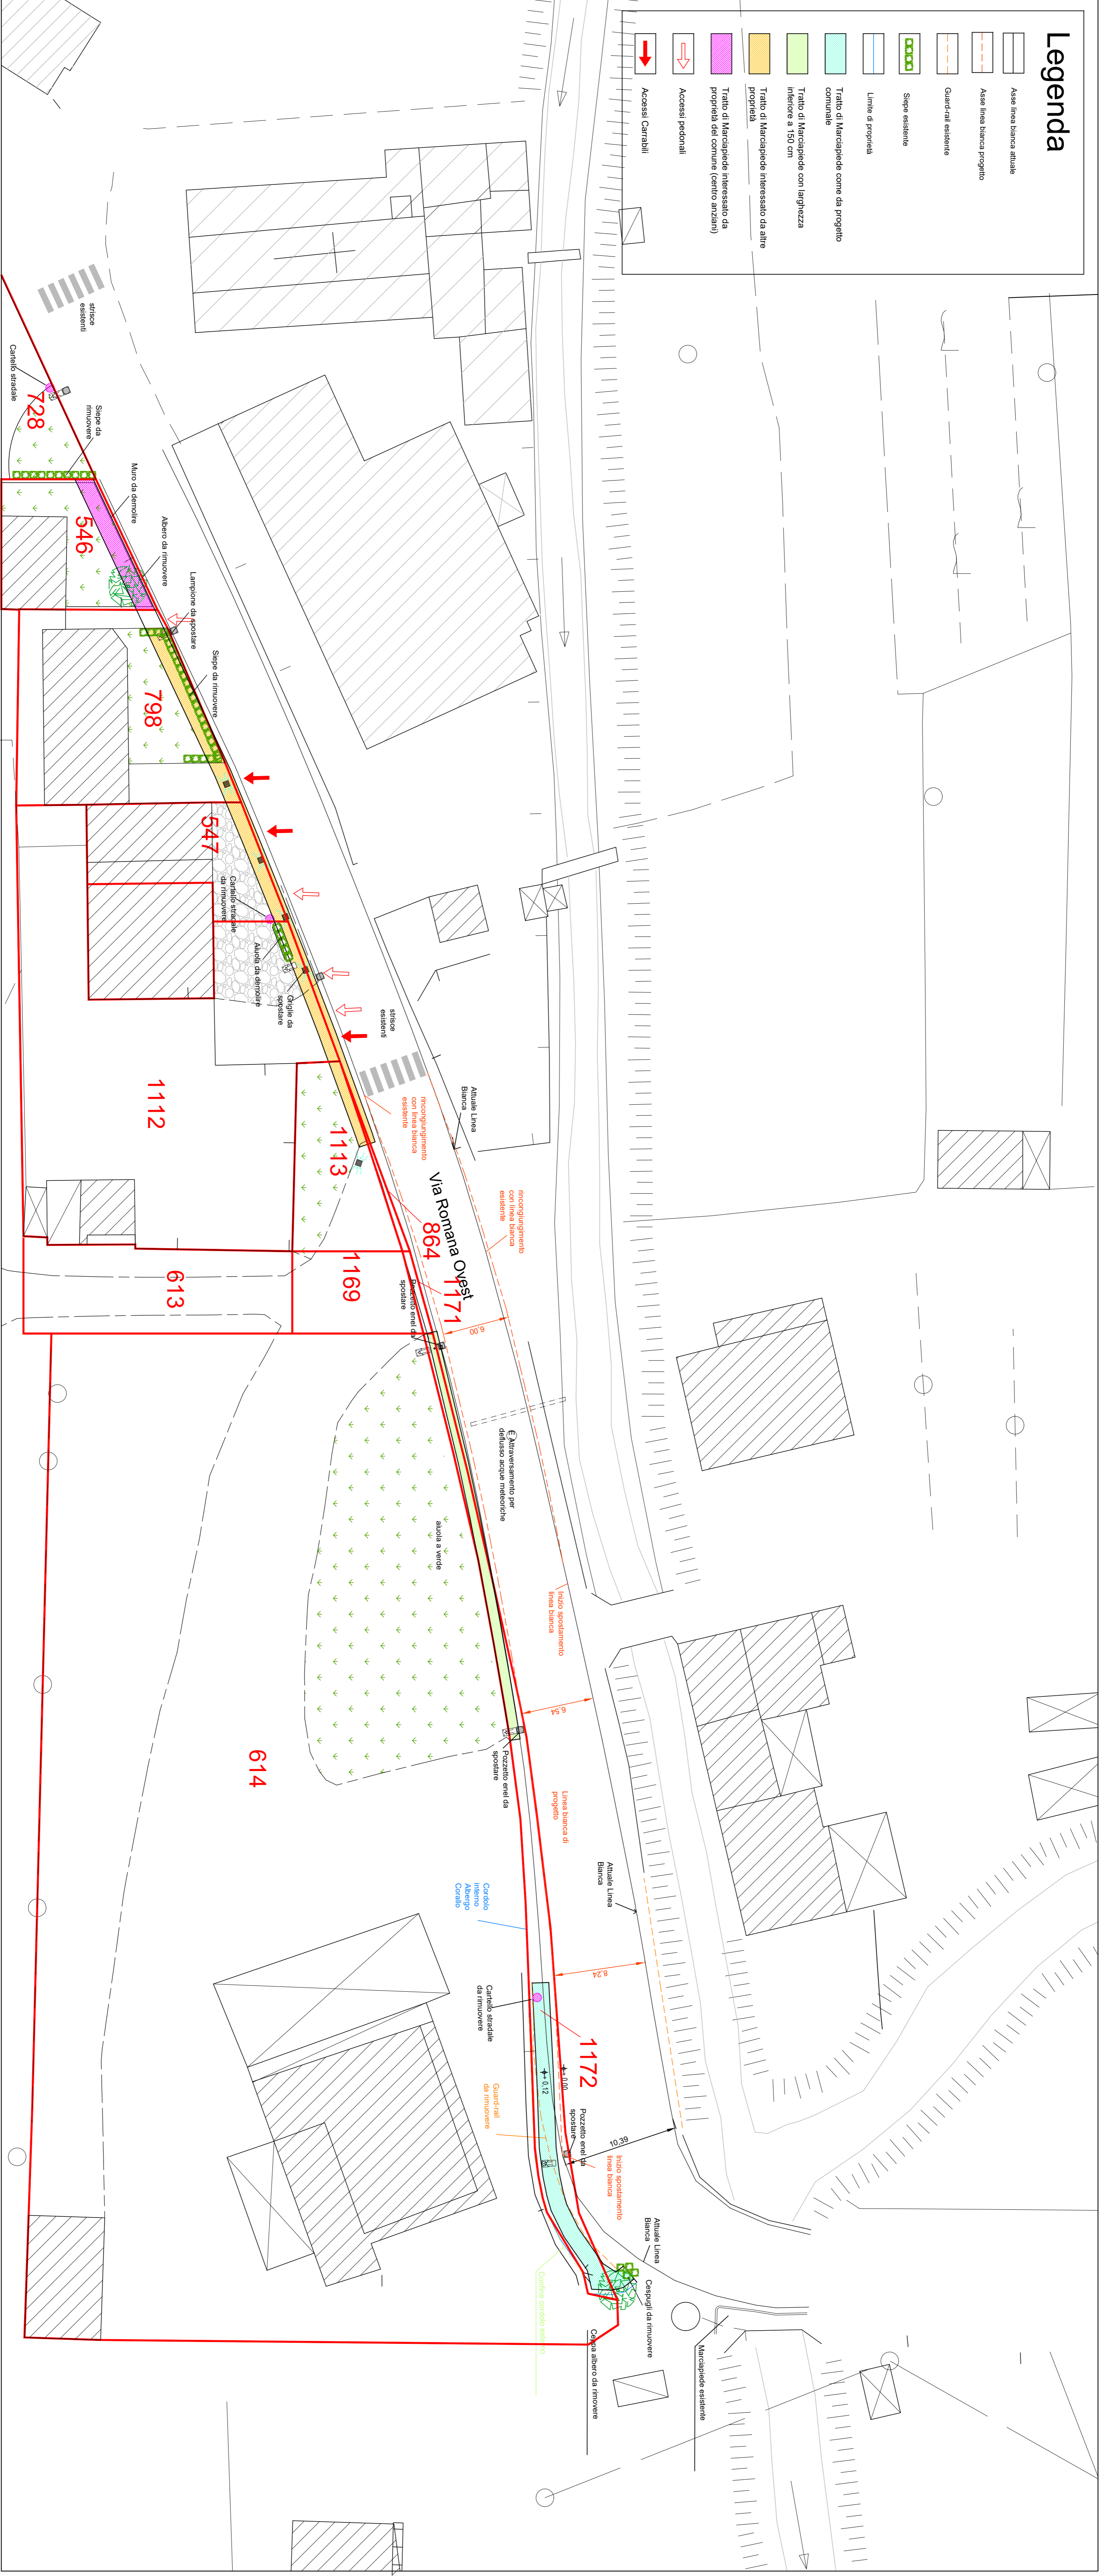


Legenda

-  Asse linea bianca attuale
-  Asse linea bianca progetto
-  Guardrail esistente
-  Guardrail progetto
-  Segno esistente
-  Segno progetto
-  Linea di proprietà
-  Tratto di Marciapiede come da progetto
-  Tratto di Marciapiede con larghezza inferiore a 150 cm
-  Tratto di Marciapiede interessato da altre proprietà
-  Tratto di Marciapiede interessato da proprietà del Comune (Centro anziani)
-  Accessi pedonali
-  Accessi Carraiabili



Rev.	Data	Note
0	26/11/2018	Emissione progetto Definitivo Esecutivo

COMUNE DI PORCARI

PROVINCIA DI LUCCA

Lavori di messa in sicurezza della via Romana Ovest - Realizzazione di nuovi marciapiedi nel tratto Rughi - ex Albergo Corallo

PROGETTO DEFINITIVO - ESECUTIVO

Planimetria Catastale - scala 1:250	Arch 04	Rev0 del 26/11/2018	18_040
-------------------------------------	---------	---------------------	--------

IL COMMITTENTE
Comune di Porcari

TEAM DI PROGETTAZIONE
Studio NITRE
Ing. Daniele Pardini

STUDIO NITRE - Via di Tizio 1415, Lucca 55100 - Mob. 3201806277/1 3291880941
nitre@studiokit.it - WWW.STUDIOPROJECT.IT - P. IVA 02197070468

