




PROSPETTO EST 1:100

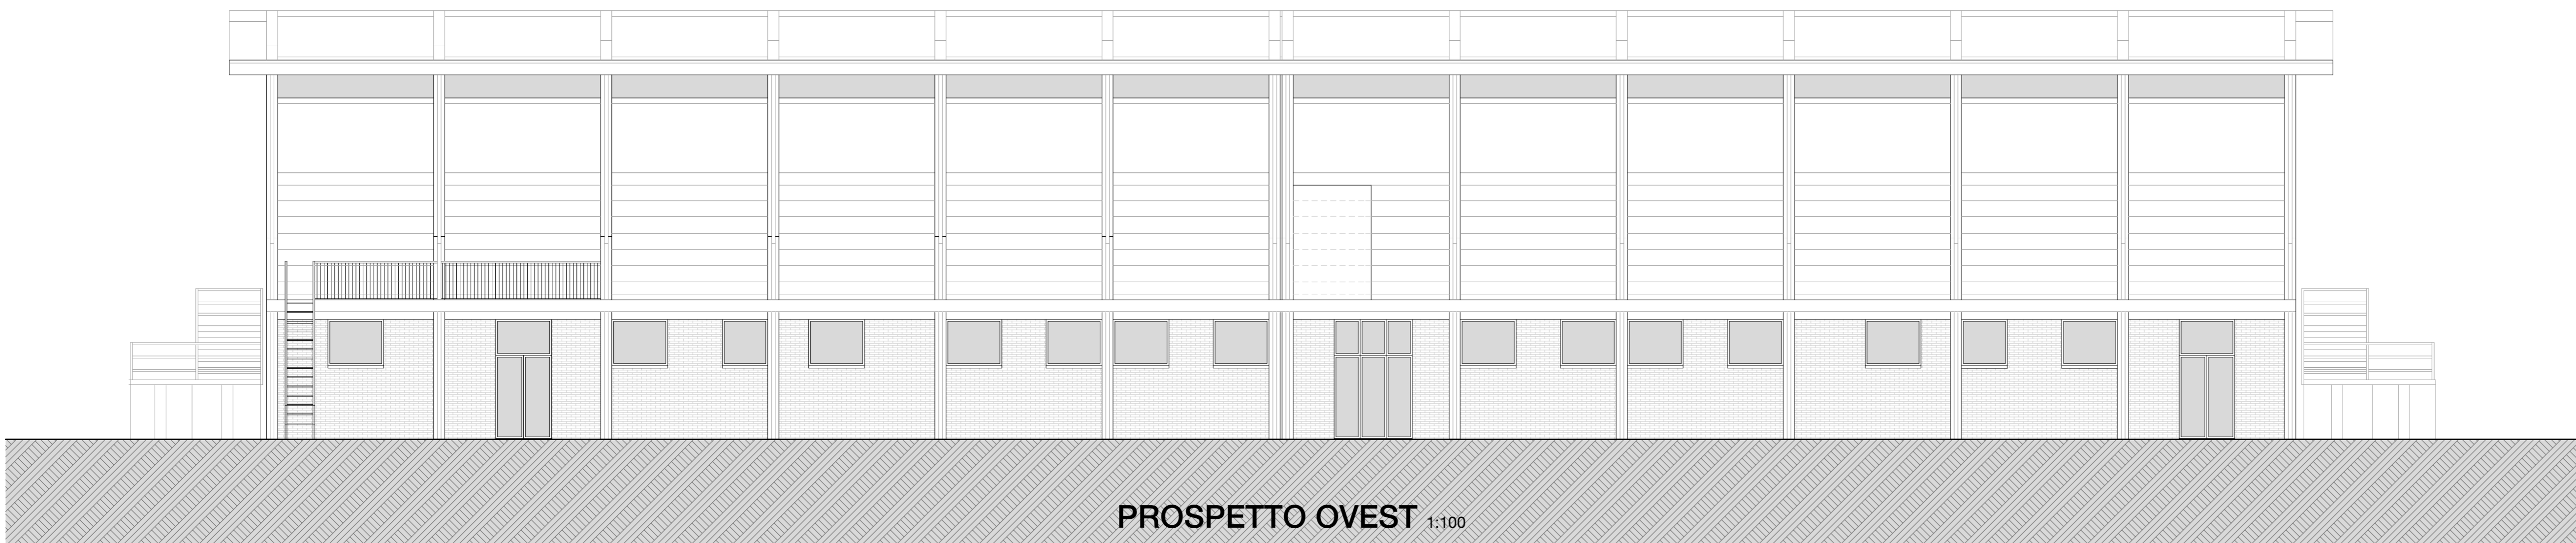


PROSPETTO OVEST 1:100

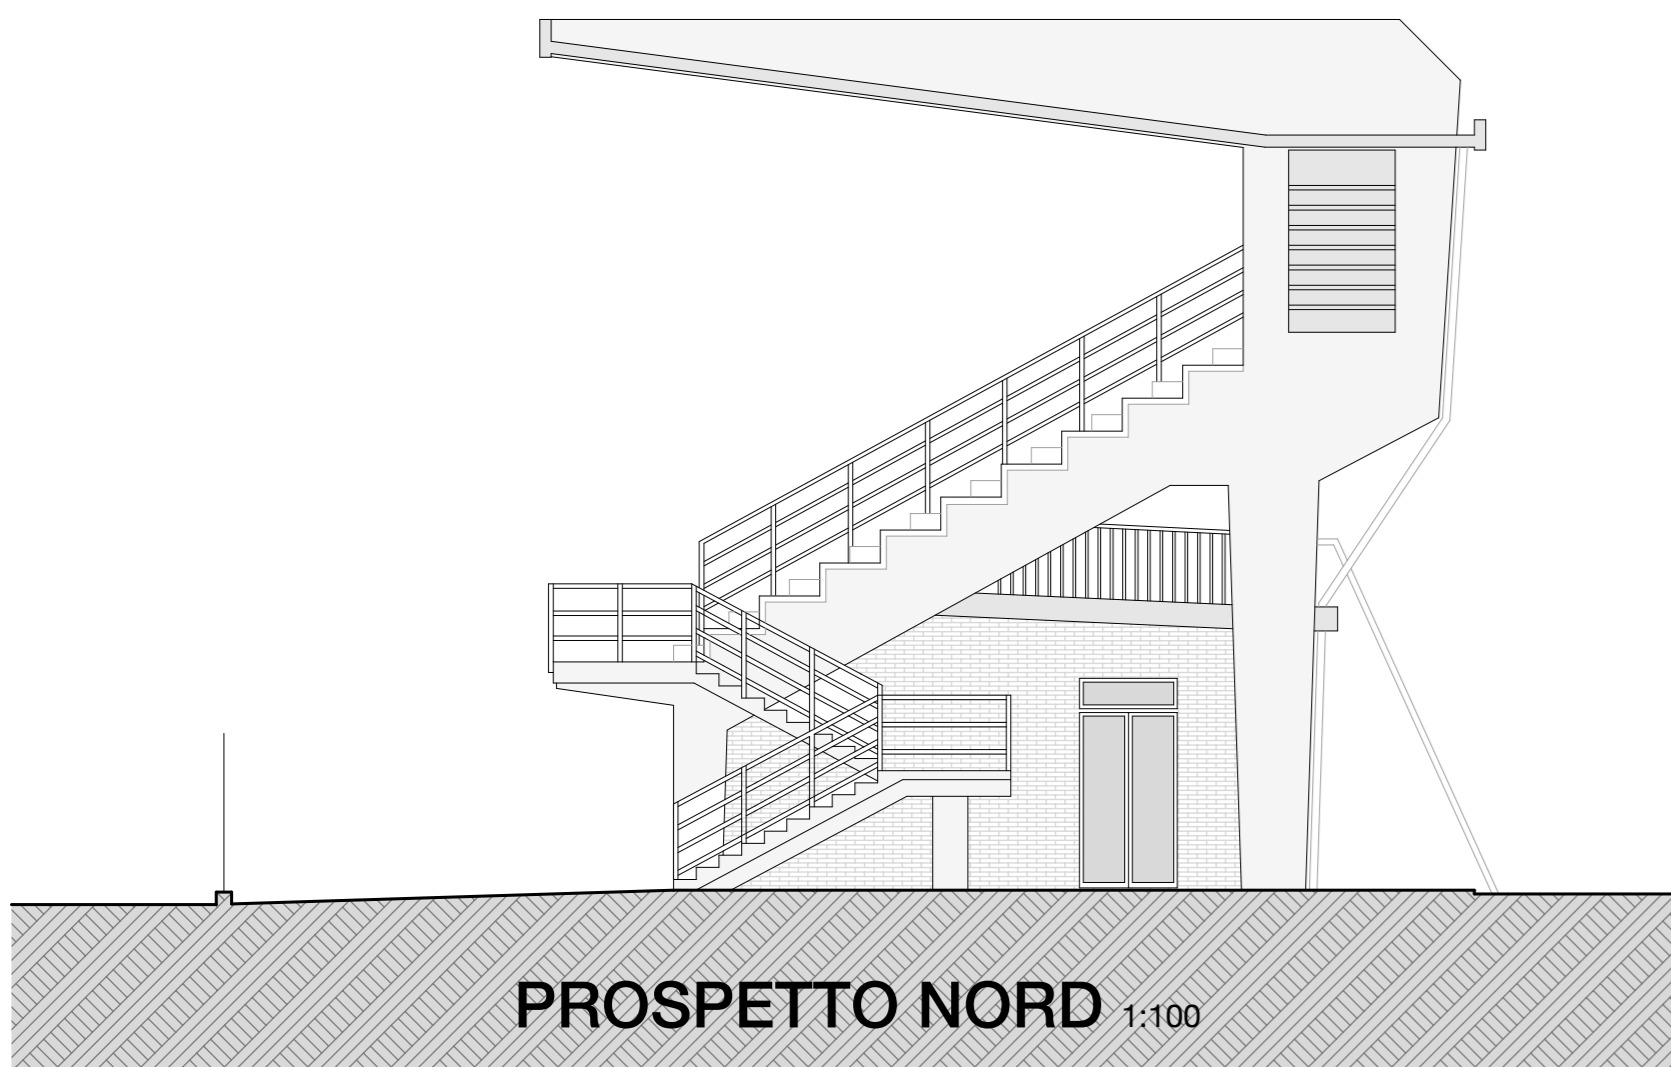


PROSPETTO NORD 1:100

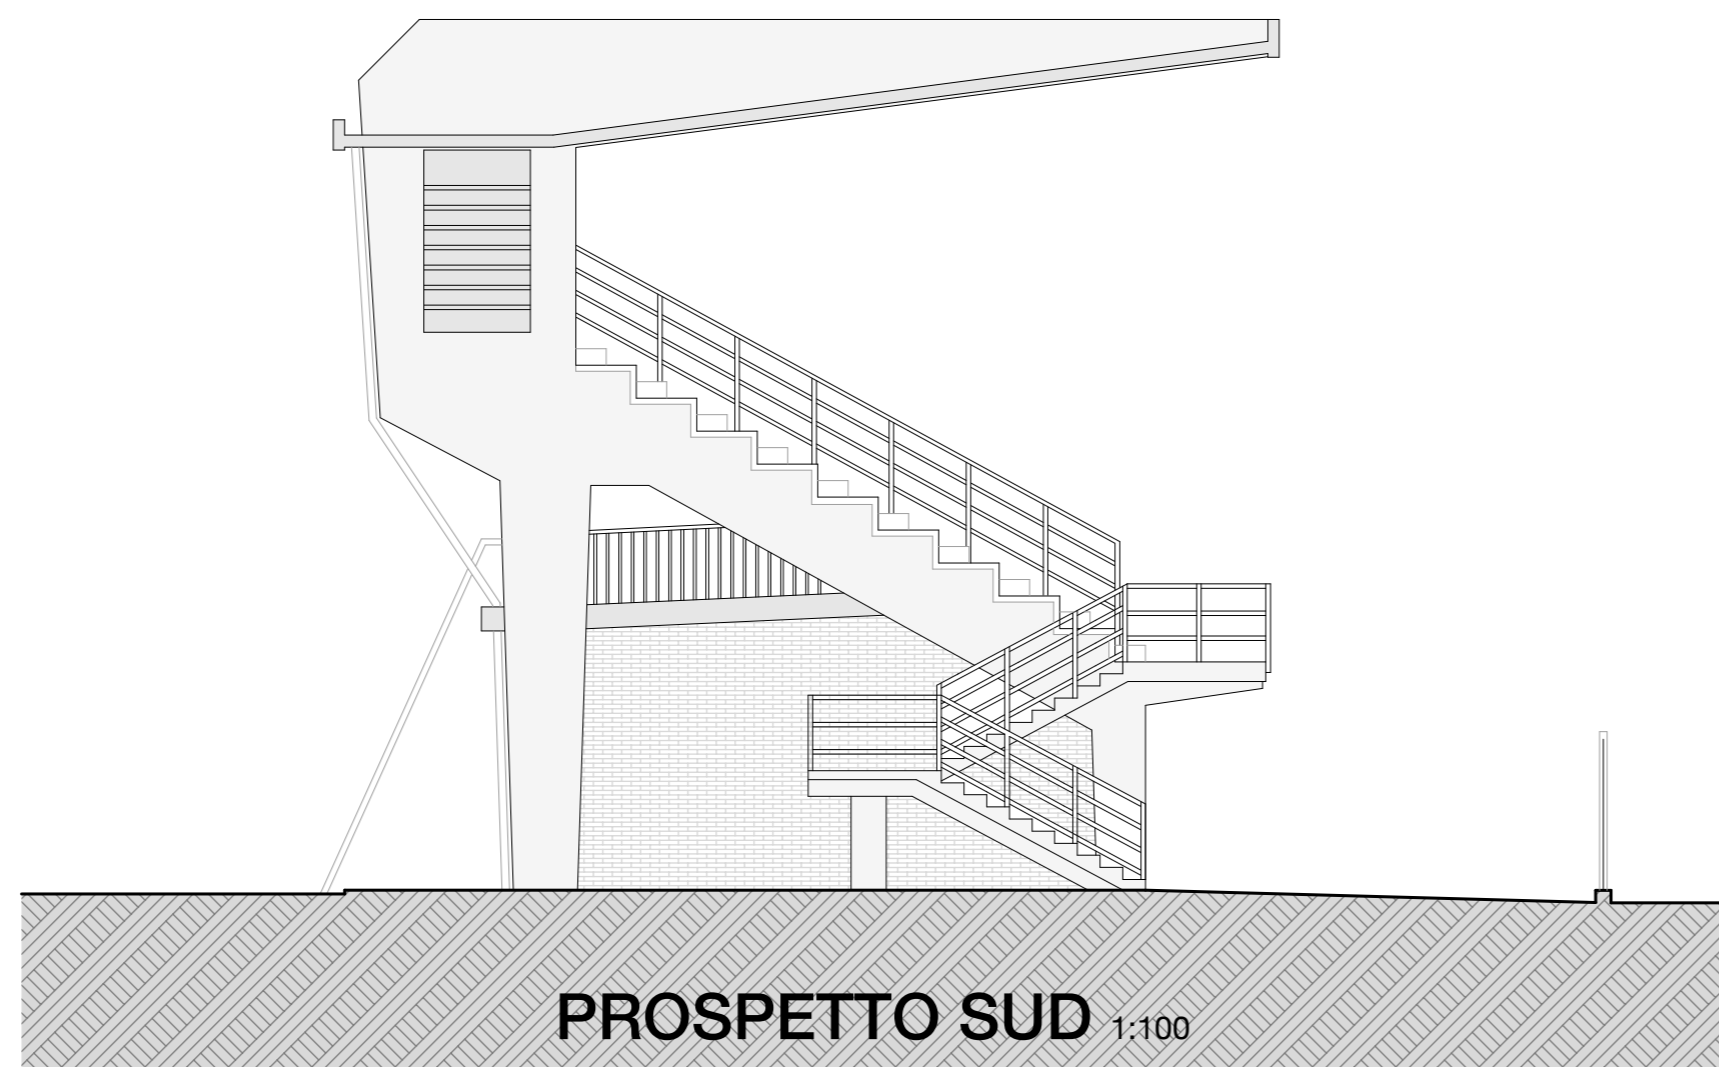

PROSPETTO SUD 1:100

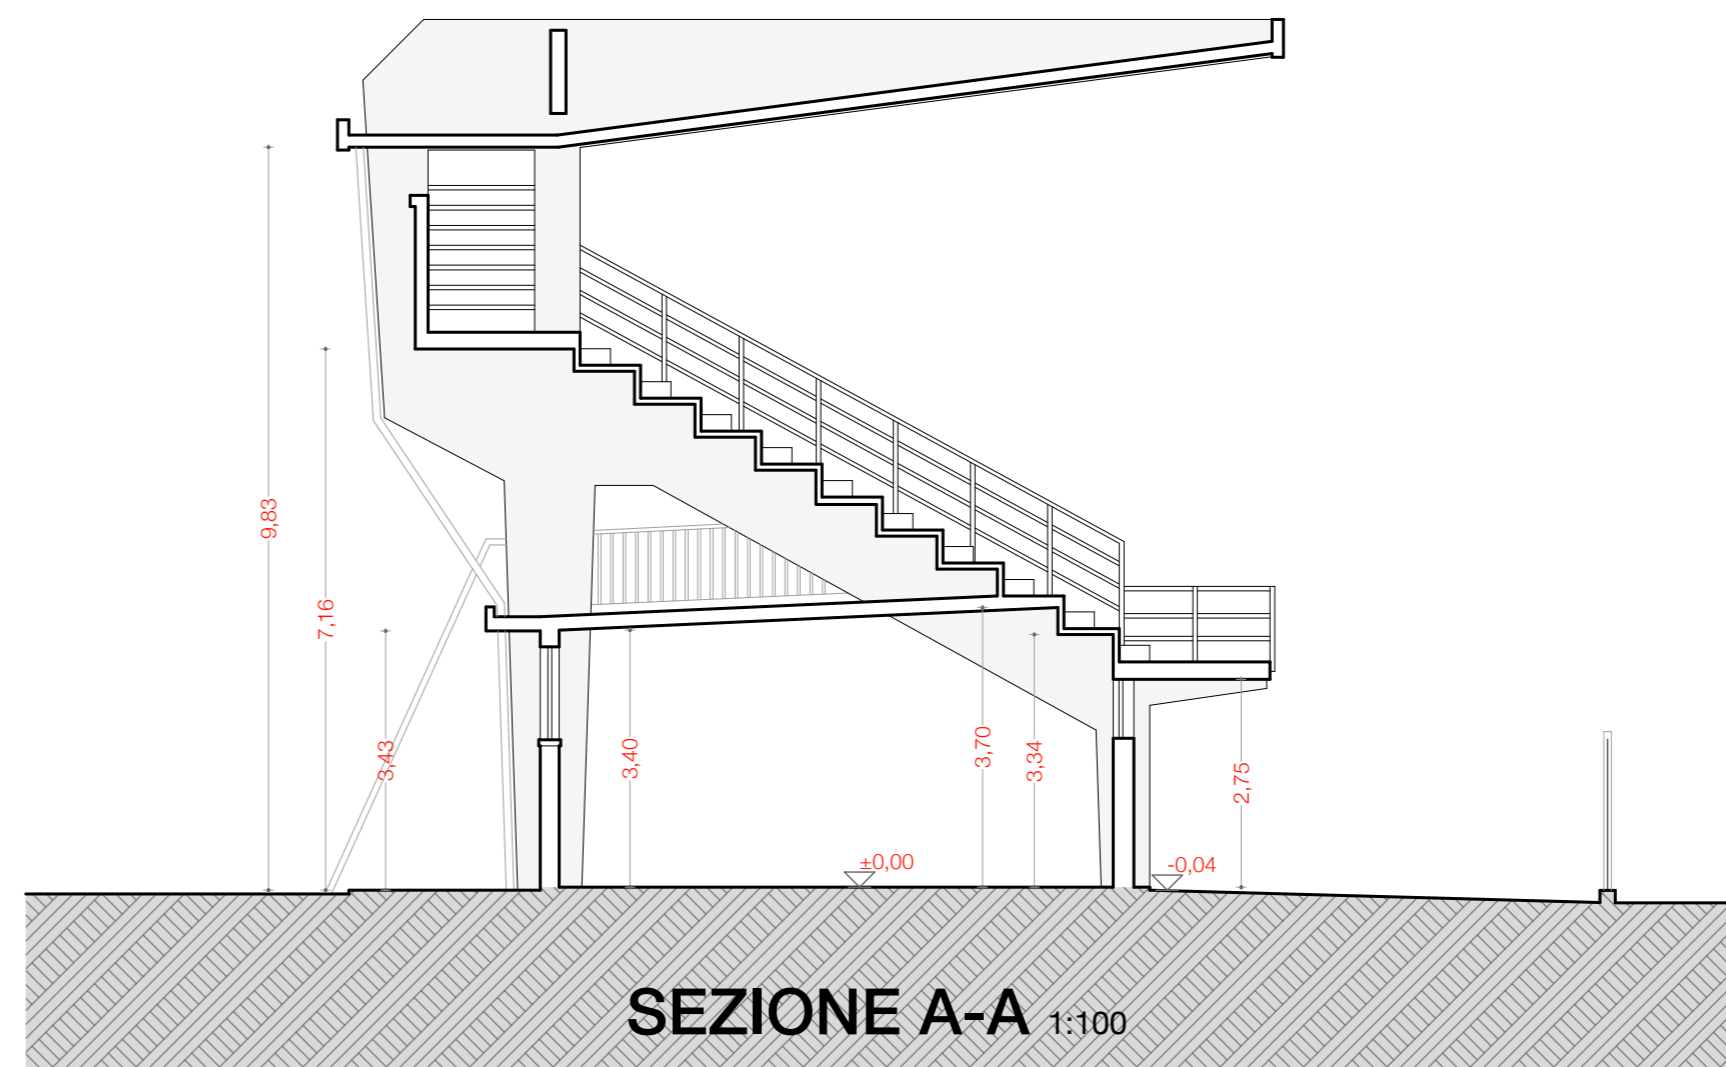

SEZIONE A-A 1:100

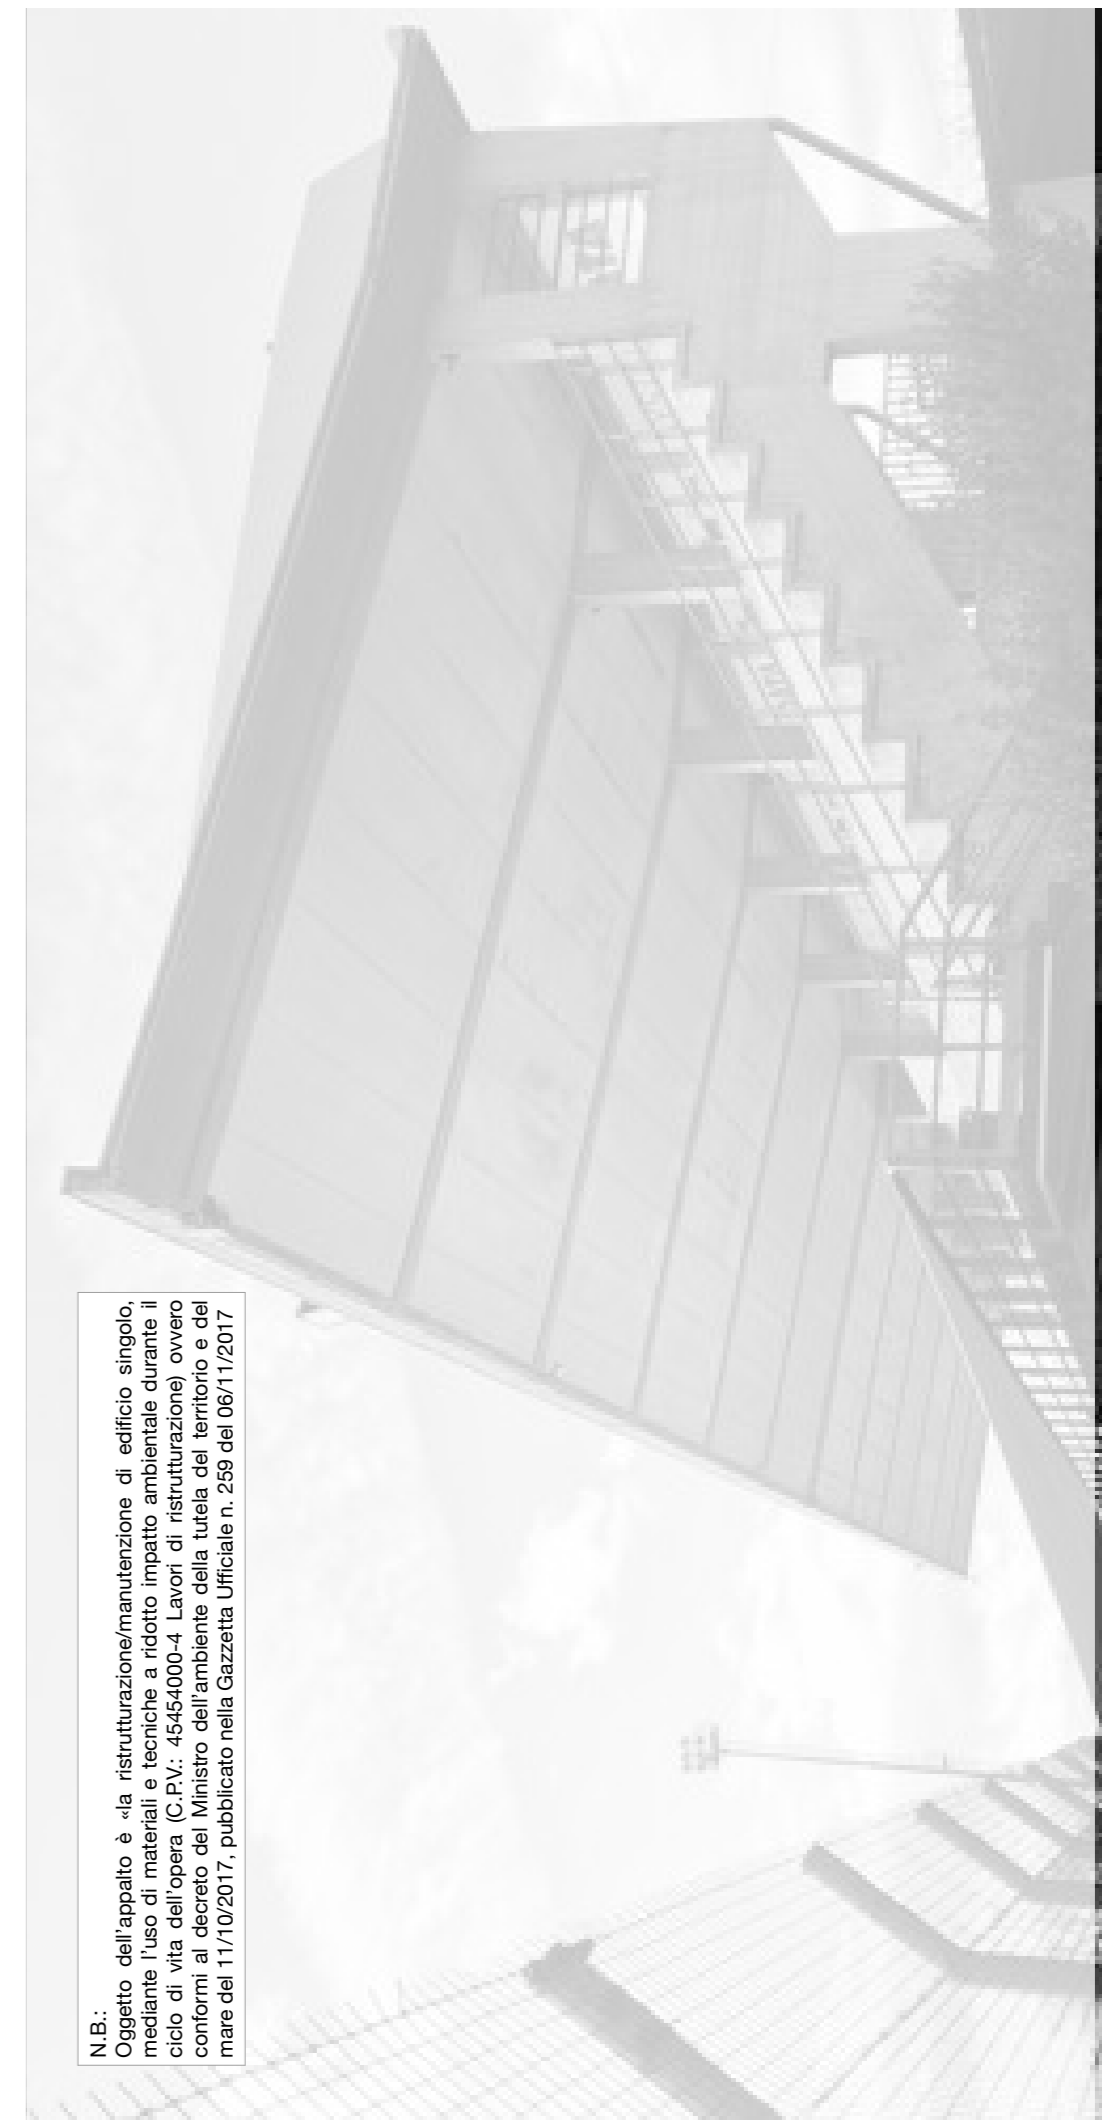

N.B.:


MANUTENZIONE STRAORDINARIA ED EFFICIENTAMENTO ENERGETICO DELLO STADIO COMUNALE DI PORCARI
Progetto Esecutivo

Comune di PORCARI
 Località: via Roma/Est, PORCARI, LU.
 data: novembre 2019
 Progetto: Arch. Luca Cesaretti - Lucca

Contenuto: PROSPETTI E SEZIONE - STATO ATTUALE

E.4